



PAPERISILTA

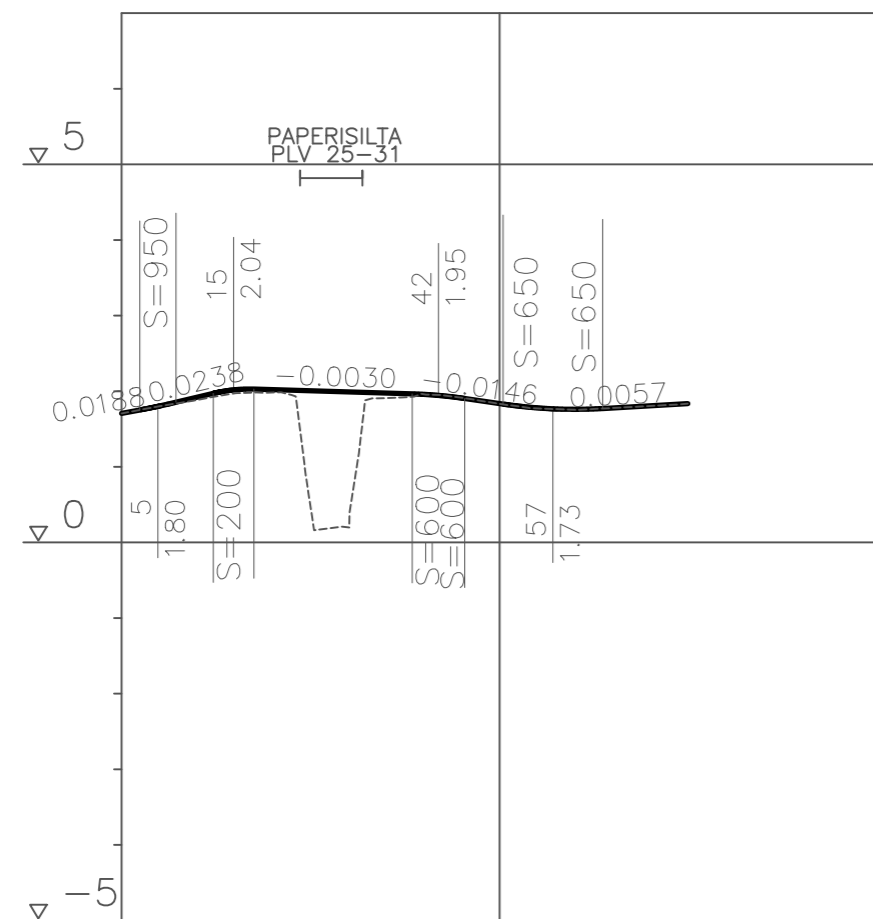

Matka	4.80	19.57	20.93	6.94	13.16	11.26
Kaltevuus/Pyöristyssäde	S=200	S=200	S=200	S=600	S=650	S=650
Tasausviivan korkeus	1.71	1.92	2.02	1.99	1.96	1.84
Maanpinnan korkeus	1.71	1.88	1.98	1.96	1.83	1.75
Paalutus	0	R=50	R=20	50	R=155	
Kaarevuus	R=35					

PL 20.00
POIKKILEIKKAUS PAPERISILTA
JK+PP 5.0 AB

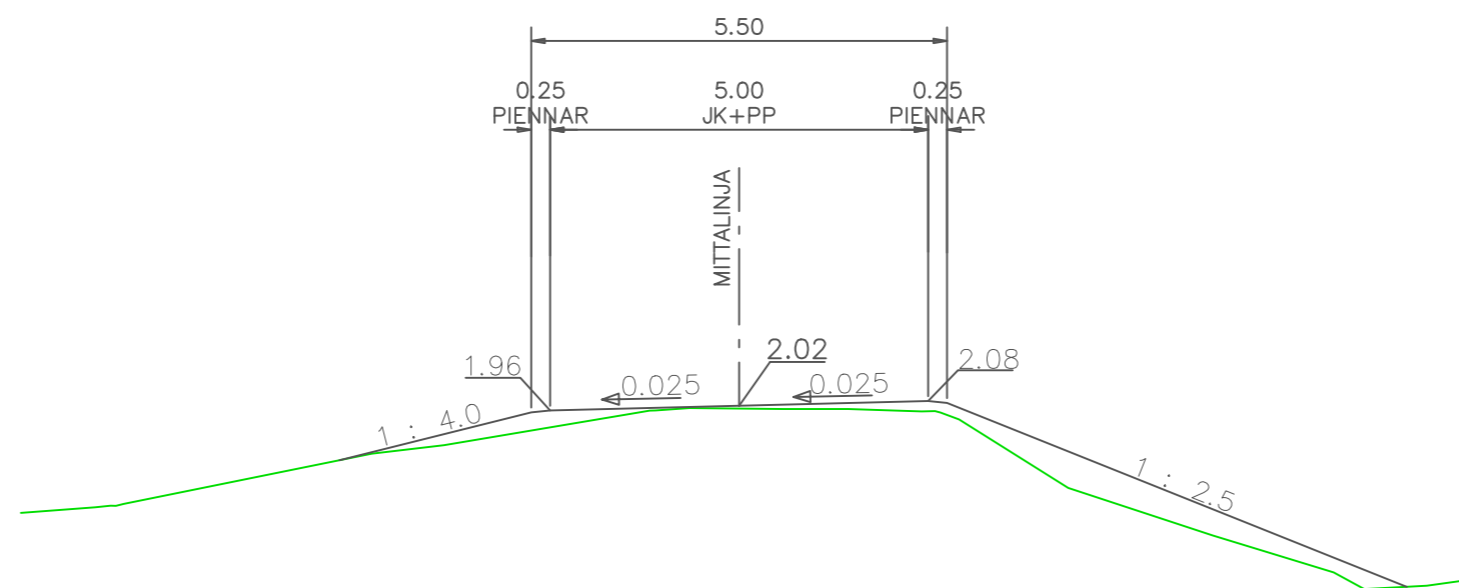

Matka

Kaltevuus/Pyöristyssäde

Tasausviivan korkeus

Maanpinnan korkeus

Paalutus

Kaarevuus

MERKKI MARKE	MUUTOS ÄNDRING	PVM DATUM	SUUNN. PLAN.	TARK. GRANSK.
Tasokoordinaatisto: ETRS-GK22 Korkeusjärjestelmä: N2000				
 Vaasan kaupungin tekninen virasto Kuntatekniikka Vasa stads tekniska verk Kommunteknik	HYVÄKS. GODK.			
	TARK. GRANSK.	25.9.2023	J.MURSULA	
	LIIK.SUUN. TRAFIKPLAN.			
	SUUNN. PLAN.	25.9.2023	KLE/TVA	
PAPERISILTA Paperisilta Pituusleikkaus Rakenteellinen tyyppipoikkileikkaus Katusuunnitelma		SUHDE SKALA	1:1000/1:100 1:100	PIIR.n:o RITN.nr b-460/2/3
		LIITT.PIIRR.n:o SAMMANH.MED RITN.nr		
		HYVÄKS. GODK.		