


Päällysrakenne
Putkien perustamistapa
Kaivantokaltevuus/tuenta

Matka	0	37,537	14,989	33,585	8,302	17,983	14,967	58,433	0,373	0,568	15,314	8,404	2,599	43,172	1,738	15,829	83,588
Kaltevuus / pyörityssäde	0	-0,035	S=500	-0,005	S=300	0,023	S=500	-0,007	S=200	S=150	S=7750	S=4000	-0,005	S=4500	S=150	S=6750	490

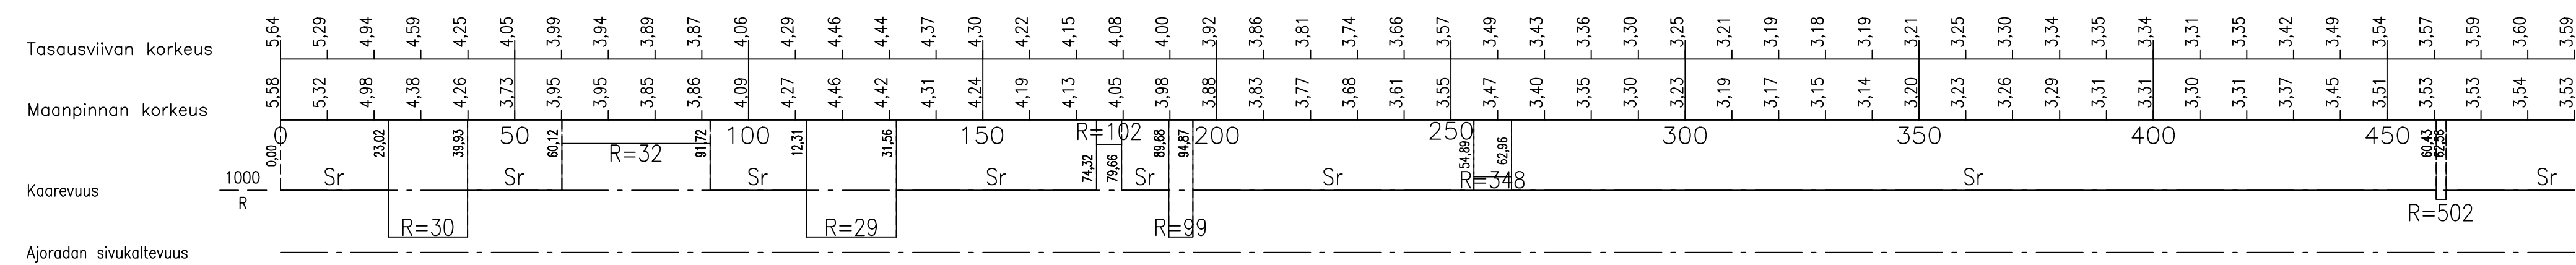

MERKKI MÄRKE	MUUTOS ÄNDRING	PVM DATUM	SUUNN. PLAN.	TARK. GRANSK.
Tasokoordinaatisto: ETRS-GK22 Korkeusjärjestelmä: N2000				
Vaasan kaupungin tekninen virasto Kuntateknikka Vasa stads tekniska verk Kommunteknik		HYVÄKS. GODK. TARK. GRANSK. Vaasan Vesi Vasa Vatten	25.09.2023	J. Mursula
		LIIK.SUUN. TRAFIKPLAN. SUUNN. PLAN.	25.09.2023	THA/TVA
VASKILUOTO-KESKUSTA Vaskiluodon raitti Pyöräilyn ja kävelyn laatuikäytävä välillä Niemeläntie-Hietasaarencatu Pituusleikkaus Katusuunnitelma		SUHDE SKALA 1:1000/ 1:100	LIITT.PIIRR.n:o SAMMANH.MED RITN.nr HYVÄKS. GODK.	PIIR.n:o RITN.nr a-2243/2-1