



KAIVANNOT SUOJATTAVA ASIANMUKAISIN PUOMEIN JA VILKKUVALOIN.

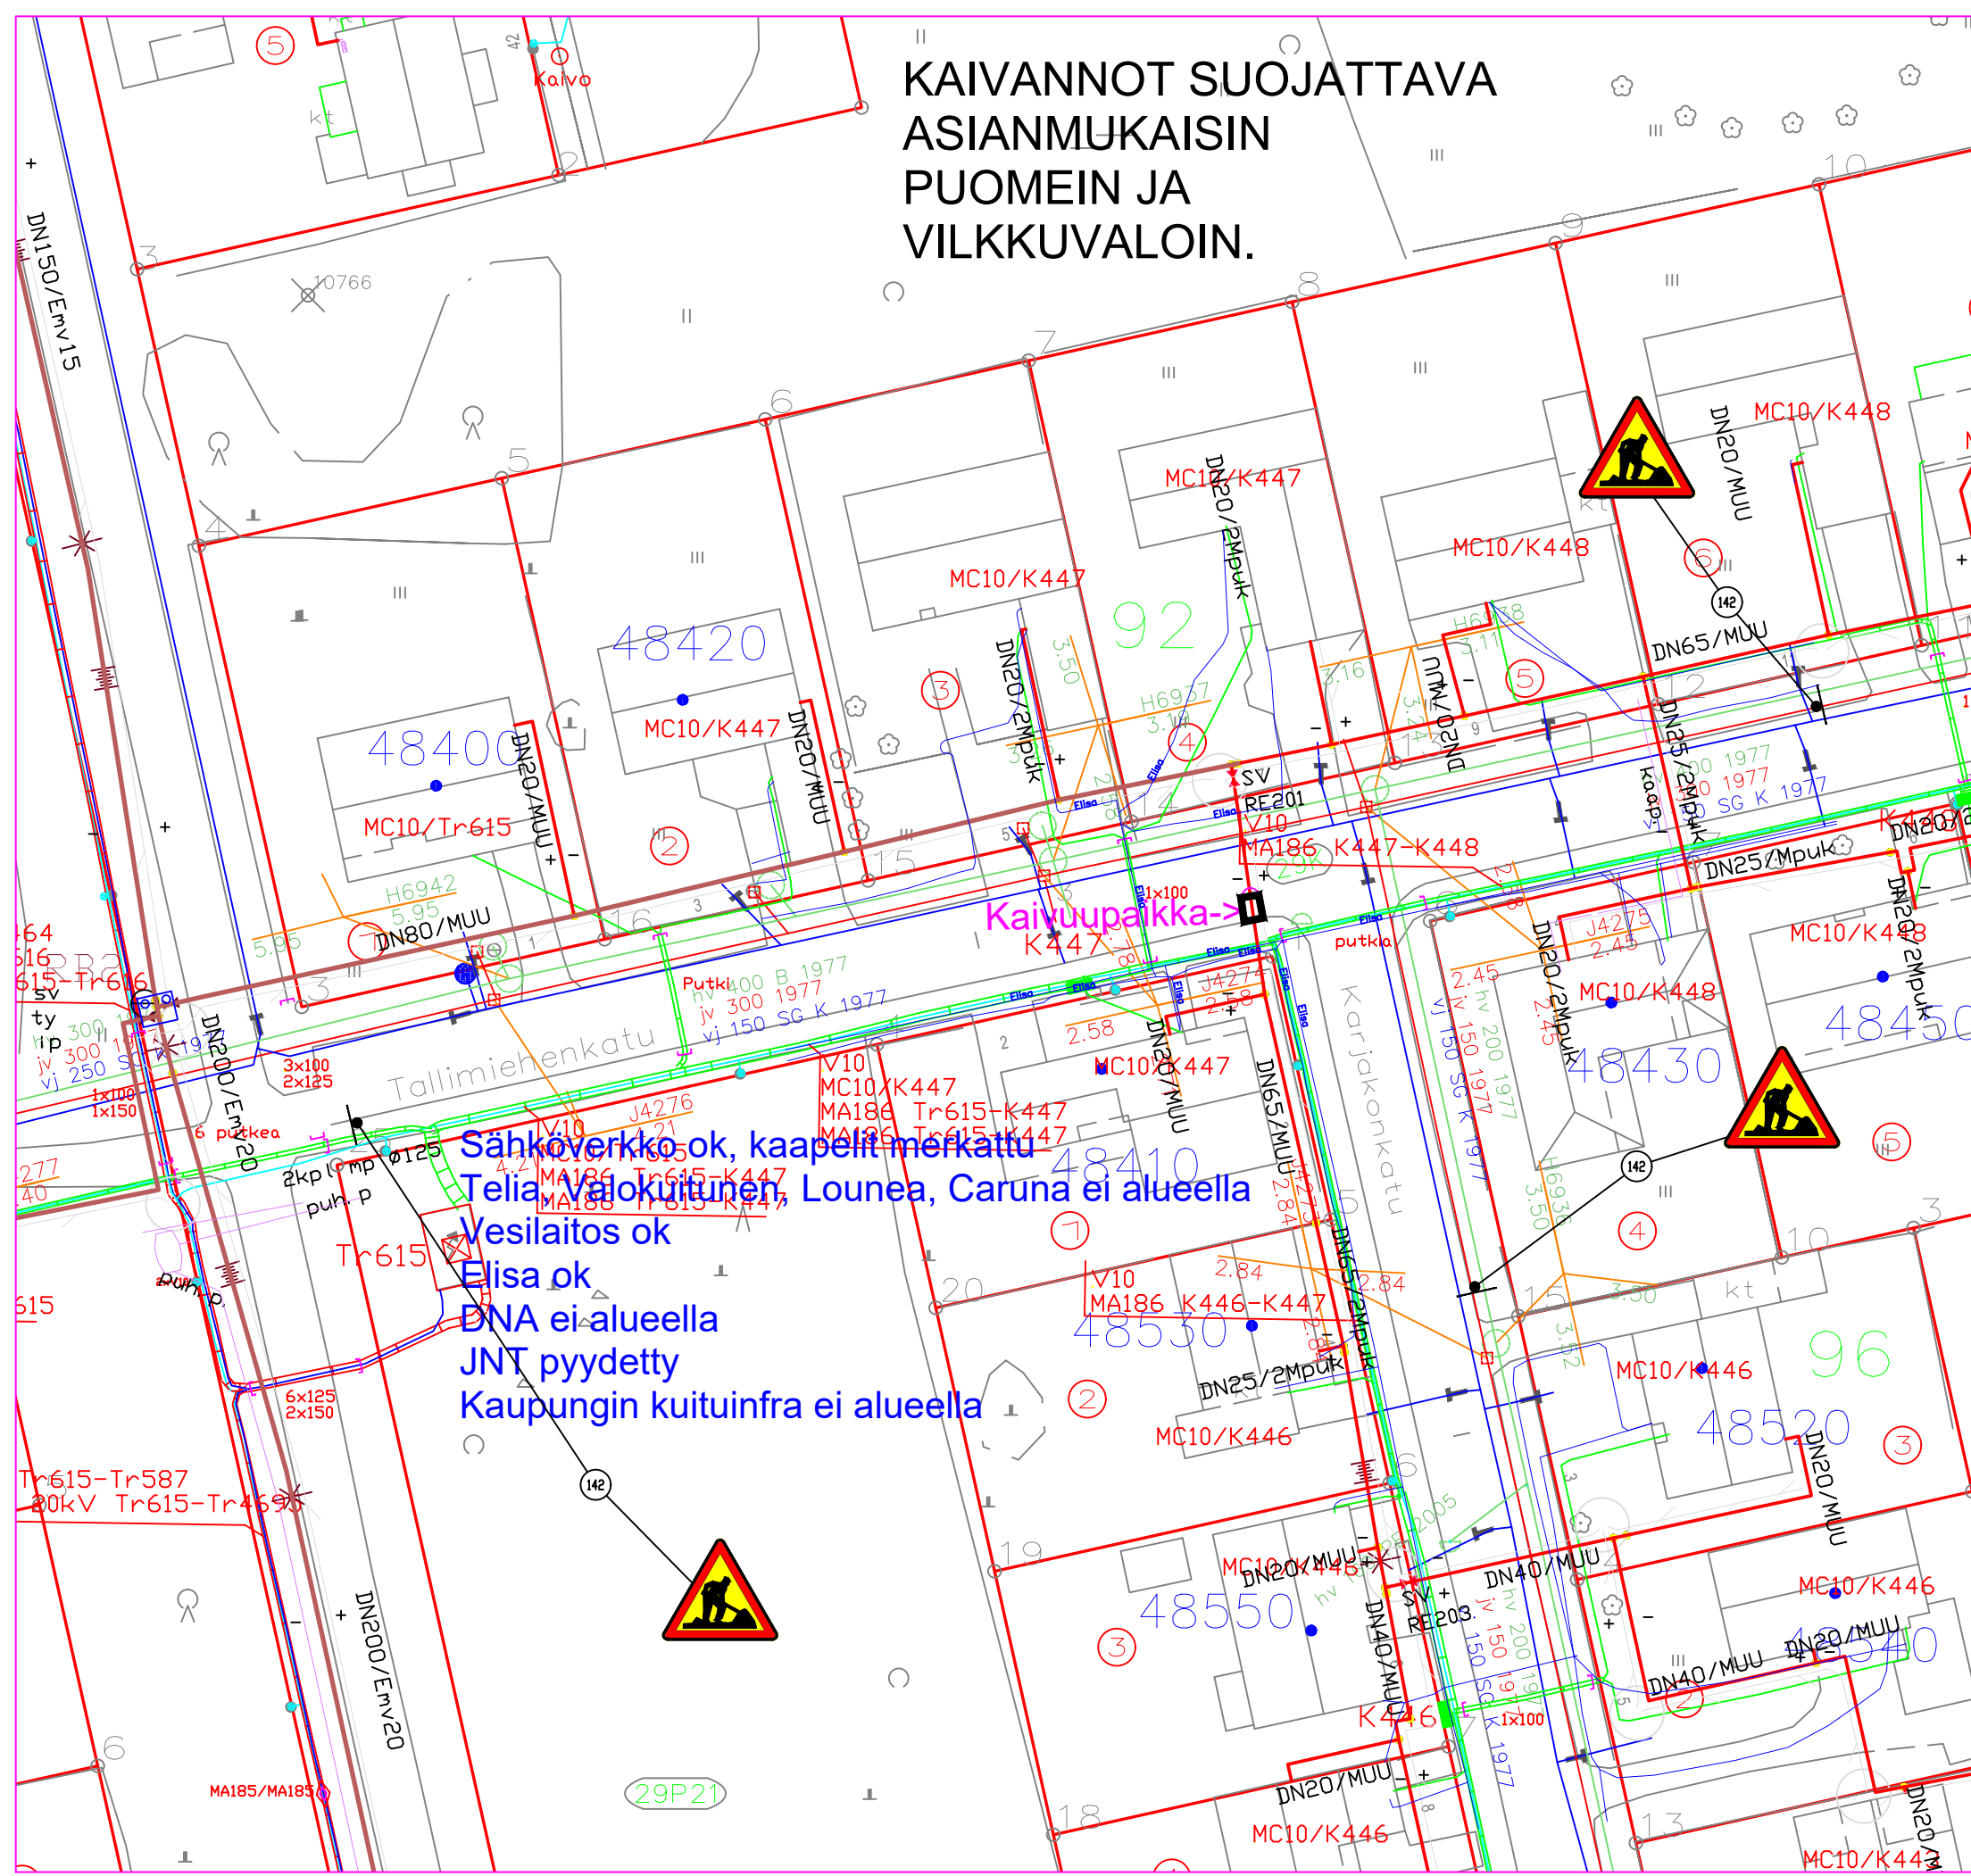

Sähköverkko ok, kaapeli merkattu
 Telia vaokuntinen, Lounea, Caruna ei alueella
 Vesilaitos ok
 Elisa ok
 DNA ei alueella
 JNT pyydetty
 Kaupungin kuituinfra ei alueella

PVM 21.08.2023	PROJ.NO	MK 1:500
KAUP.OSA RISTINUMMI		
KOHDE KAUKOLÄMPÖVUOTO KADULLA PE 18.8.2023		
KAIUUU TIISTAINA		
OSOITE TALLIMIEHENKATU 7-2, 65370 VAASA		
PIIR.LAJI KARTTAPIIRUSTUS		
 VAASAN SÄHKÖ VASA ELEKTRISKA KAUKOLÄMPÖYKSIKKÖ/FJÄRRVÄRMEENHETEN		

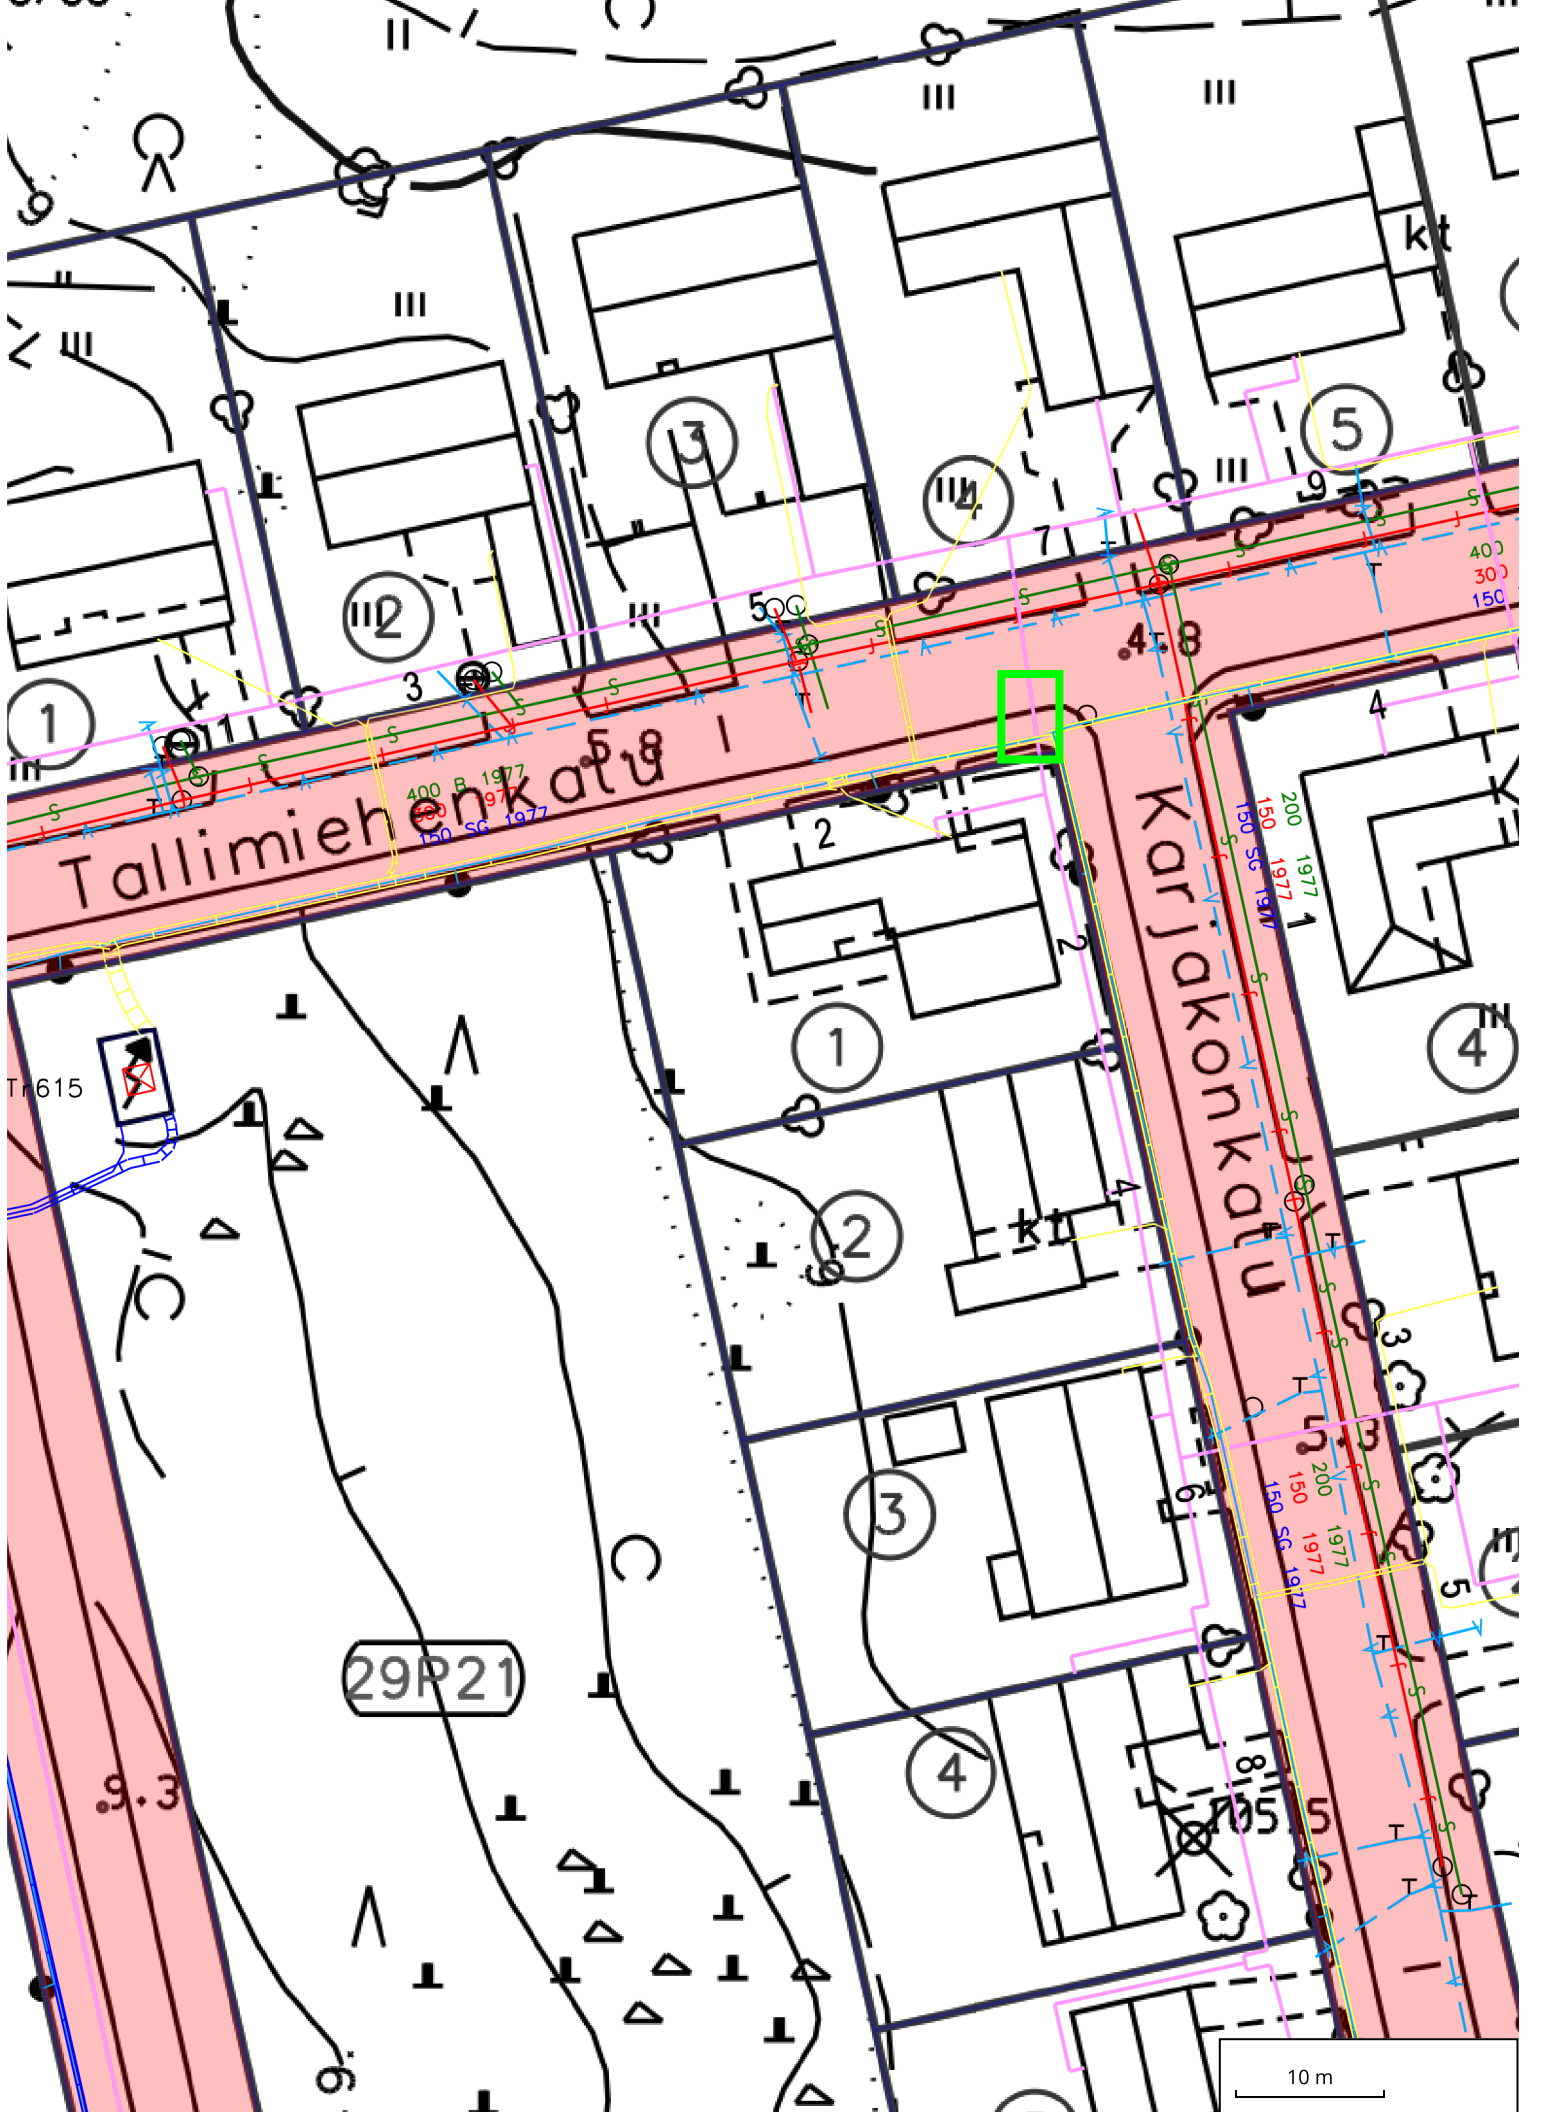

Kuntatekniikan hallinnoima alue (punaisella)

Kaivualue 