

Päätös / Lupa nro
152 / 23

Vastaanotettu 25 / 8 20 23	<input type="checkbox"/> kaivulupaa haettava 21 vrk ennen töiden aloittamista
----------------------------	---

HAKIJAN LASKUTUSTIEDOT

Yritys Vaasan kaupunki / Vaasan vesi	LY-tunnus 0209602-6
Osoite Valimontie 2	Postinumero 65100
	Postitoimipaikka Vaasa
Vastuuhenkilön sukunimi Storlund	Vastuuhenkilön etunimi Johan
	Puhelin 040 5826400
Vastuuhenkilön sähköpostiosoite johan.storlund@vaasa.fi	

TYÖMAA VASTAAVA (jos eri kuin hakija)

Yritys / Nimi	LY-tunnus
Osoite	Postinumero
	Postitoimipaikka
Vastuuhenkilö	Puhelin


KAIVUTYÖN SIJAINTI

Katuosoite Rajaniityntie - Rajalahdentie (polku)
Käyttötarkoitus Vesijohdon sujutus (sujuttamalla)
Lupa-aika 28.8 - 13.10 2023

LIITTEET:

- Työaikainen liikennemerkkisuunnitelma
 Kartta

PÄIVÄYS JA ALLEKIRJOITUS

Paikka ja aika 25.8.2023	Hakijan allekirjoitus ja nimenselvennys
	 JOHAN STORLUND

PÄÄTÖS: Viranomaisen täyttää


Lupa myönnetty päivämäärä	Luvan myöntäjä
Liitteet <input type="checkbox"/> _____ <input type="checkbox"/> _____ <input type="checkbox"/> Työohjeet	Ehdot



Työssä noudatettava Telan hyväksymiä kaivutöiden yleisehtoja 16.11.1983 § 1092 Vaasan kaupunki perii tästä luvasta kaivulupa- ja valvontamaksua voimassa olevan taksan mukaan

Laskutustiedot:	Tulotili
Tuotenumero	Menotili

Palautusosoite: Kuntatekniikka, Kirkkopuistikko 26 65100 Vaasa
S-posti: kuntatekniikka.hakemukset@vaasa.fi
Fax: 06 325 4201

Lähetä

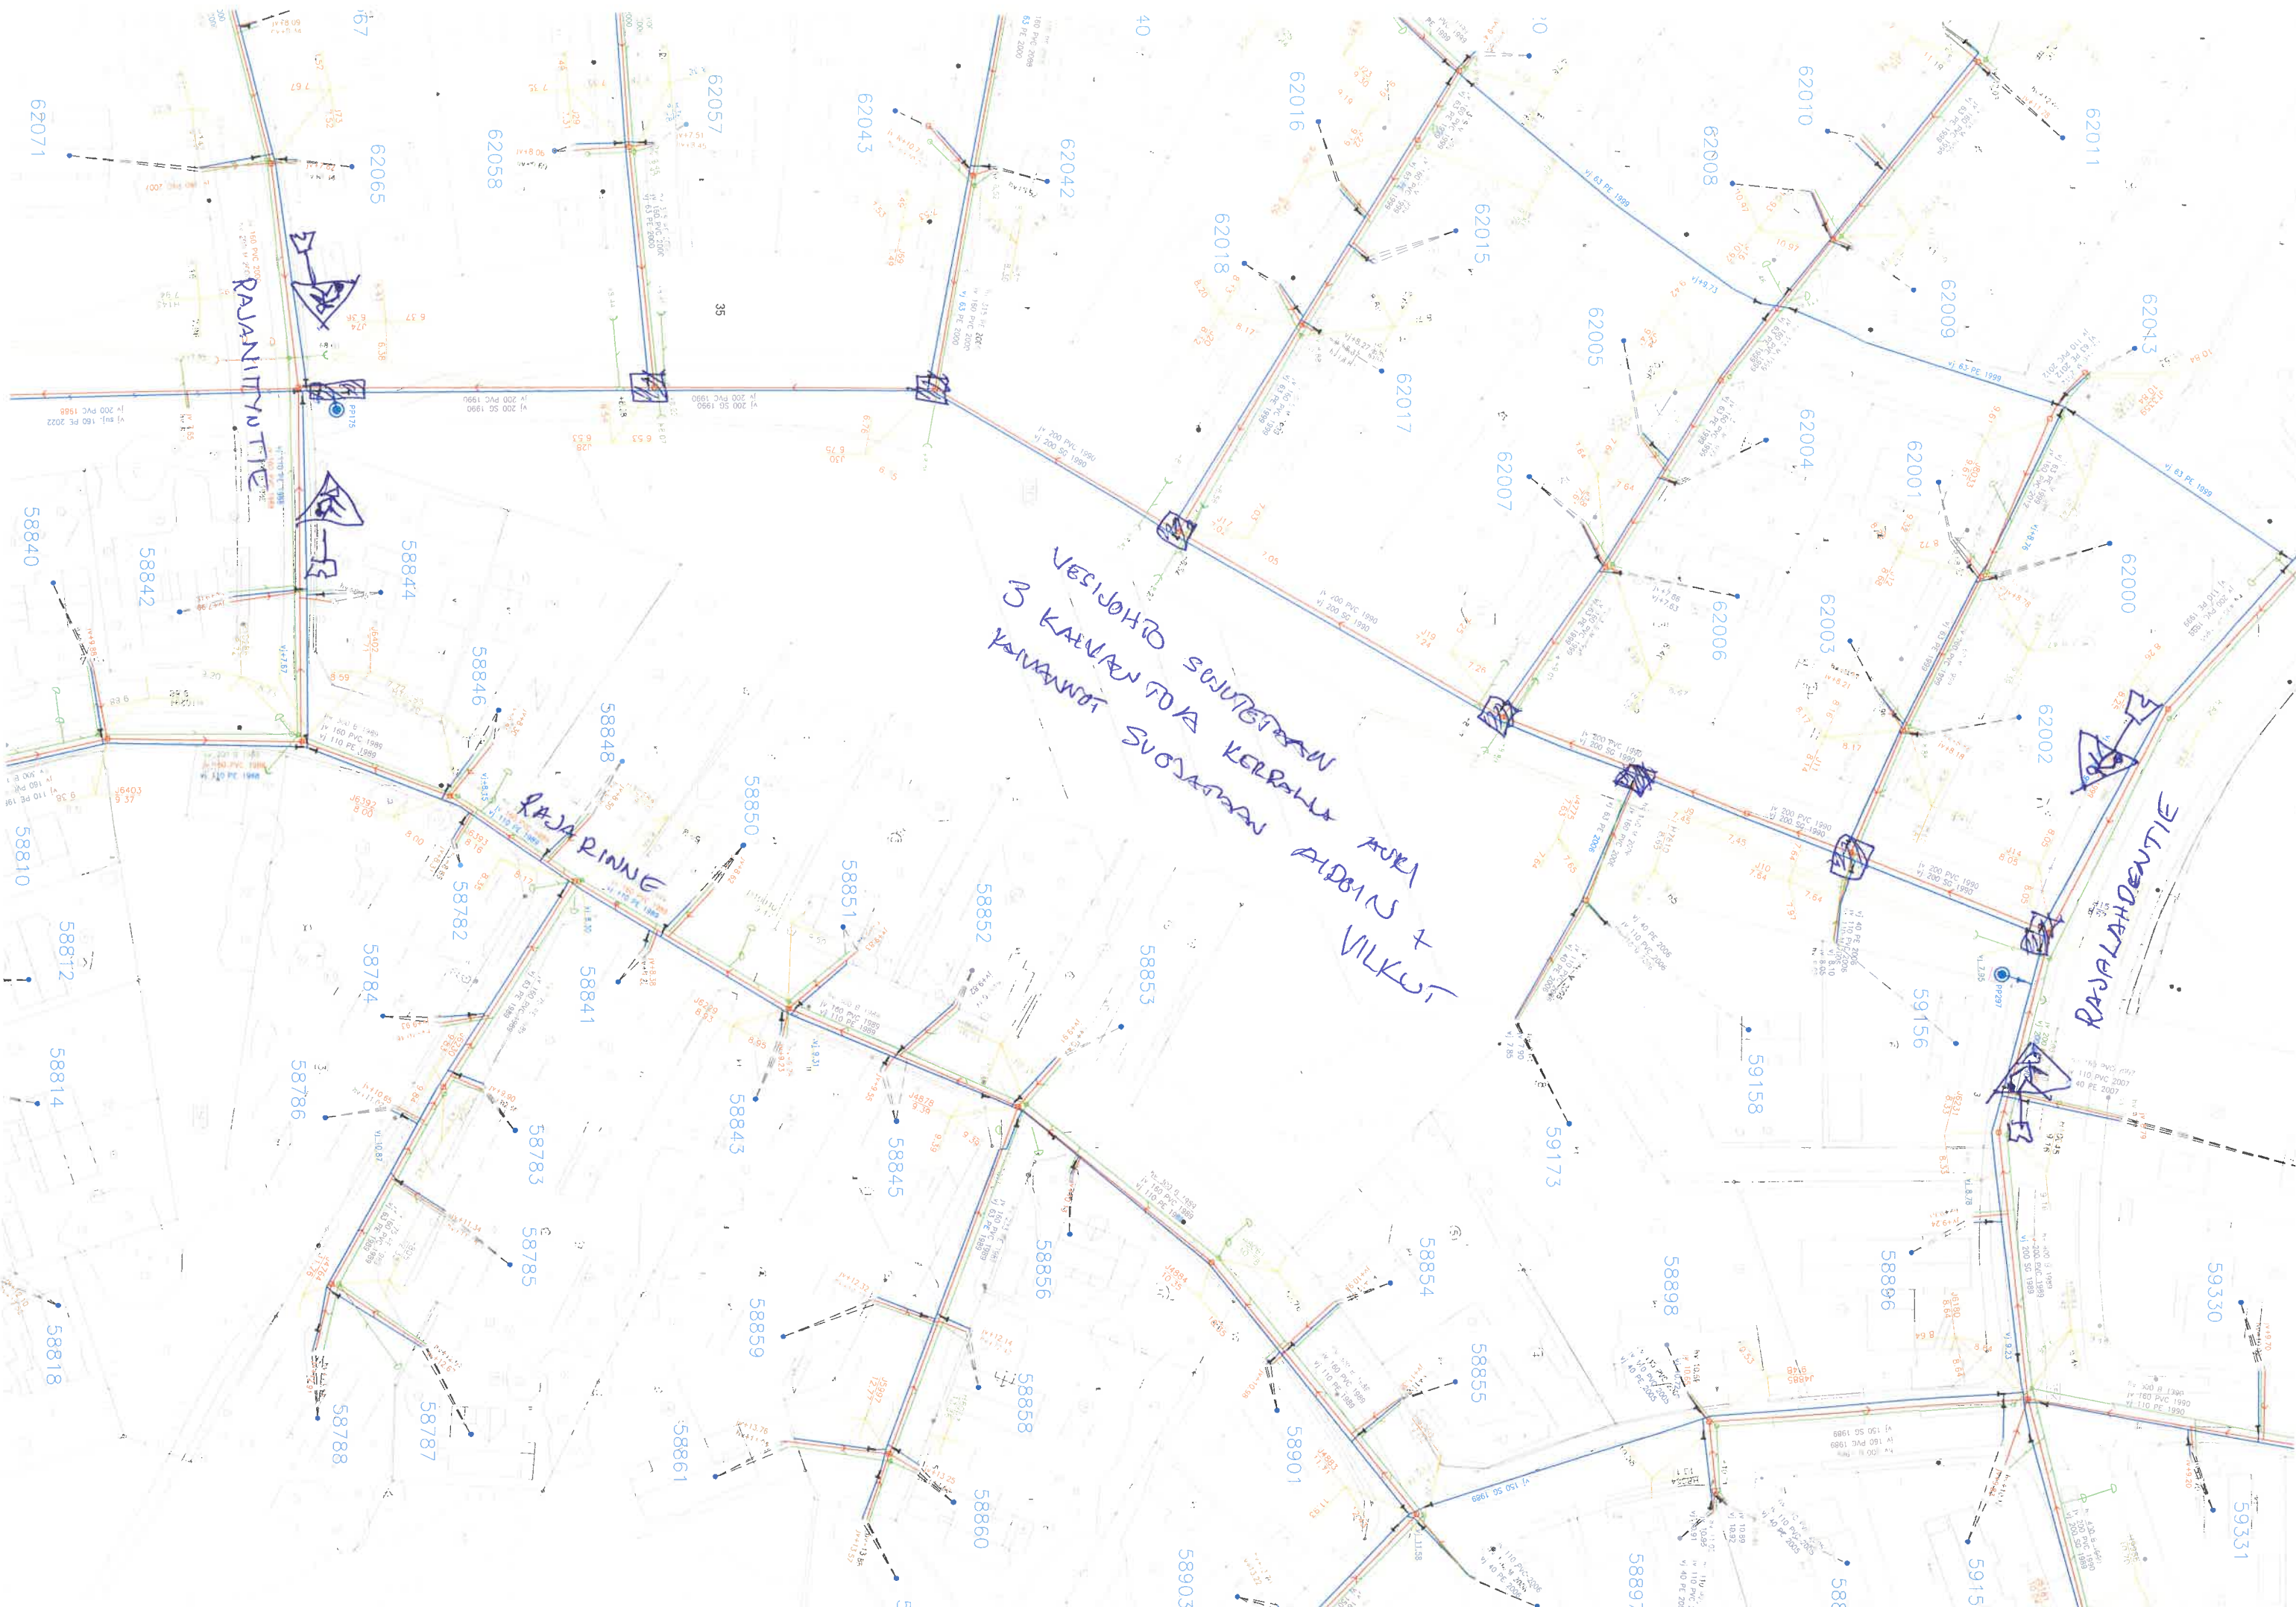

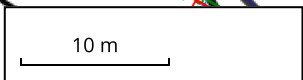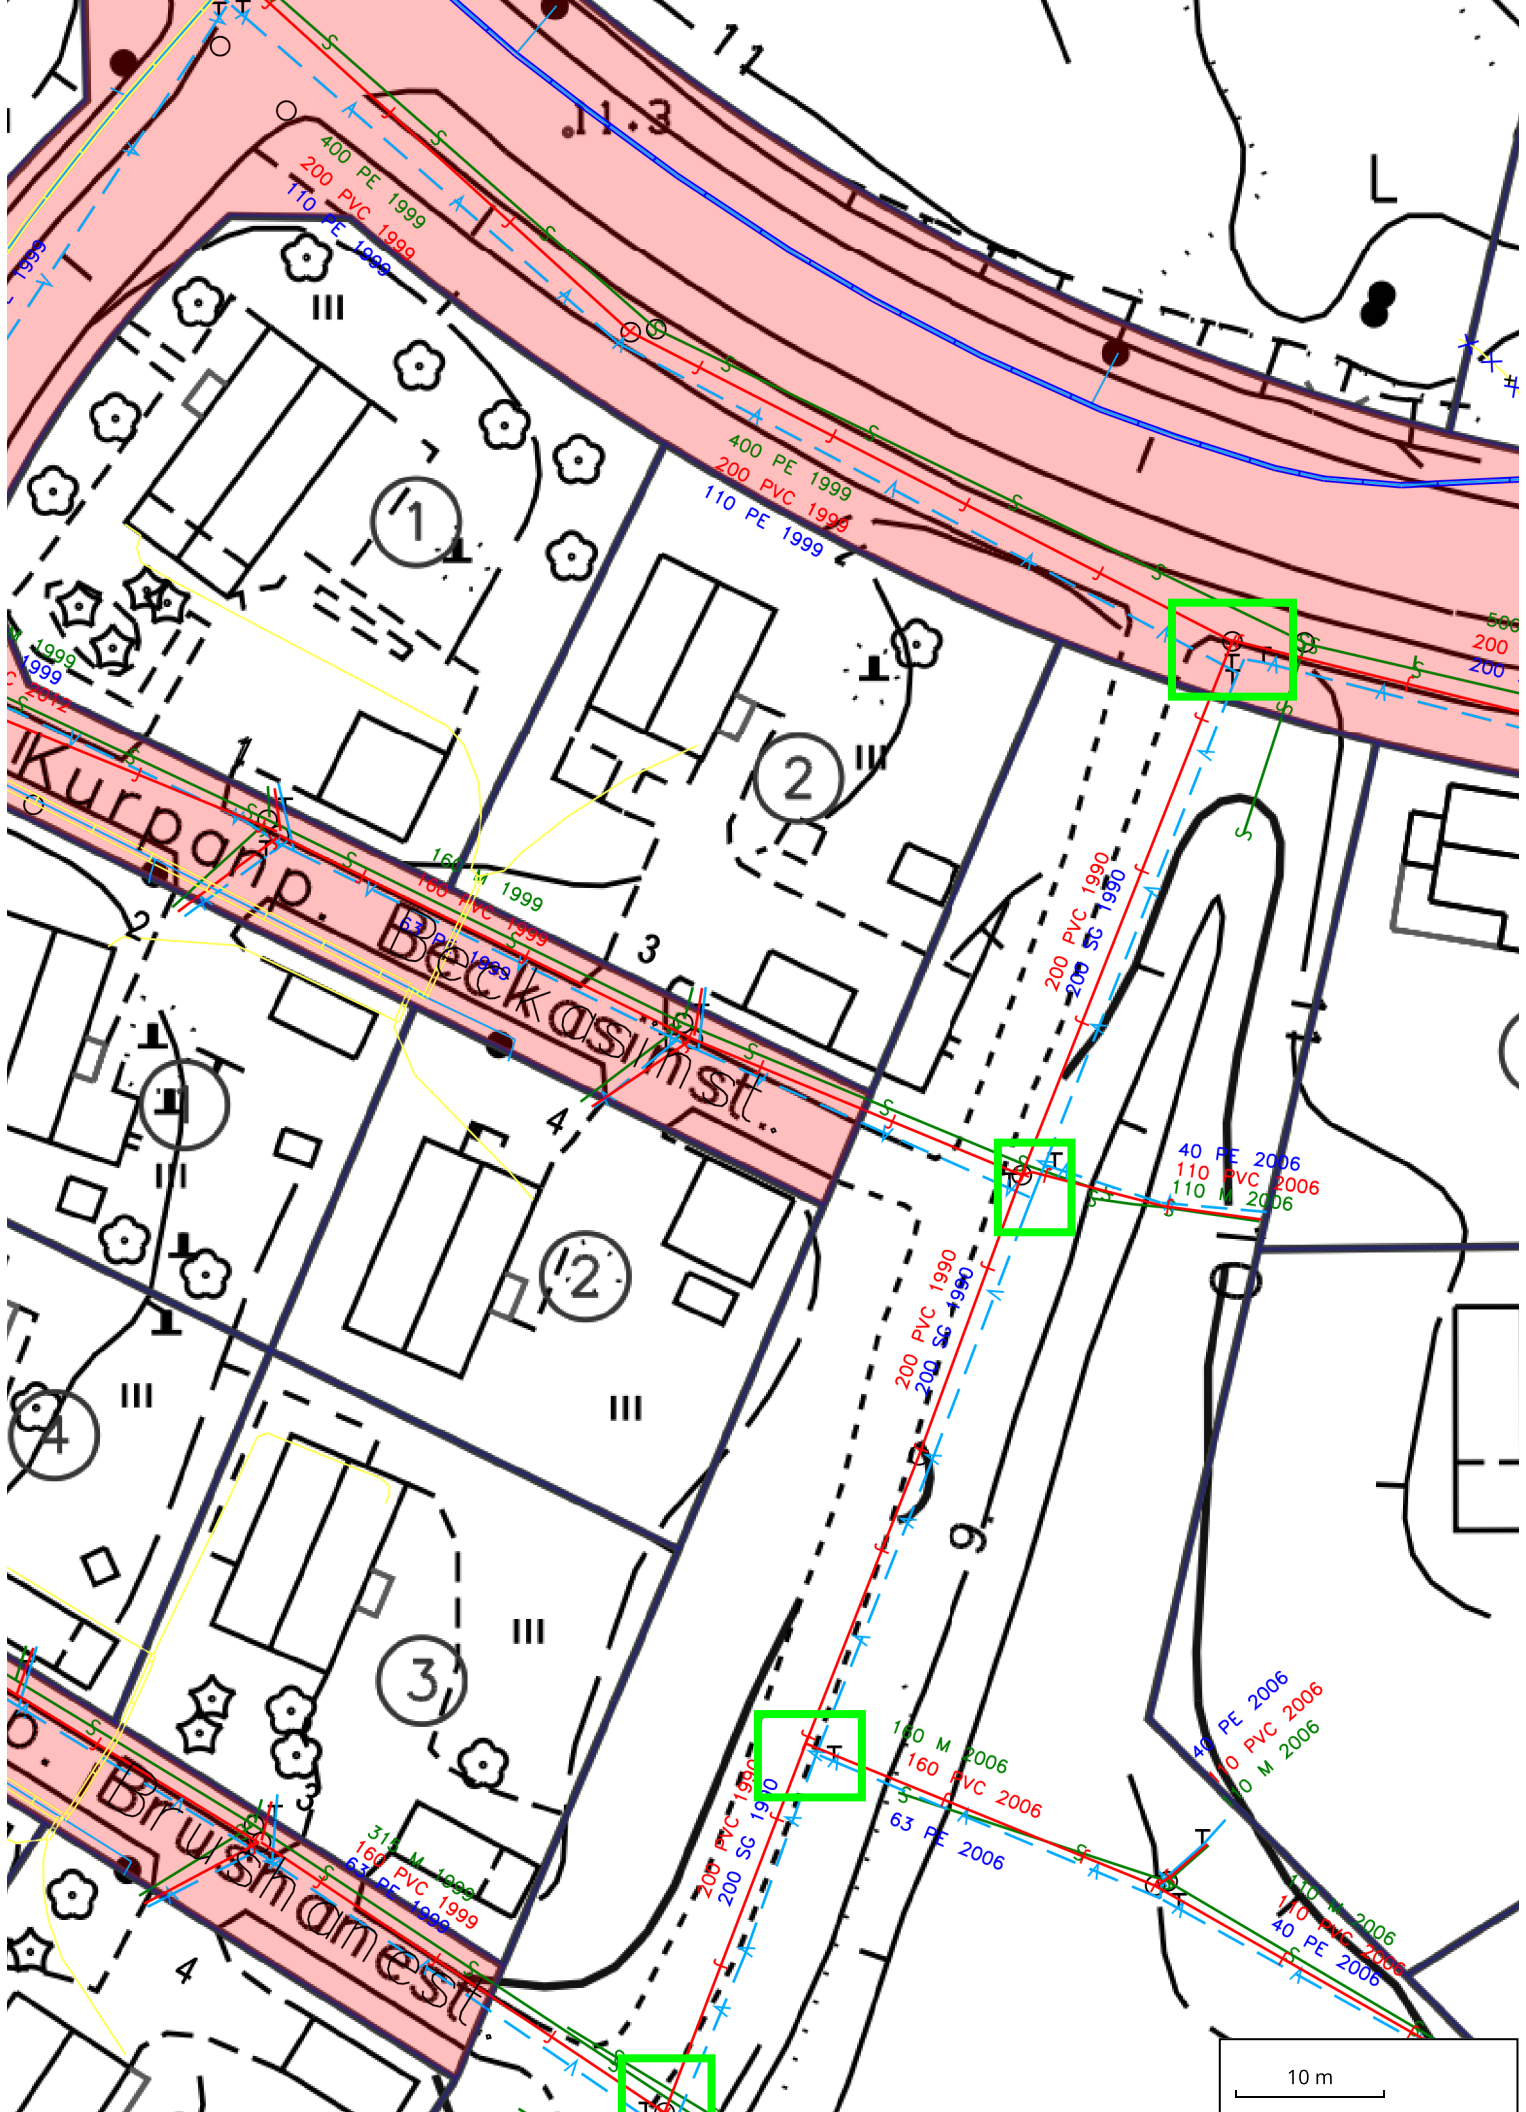

Kuntatekniikan hallinnoima alue (punaisella)

Kaivualue



Kuntatekniikan hallinnoima alue (punaisella)

Kaivualue