

Kuitu kaapeleita +  
katuvalot ja olemassa  
olevat sähkön  
kaapelit (**varo Kj-  
kaapelia**) samalla  
reitillä (tilattava  
näytöt)

Risteävät katuvalot  
samalla reitillä

Kaapeli: AX25, 90m  
Putket: 2xP110/1, 60m


Kaapeli: AX25, 90m  
Putki: 1xP110/1, 20m


K2826 otetaan käyttöön vapaana  
oleva jonovaroke GR9/00,160A,63A  
Sulakkeiden lisäys 63A.

Liittymäkaapelin AX25  
rakentaminen uudelle liittymälle  
(Neste Express asema).

Bef. nät	-----	Olemassa oleva verkko
0,4 kV kabel	—————	0,4 kV kaapeli
20 kV kabel	—————	20 kV kaapeli
Raseras	—————	Puretaan
Jordningsledare	—————	Maadoitusjohdin

Työ: Neste Markkinointi Oy	
Piirustusnumero: 2023-811-SÄHKÖPJ-A3	
Versio	Maasto/Verkostosuun
Mittakaava 1:250	Tuominen / Ojanen
Työnro: 2023-811	
Tulostuspä: 01.08.2023 09:21	

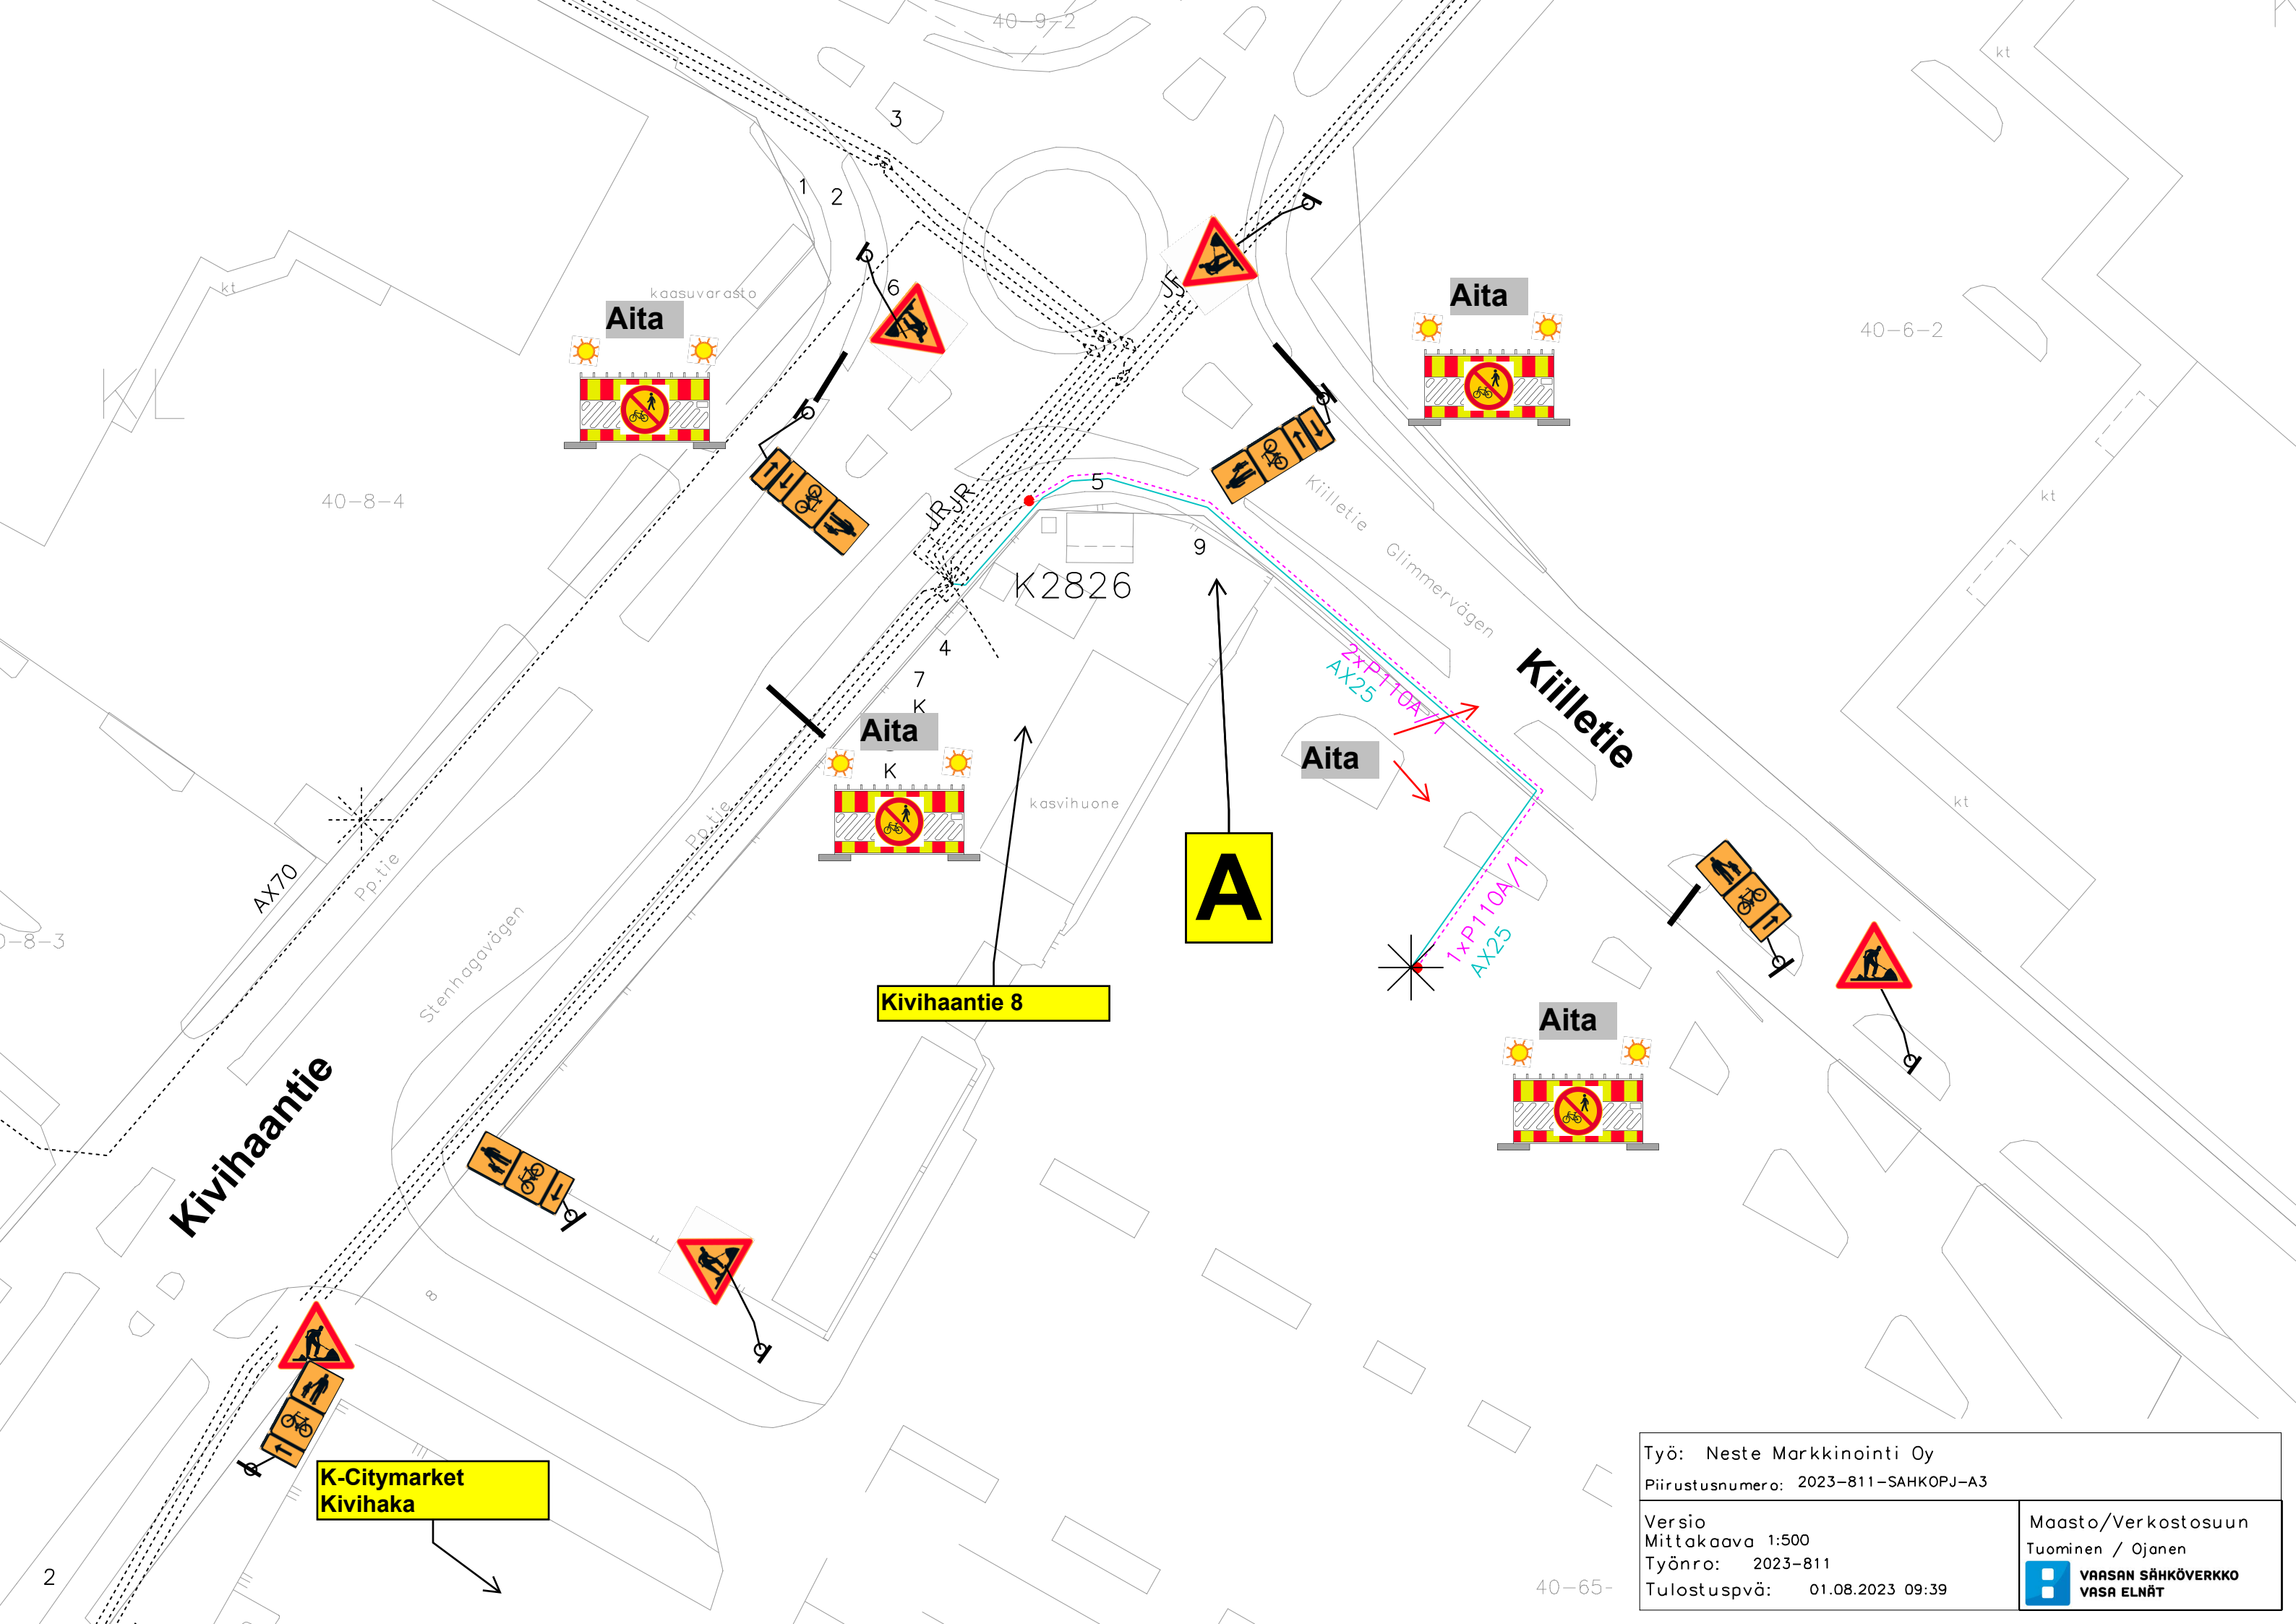


Työ: Neste Markkinointi Oy Piirustusnumero: 2023-811-SAHKOPJ-A3	
Versio Mittakaava 1:500 Työnro: 2023-811 Tulostuspä: 01.08.2023 09:39	Maasto/Verkostosuun Tuominen / Ojanen 

# LIIKENTEENOHJAUSSUUNNITELMA



Työ jalankulku- ja pyöräilyväylällä

Jalankulku- ja pyöräilyväylä siirretty väliaikaisesti toiselle puolelle tietä

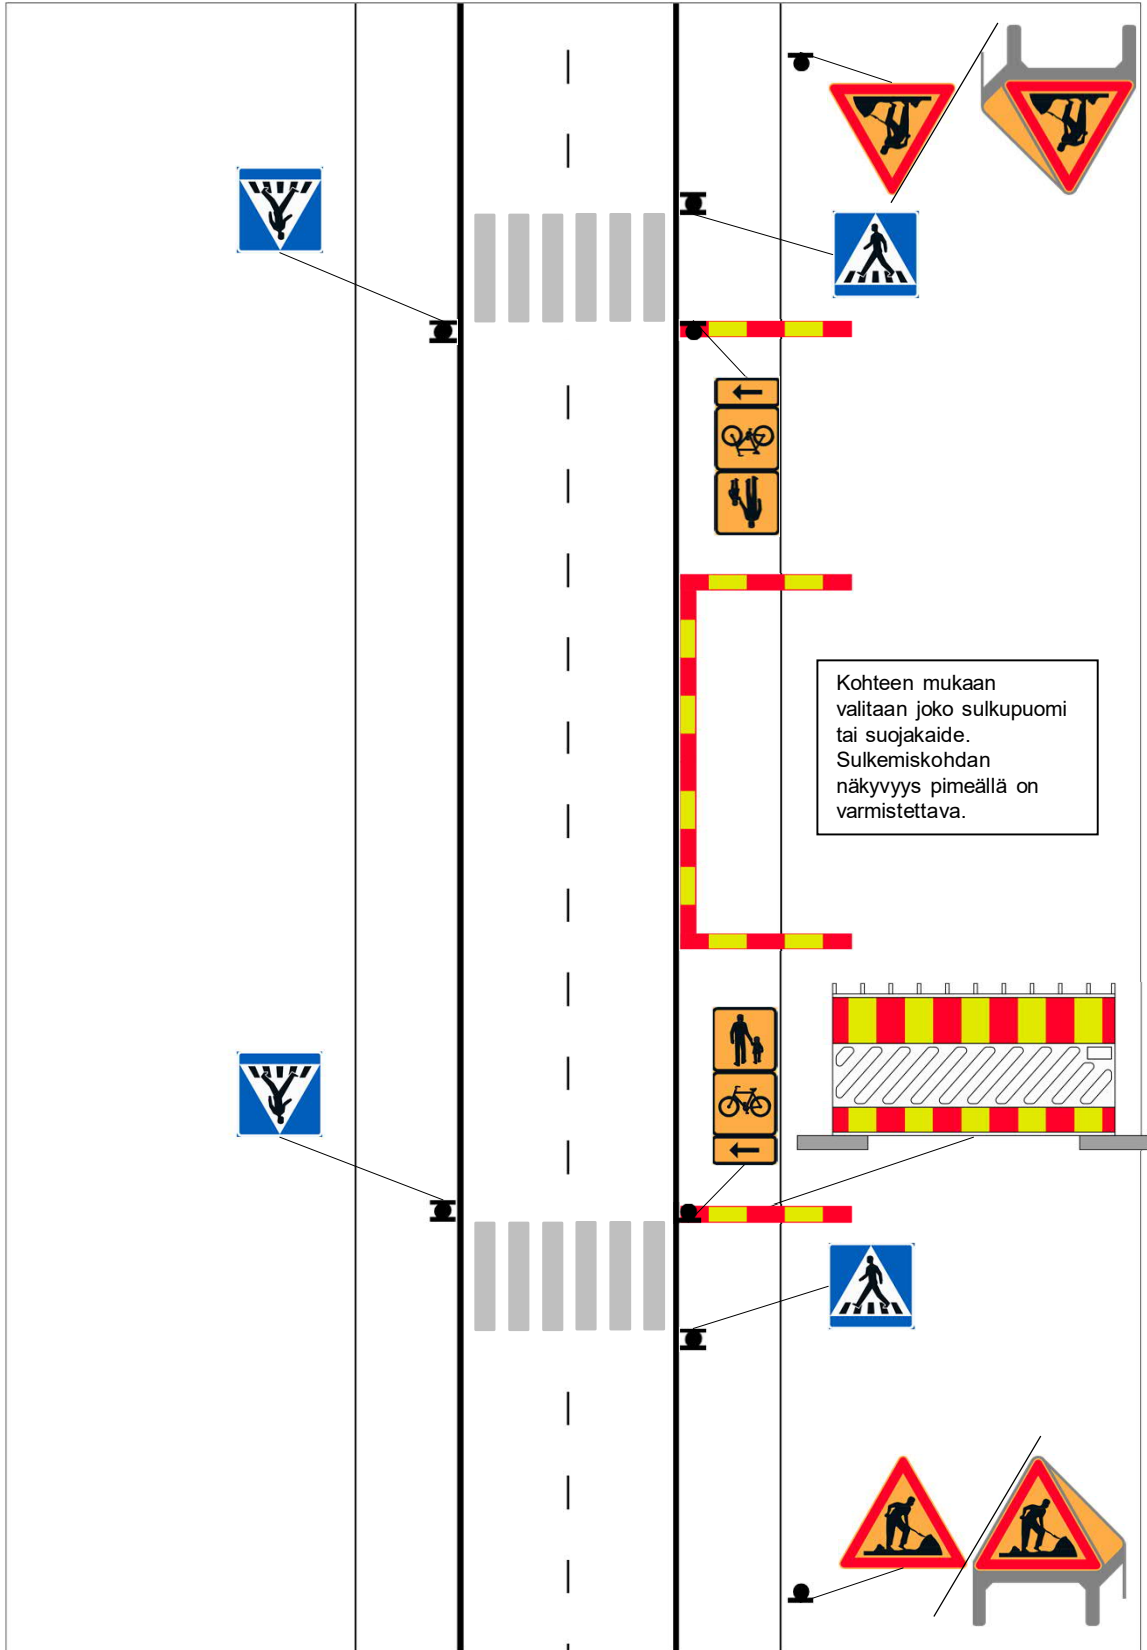




K2826 edusta

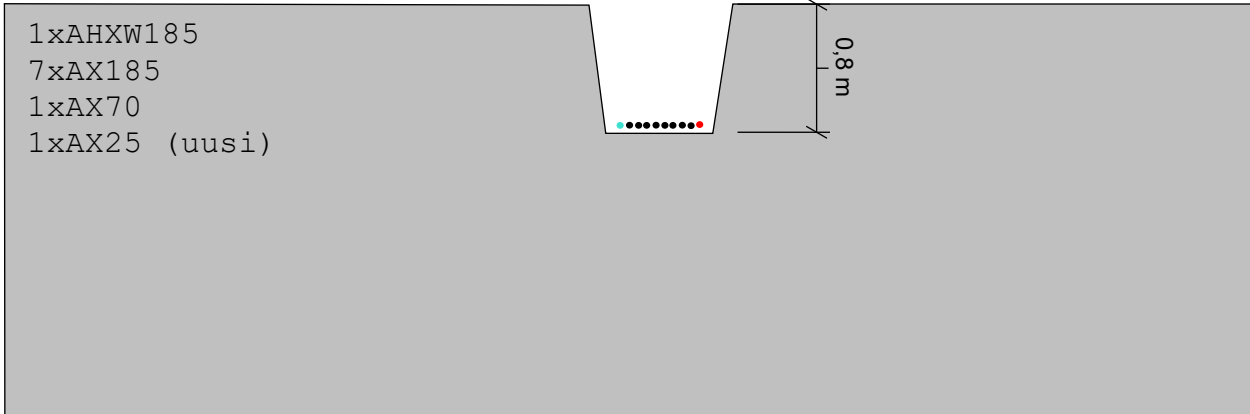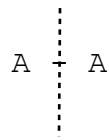

Elisan, Telian, DNA:n ja JNT kuituja olemassa olevien sähkökaapeleiden vieressä / päällä




pp/ kävelytie


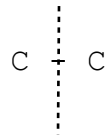


1xAX25 (uusi)  
2xP110A/1 (uusi)

0.80

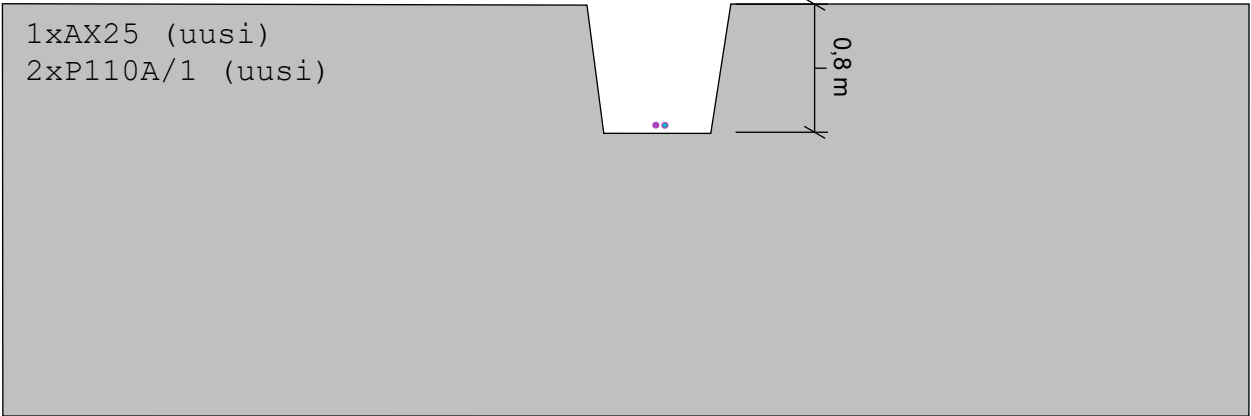



pp/ kävelytie

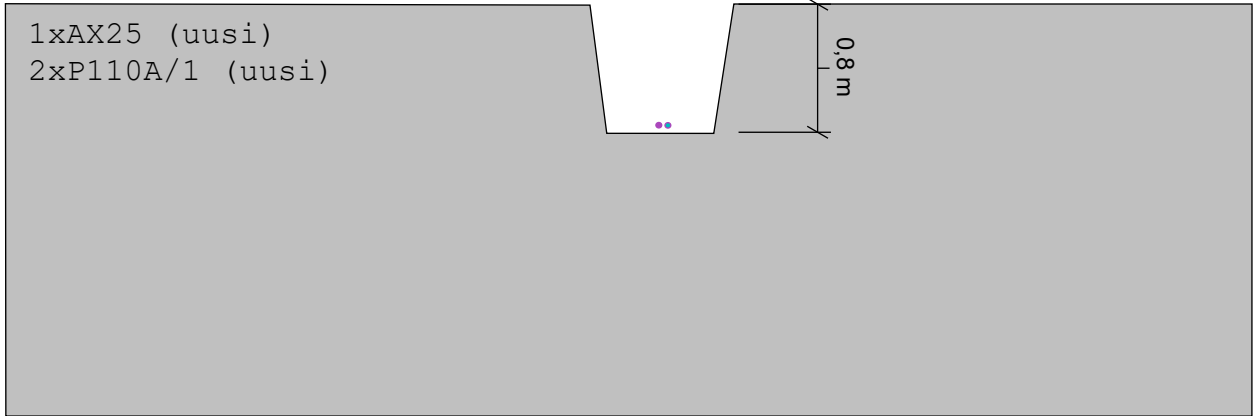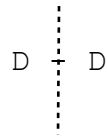

Risteävä katuvalokaapeli



pp/ kävelytie

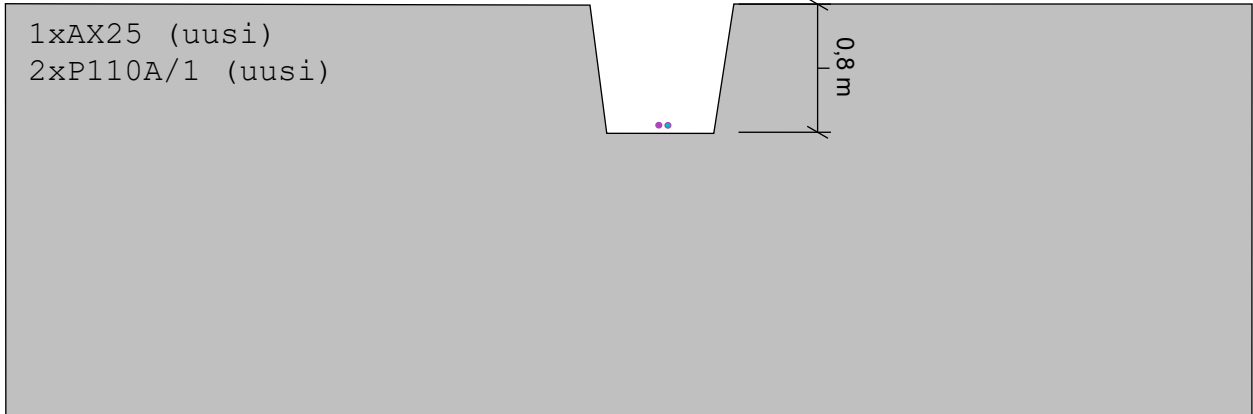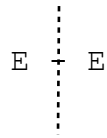

Risteävä katuvalokaapeli toiselle puolelle tietä

## VALTAKIRJA

Valtuutamme maastosuunnittelija **Joonas Tuominen Voimatel Oy:stä** hoitamaan ja allekirjoittamaan yhtiömme puolesta verkonrakennusprojekteissa rakentamisessa vaadittavien maanomistajalupien hankintaan liittyviä sopimuksia, sekä hakemaan muuntamoiden rakentamisessa vaadittavia rakennus- ja toimenpidelupia. Valtakirja on voimassa 1.1.2023–31.12.2023.

## FULLMAKT

Vi befullmäktigar terrängplanerare **Joonas Tuominen** från **Voimatel Ab** att för Vasa Elnät Ab's räkning behandla och underteckna avtalshandlingar som erfordras för markägarlov relaterade till nätbyggnadsprojekt samt ansöka om byggnads- och åtgärdstillstånd som erfordras för byggande av transformatorstationer. Fullmakten är i kraft 1.1.2023–31.12.2023.

VAASAN SÄHKÖVERKKO OY  
VASA ELNÄT AB

Vaasassa 10.1.2023



Juha Rintamäki  
Toimitusjohtaja

