



KUNTATEKNIKKA OY

# KAIVULUPAHALEMUS

## Yleisille alueille (katuaalle)

Päätös / Lupa nro  
148 / 23

Vastaanotettu 2 / 6 20 23

- Alle 3 vrk lupaa haettava 2 vrk ennen töiden aloittamista
- yli 3vrk:n lupaa haettava 21 vrk ennen töiden aloittamista

## HAKIJAN LASKUTUSTIEDOT

Yritys <b>VAASAN Vesi</b>	LY-tunnus
Osoite <b>VALIMONTIE 2 B</b>	Postinumero <b>65100</b>
Vastuuhenkilön sukunimi <b>VESSONEN</b>	Vastuuhenkilön etunimi <b>JUHA</b>
Vastuuhenkilön sähköpostiosite <b>JUHA.VESSONEN@VAASA.FI</b>	

## TYÖMAA VASTAAVA (jos eriksi hakija)

Yritys/Nimi	LY-tunnus
Osoite	Postinumero
Vastuuhenkilö	Puhelin

## KAIVUTYÖN SIIANTTI

Katuosoite <b>PERTUICANTIE 3</b>	
Käyttötarkoitus <b>JU-Linja korjaus</b>	
Lupa-aika <b>06 - 09.06.23</b>	

## LIITTEET:

- Työaikainen liikenemerkkisuunnitelma
- Kartta
- 

## PÄIVÄYS JA ALLEKIRJITUS

Paikka ja aika	Hakijan allekirjoitus ja nimenselvennys 
----------------	---

## PÄÄTÖS: Viranomaanentäytää

Lupa myönnetty päivämäärä 	Luvan myöntäjä 
Liitteet <input type="checkbox"/> <input type="checkbox"/>	Ehdot
<input type="checkbox"/> Työohjeet	


Työssä noudata tietoja Tielain 9.6.2016 § 87 hyväksymiä kaivu- ja sijoituslupamääräyksiä.  
Vaasan kaupunki perii tästä luvasta kaivulupa- ja valvontamaksua


- 50 € (sis alv 24%) alle 3 vrk:n lupa
- 75 € (sis alv 24%) yli 3 vrk:n lupa

Laskutustiedot:	Tulotili
Tuotenumero	Menotili

Palautusosoite: Kuntateknikka, Kirkkopuistikko 26 65100 Vaasa  
S-posti: kuntateknikka.hakemukset@vaasa.fi  
Fax: 06 325 4201

**Lähetä**

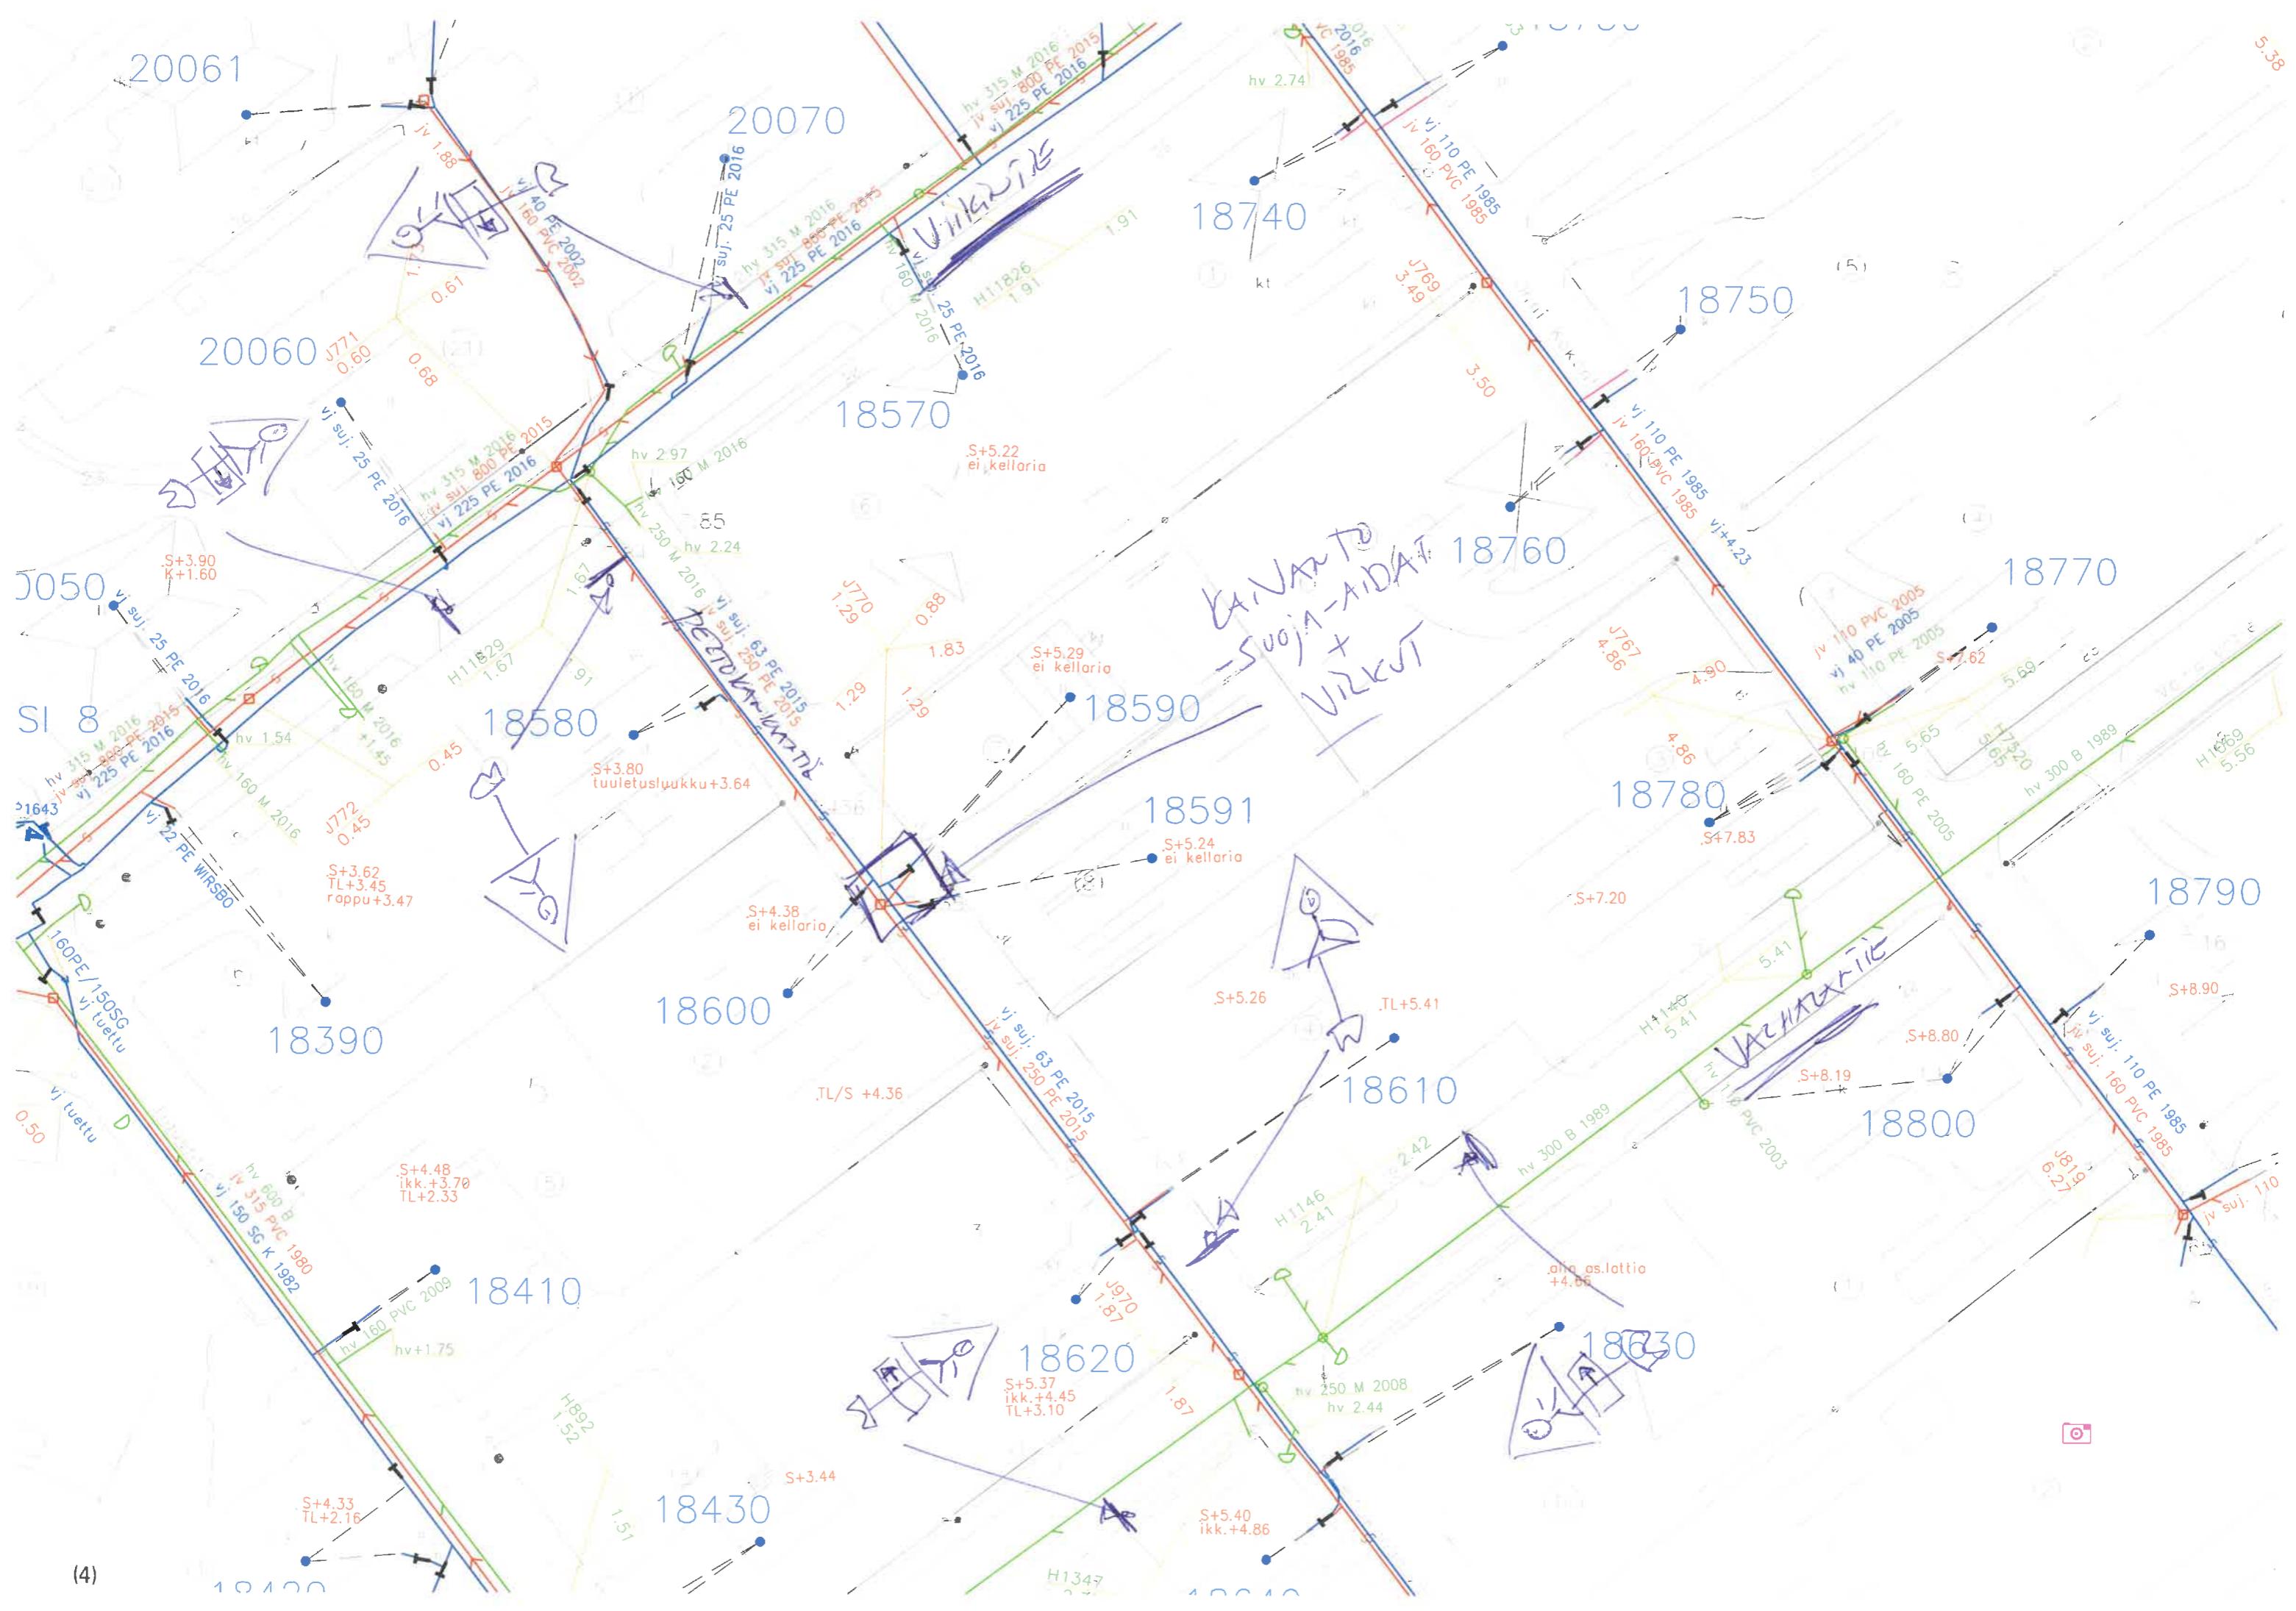

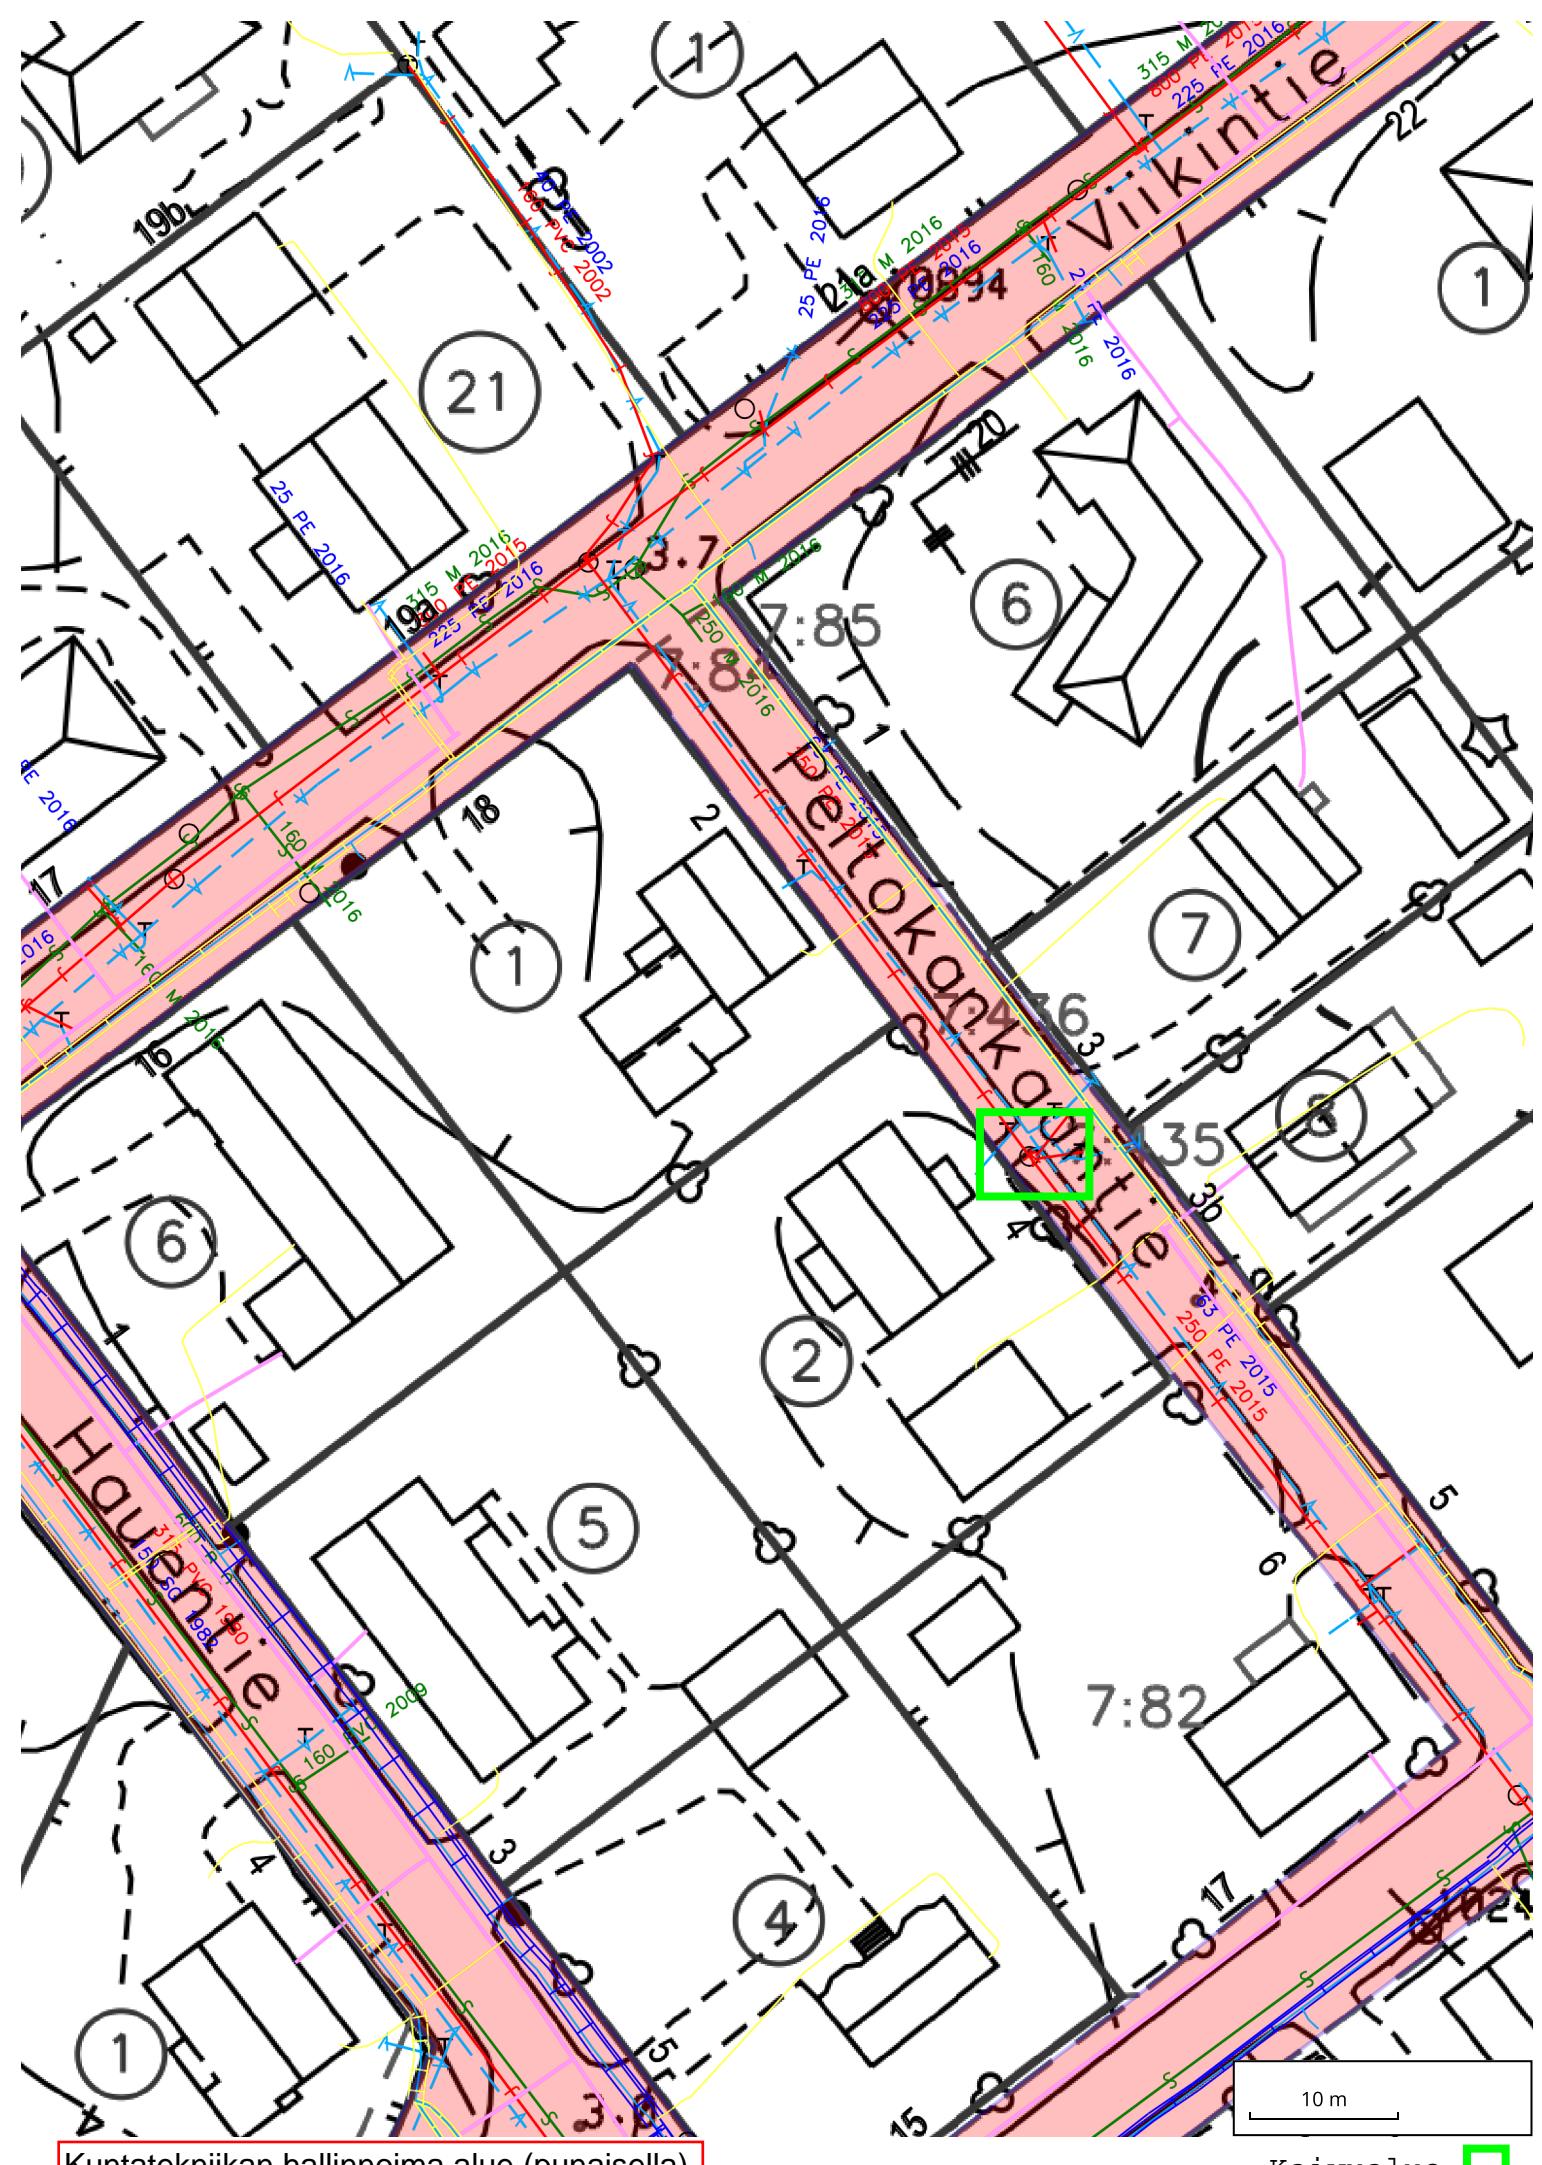

## Kuntatekniikan hallinnoima alue (punaisella)

Kaivualue