

Muuntamolle TR3, pitäisi mennä jalkakäytävältä 2 vapaata P110A putkea.

Uusi AX185, 39m Kaivetaan jalkakäytävälle.

Käytetään vapaata P110A putkea muuntamolta jalkakäytävälle.

TR3
GR6 sulakkeen suurennus 100A -> 200A
Uuden liittymäkaapelin vaihto

Sulakkeen suurennus 100A -> 160A
Uuden liittymäkaapelin vaihto


Tien alitus kaivamalla
Puolet ja puolet
Kaapeli putkeen
1xP110A/0, 12m

Jatko asiakkaan kaapelin jalkakäytävän puolella AX185-AX185

Bef. nät	-----	Olemassa oleva verkko
0,4 kV kabel	—————	0,4 kV kaapeli
20 kV kabel	—————	20 kV kaapeli
Raseras	—————	Puretaan
Jordningsledare	—————	Maadoitusjohdin

Työ: Bostads Ab skolhusgatan 32 Asunto Oy
 Piirustusnumero: 2023-1085-SAHKOPJ-A3-V2

Versio
 Mittakaava 1:250
 Työnro: 2023-1085
 Tulostuspä: 11.09.2023 09:58

Maasto/Verkostosuun
 Tuominen / Ojanen


1


Vaasanpuistikko

Koulukatu 32

Alue aidataan

Tien alitus kaivamalla
Puolet ja puolet
Kaapeli putkeen
1xP110A/0, 12m

Työ: Bostads Ab skolhusgatan 32 Asunto Oy
 Piirustusnumero:
 Versio
 Mittakaava 1:500
 Työnro: 2023-1085
 Tulostuspä: 11.09.2023 10:16

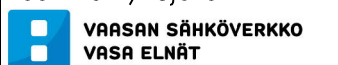Maasto/Verkostosuun
 Tuominen / Ojanen
 VAASAN SÄHKÖVERKKO
 VASA ELNÄT


Vaasanpuistikko

Koulukatu 32

B,
jos jalkakäytävä pois
käytöstä molemmilta
puolilta samaan aikaan

Rauhankatu


Työ: Bostads Ab skolhusgatan 32 Asunto Oy
 Piirustusnumero:
 Versio
 Mittakaava 1:500
 Työnro: 2023-1085
 Tulostuspä: 11.09.2023 10:16

Maasto/Verkostosuun
 Tuominen / Ojanen
 VAASAN SÄHKÖVERKKO
 VASA ELNÄT

LIIKENTEENOHJAUSSUUNNITELMA

Työ jalankulku- ja pyöräilyväylällä



Jalankulku- ja pyöräilyväylä siirretty väliaikaisesti toiselle puolelle tietä

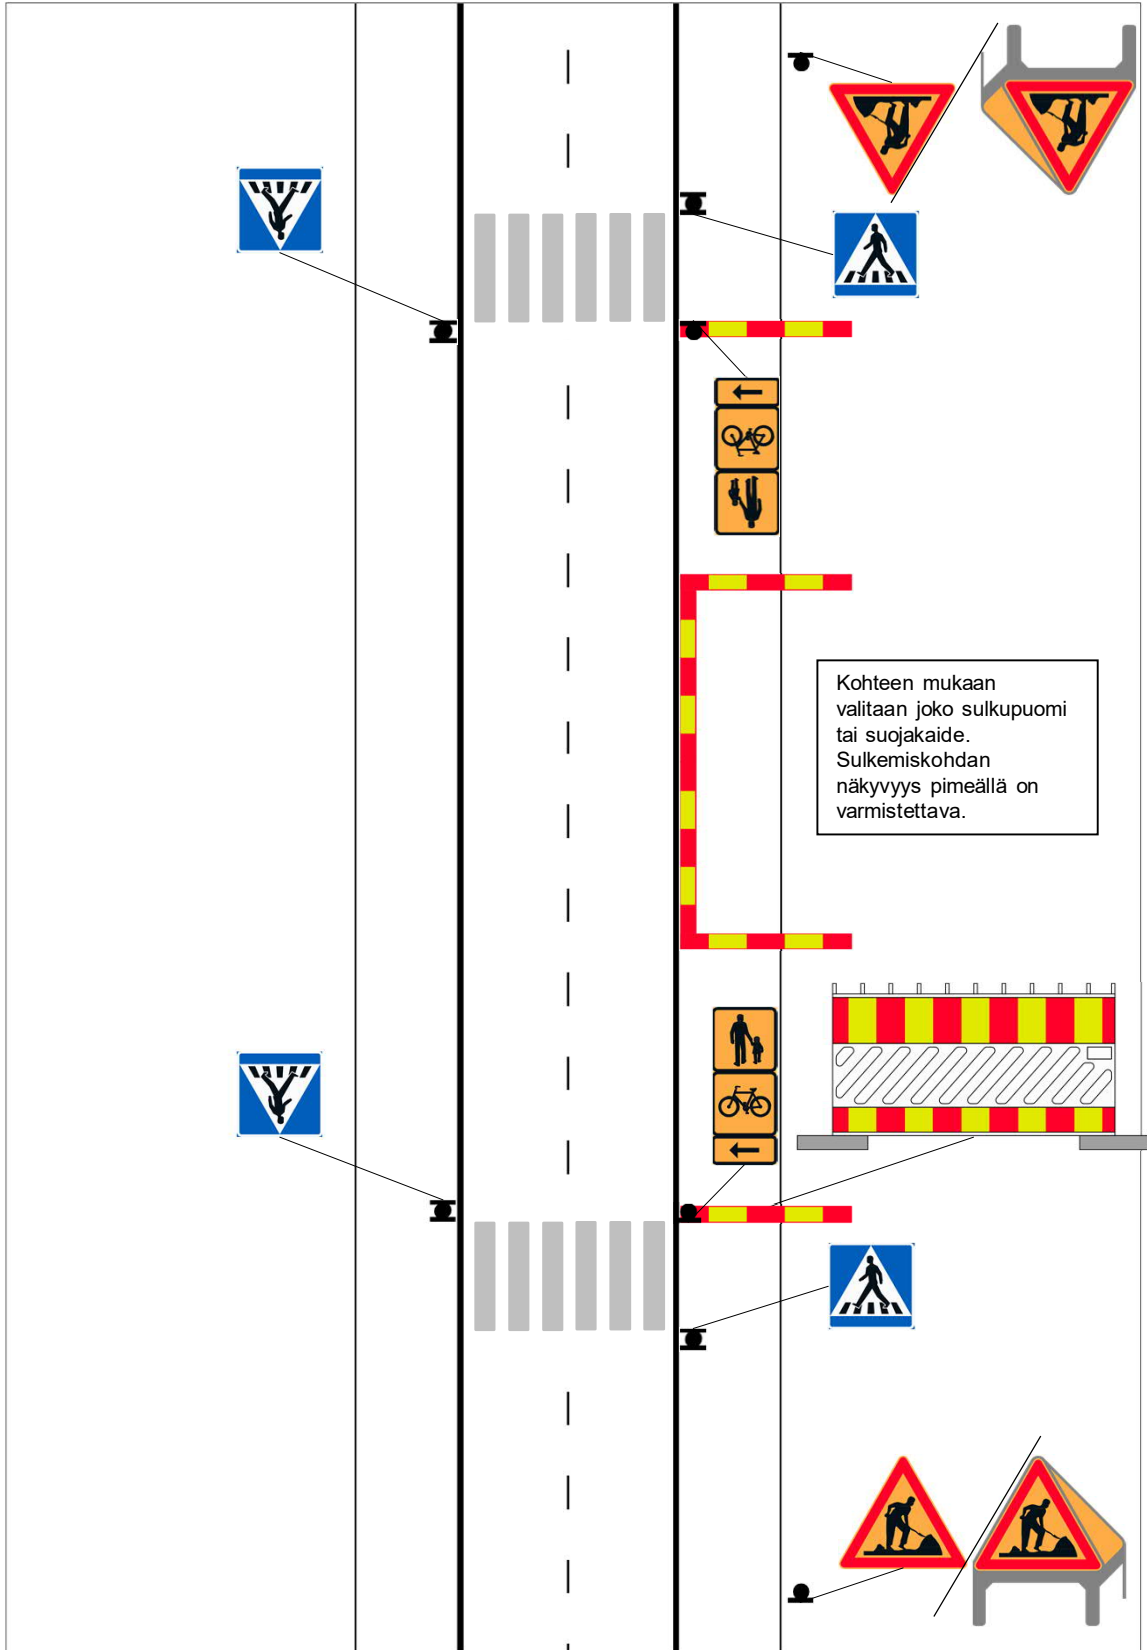


LIIKENTENOHJAUSUUNNITELMA

Työ jalankulku- ja pyöräilyväylällä VÄHÄLIIKENTEISELLÄ TIELLÄ
(liikennemäärä enintään 900 ajoneuvoa vuorokaudessa)

Jalankulku- ja pyöräilyväylä siirretty väliaikaisesti ajoradan reunaan
Tiekohtainen nopeusrajoitus enintään 50 km/h

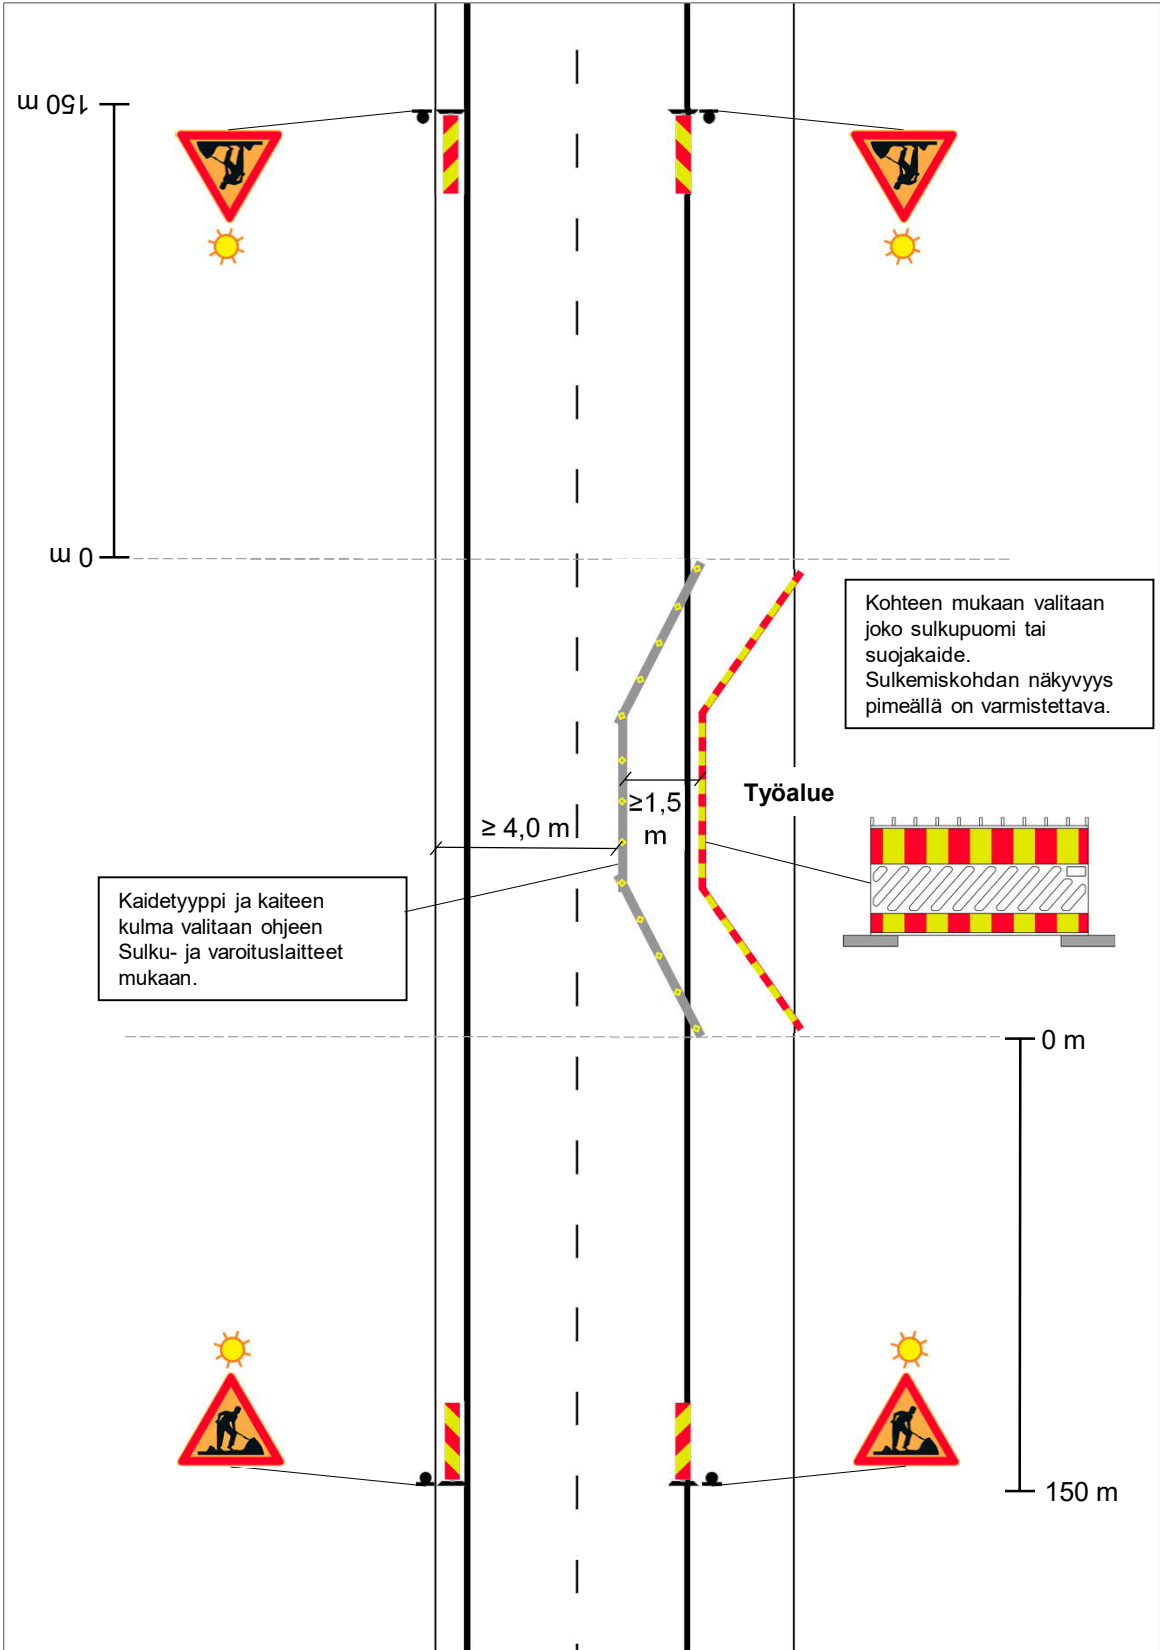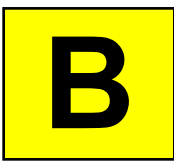

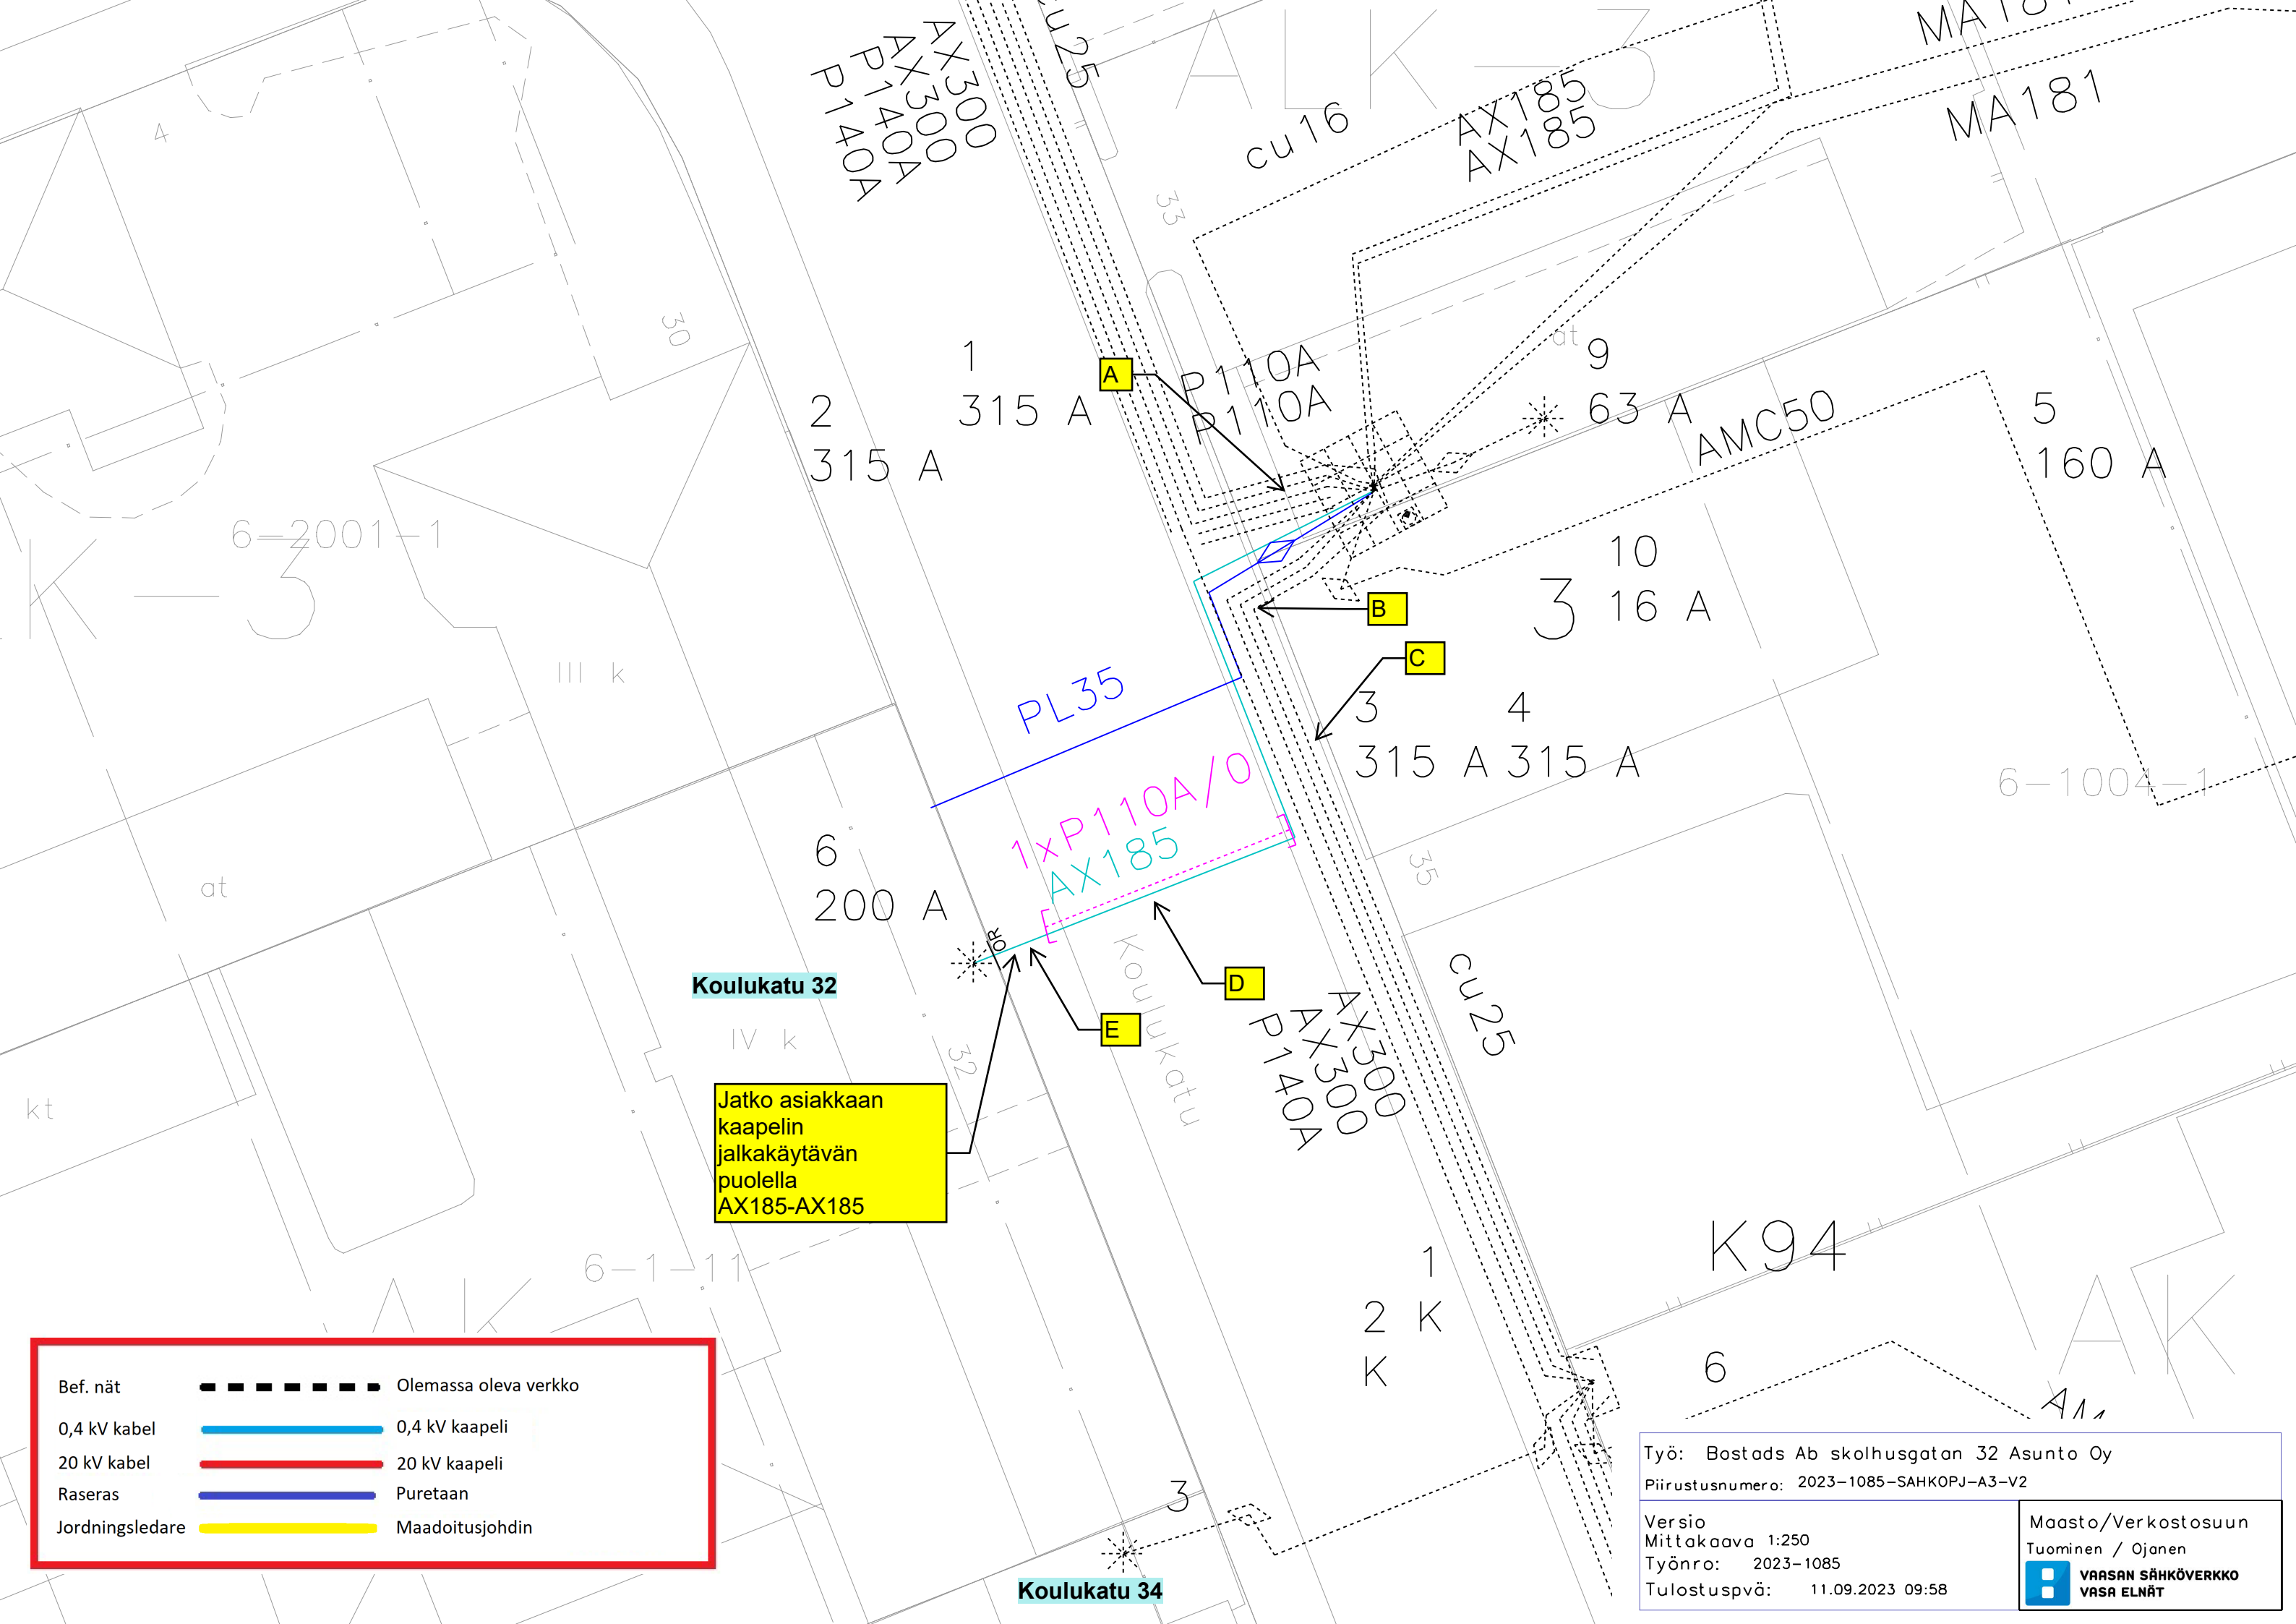


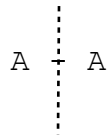
Bef. nät	-----	Olemassa oleva verkko
0,4 kV kabel	—————	0,4 kV kaapeli
20 kV kabel	—————	20 kV kaapeli
Raseras	—————	Puretaan
Jordningsledare	—————	Maadoitusjohdin

Työ: Bostads Ab skolhusgatan 32 Asunto Oy
 Piirustusnumero: 2023-1085-SAHKOPJ-A3-V2

Versio
 Mittakaava 1:250
 Työnro: 2023-1085
 Tulostuspä: 11.09.2023 09:58


Maasto/Verkostosuun
 Tuominen / Ojanen


Muuntamo TR3




nurmikko/ pensasaita

nurmikko/ pensasaita

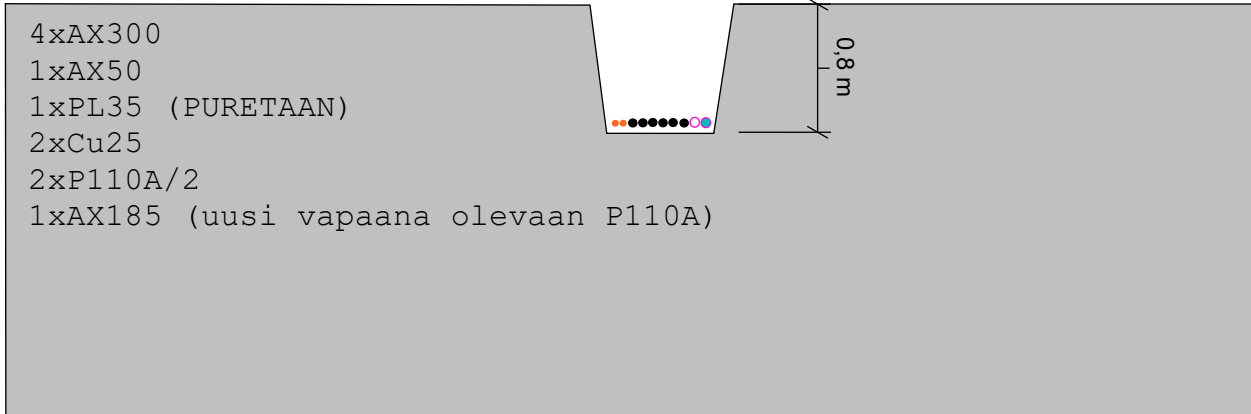


Katuvalokaapilta kaapeli tien ylitse

Jalkakäytä

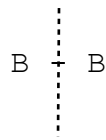


Jalkakäytä

Jalkakäytä

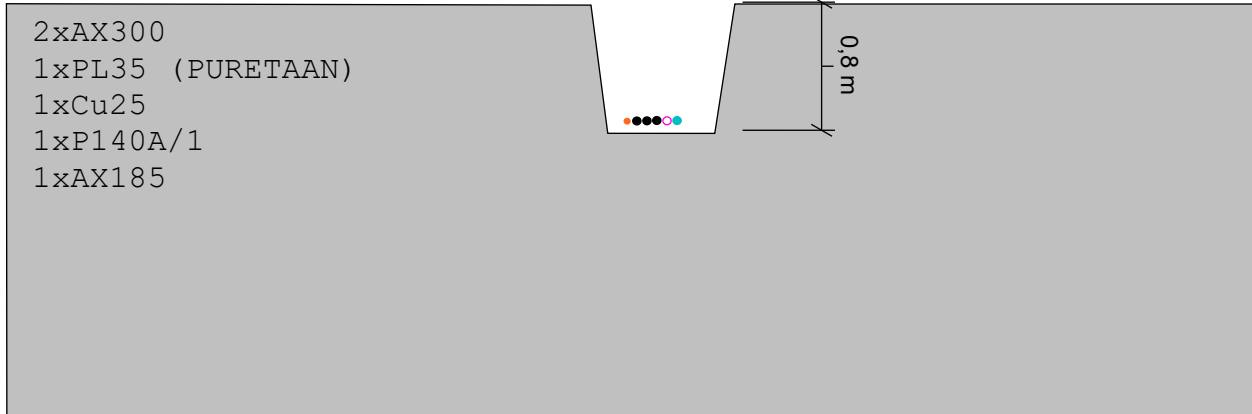


Jalkakäytävällä kulkee Elisan ja Dna kuitu
olemassa olevien sähkökaapeleiden vieressä.
Risteävä vesi- ja viemäriputki

Jalkakäytä

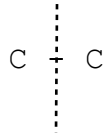


Jalkakäytä

Jalkakäytä

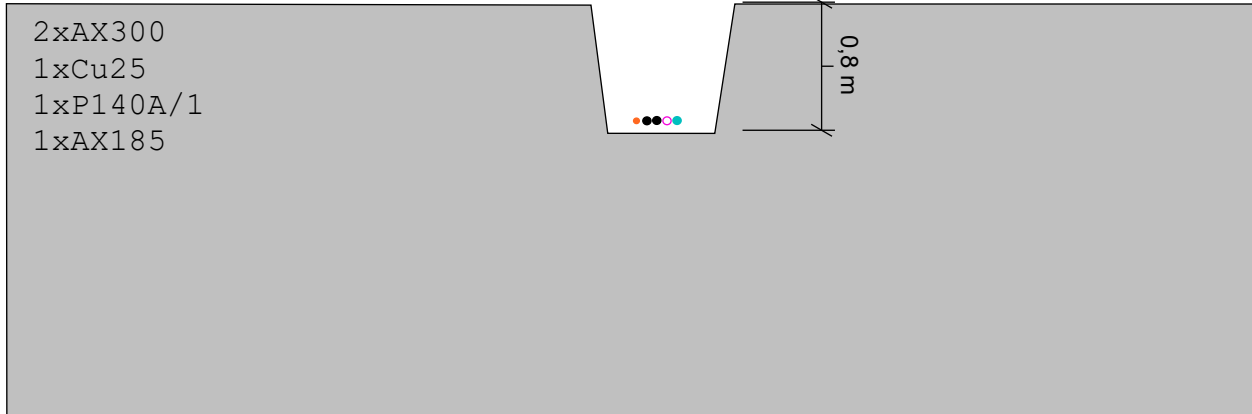


Jalkakäytävällä kulkee Elisan ja Dna kuitu
olemassa olevien sähkökaapeleiden vieressä.

Koulukatu

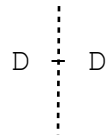


Koulukatu

Koulukatu

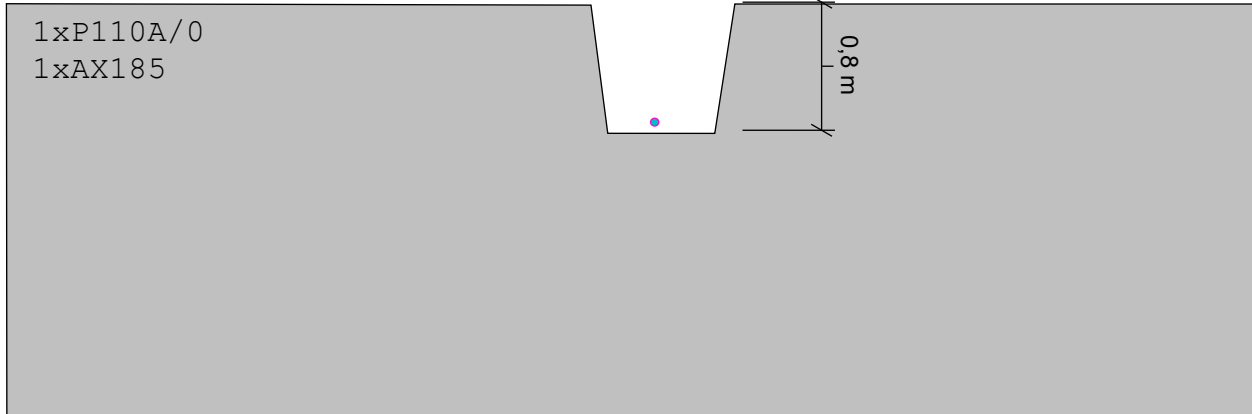


Risteävä Vesi- ja viemäriputki.

Jalkakäytävä

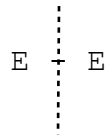

Jalkakäytävä

Jalkakäytävä

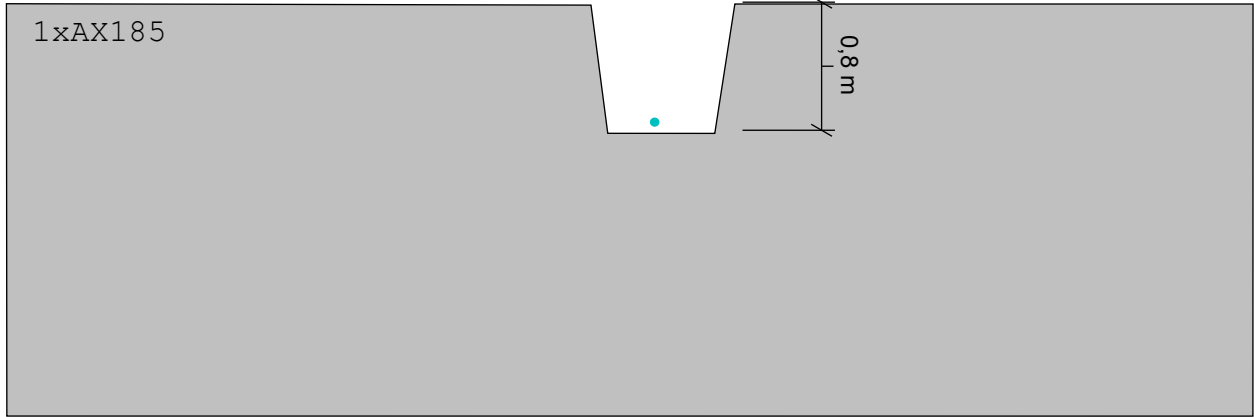

Risteävä katuvalokaapeli.