

KUNTATEKNIikka ja KONEISTUS

KAIVULUPAHAKEMUS
Yleisille alueille (katualue)

Päätös / Lupa nro

151/23

Vastaanotettu 18 / 7 20 23	<input type="checkbox"/> Alle 3 vrk lupaa haettava 2 vrk ennen töiden aloittamista
	<input type="checkbox"/> yli 3vrk:n lupaa haettava 21 vrk ennen töiden aloittamista

HAKIJAN LASKUTUSTIEDOT

Yritys VAASAN VESI	LY-tunnus
Osoite VALIMONTIE 2 B	Postinumero 65100
	Postitoimipaikka VAASA
Vastuuhenkilön sukunimi VESSONEN	Vastuuhenkilön etunimi JUHA
	Puhelin 040-5818400
Vastuuhenkilön sähköpostiosoite JUHA.VESSONEN@VAASA.FI	

TYÖMÄÄ VASTAAVA (jos eri kuin hakija)

Yritys/Nimi	LY-tunnus
Osoite	Postinumero
	Postitoimipaikka
Vastuuhenkilö	Puhelin

KAIVUTYÖN SIIJAINTI

Katuosoite KESKUSKATU 34
Käyttötarkoitus VJ - VUOTO
Lupa-aika 17. - 19. 07. 23

LIITTEET:

- Työaikainen liikennemerkkisuunnitelma
 Kartta

PÄIVÄYS JA ALLEKIRJOITUS


Paikka ja aika	Hakijan allekirjoitus ja nimenselvennys
----------------	---


PÄÄTÖS: Viranomaisen täyttää

Lupa myönnetty päivämäärä	Luvan myöntäjä
Liitteet <input type="checkbox"/>	Ehdot
<input type="checkbox"/> Työohjeet	
Työssä noudatettava Telan 9.6.2016 § 87 hyväksymiä kaivu- ja sijoituslupamääräyksiä. Vaasan kaupunki perii tästä luvasta kaivulupa- ja valvontamaksua <input type="checkbox"/> 50 € (sis alv 24%) alle 3 vrk:n lupa <input type="checkbox"/> 75 € (sis alv 24%) yli 3 vrk:n lupa	
Laskutustiedot:	Tulotili
Tuotenumero	Menotili


Palautusosoite: Kuntatekniikka, Kirkkopuistikko 26 65100 Vaasa
 S-posti: kuntatekniikka.hakemukset@vaasa.fi
 Fax: 06 325 4201

Lähetä

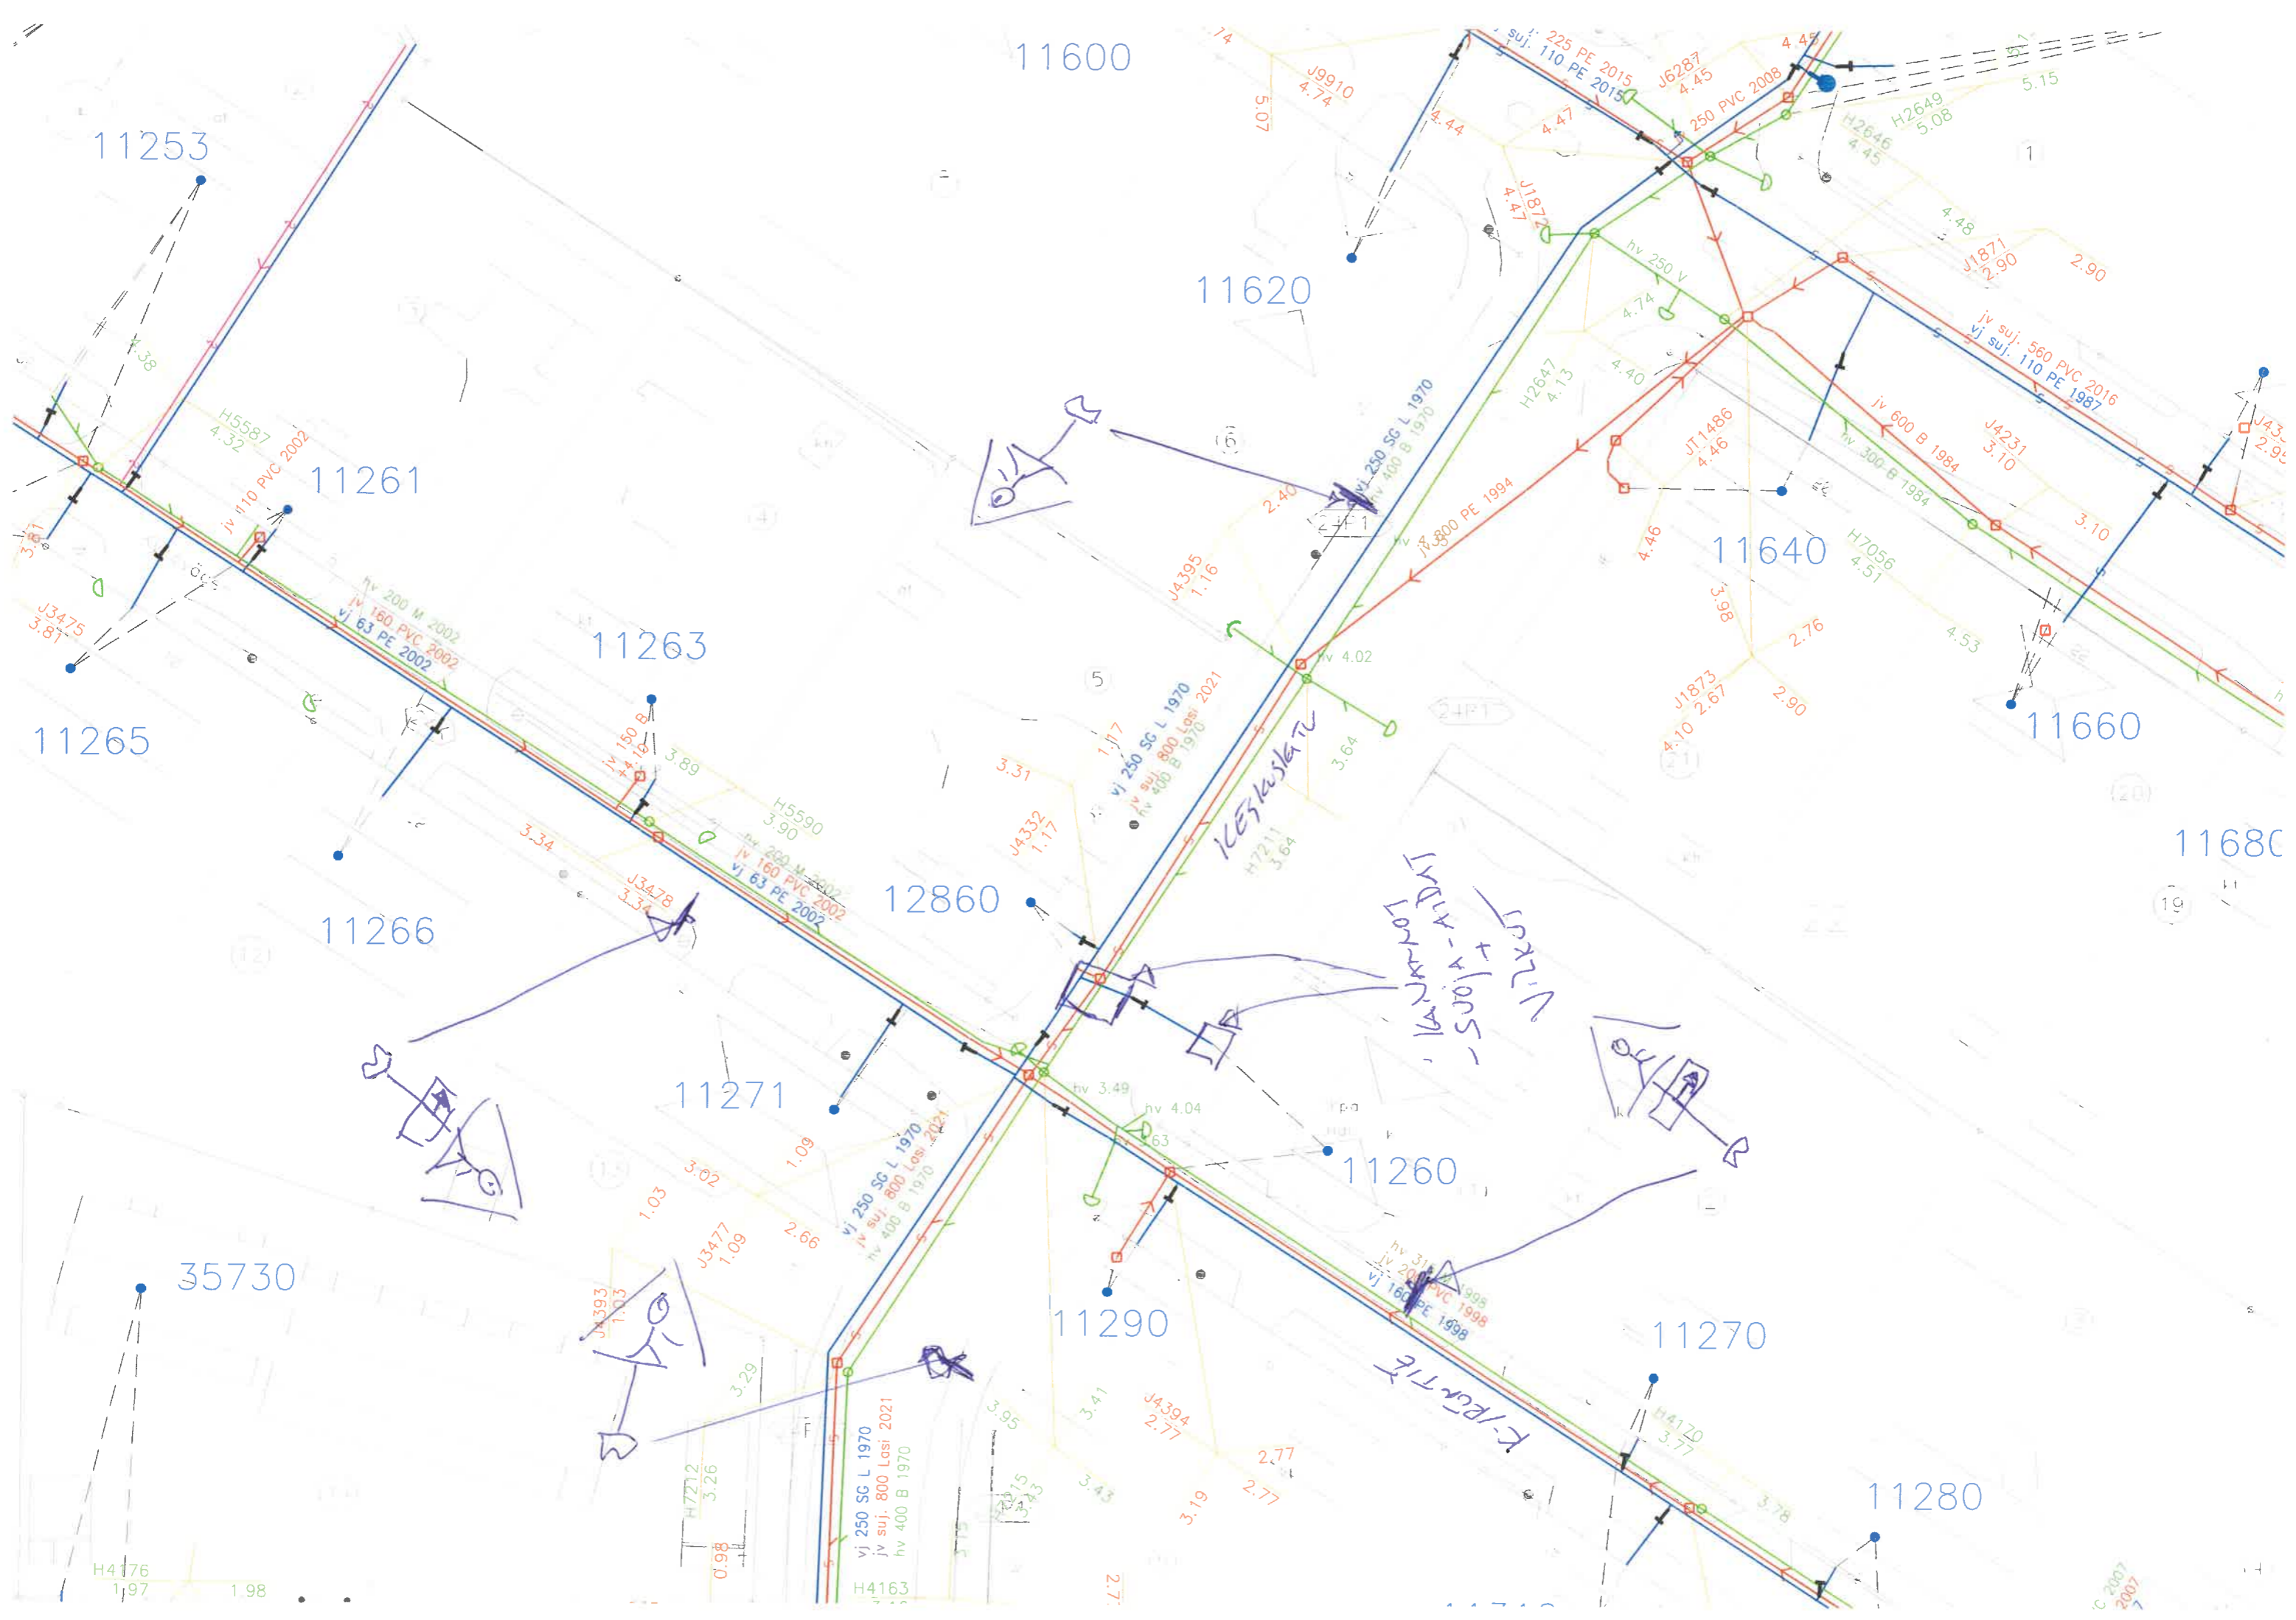

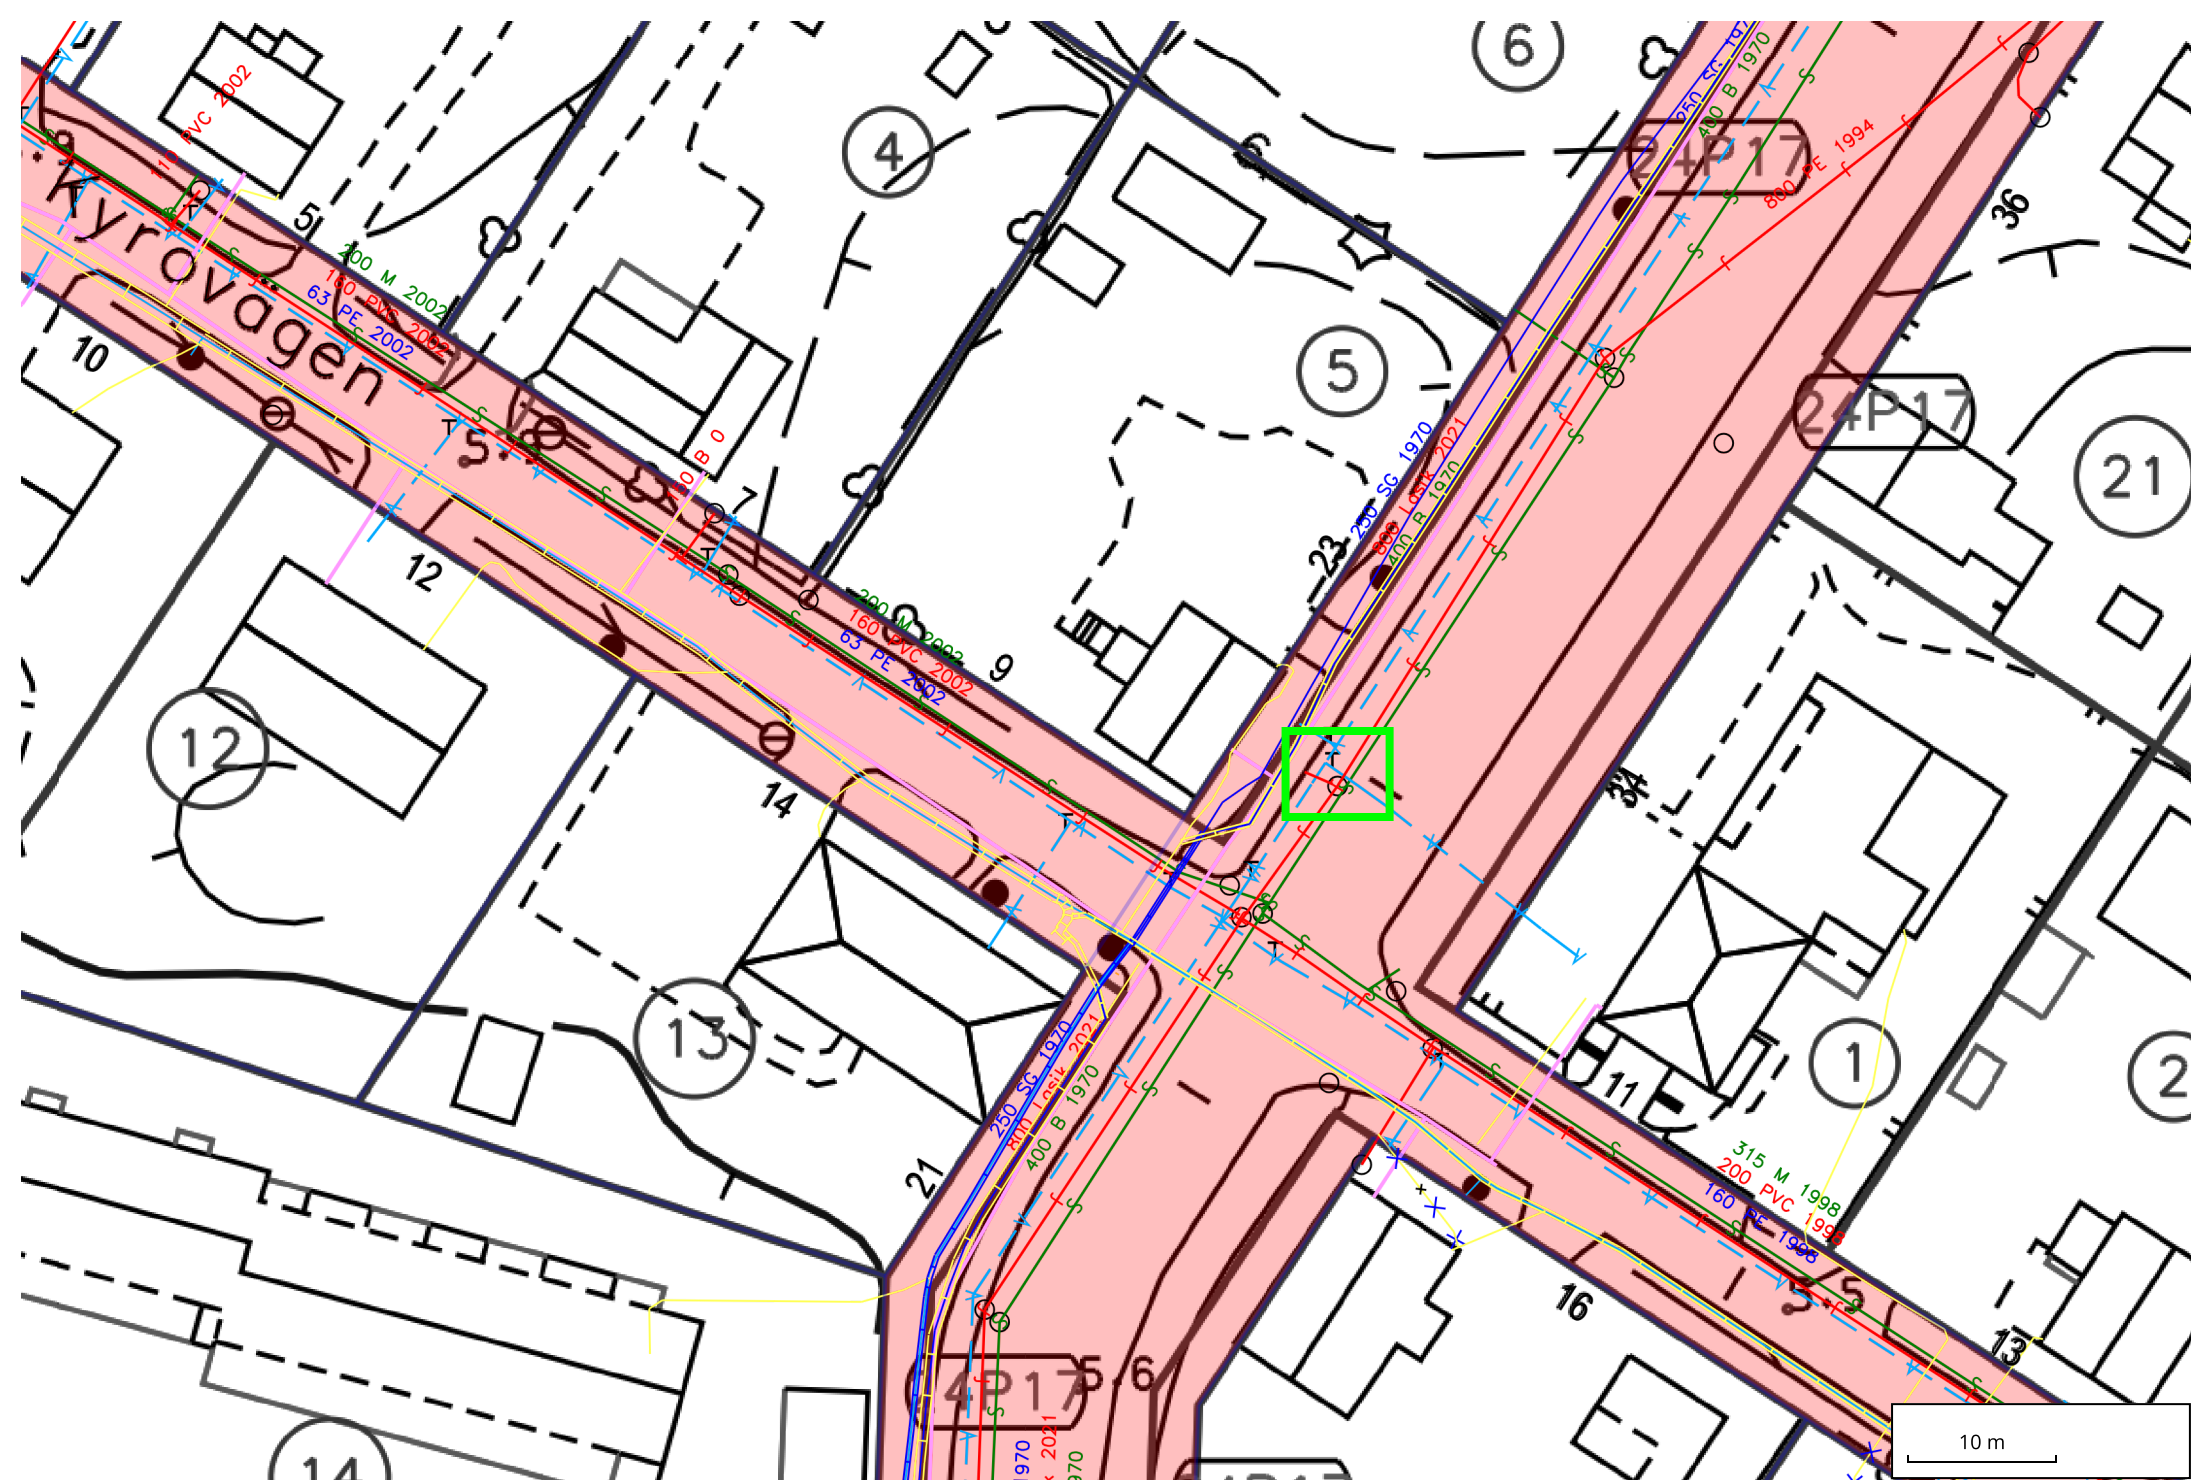

Kuntatekniikan hallinnoima alue (punaisella)

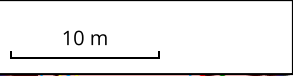

Kaivuaalue 