

Vastaanotettu 11 / 9 20 23

 kaivulupaa haettava 21 vrk ennen töiden aloittamista

HAKIJAN LASKUTUSTIEDOT

Yritys Sisäsataman Terassi oY	LY-tunnus 2934104-4	
Osoite Pikkukatu 1	Postinumero 65100	Postitoimipaikka VAASA
Vastuuhenkilön sukunimi Mäki	Vastuuhenkilön etunimi Tommi	Puhelin 05043448888
Vastuuhenkilön sähköpostiosoite tommi@sisasatamanterassi.fi		

TYÖMAA VASTAAVA (jos eri kuin hakija)

Yritys / Nimi Cubitec OY	LY-tunnus 3189387-6	
Osoite Kvartsikatu 1	Postinumero 65300	Postitoimipaikka Vaasa
Vastuuhenkilö Niklas Öhman	Puhelin	

KAIVUTYÖN SIJAINTI

Katuosoite Sisäsatama, 65100 Vaasa (Kirjastonkatu 0)
Käyttötarkoitus Saunaravintola Meri asiakas- ja huoltosisäänkäynnin liittyminen katualueelle
Lupa-aika 1.10.2023 - 31.5.2024

LIITTEET:

- Työaikainen liikennemerkkisuunnitelma
 Kartta
 Liittymisen suunnitelma ja kuvat (työ ei sijoitu alueelle jossa tarvetta liikennemerkeille)

PÄIVÄYS JA ALLEKIRJOITUS

Paikka ja aika	Hakijan allekirjoitus ja nimenselvennys
----------------	---

PÄÄTÖS: Viranomaisen täyttää





Lupa myönnetty päivämäärä	Luvan myöntäjä
Liitteet <input type="checkbox"/> _____ <input type="checkbox"/> _____ <input type="checkbox"/> Työohjeet	Ehdot

Työssä noudatettava Telan hyväksymiä kaivutöiden yleisehtoja 16.11.1983 § 1092 Vaasan kaupunki perii tästä luvasta kaivulupa- ja valvontamaksua voimassa olevan taksan mukaan

Laskutustiedot:	Tulotili
Tuotenumero	Menotili

Palautusosoite: Kuntatekniikka, Kirkkopuistikko 26 65100 Vaasa
S-posti: kuntatekniikka.hakemukset@vaasa.fi
Fax: 06 325 4201

Lähetä

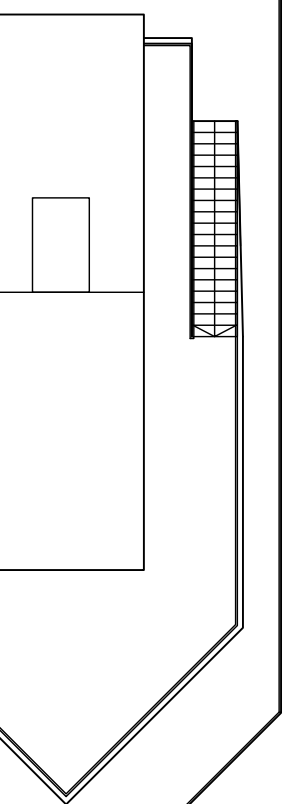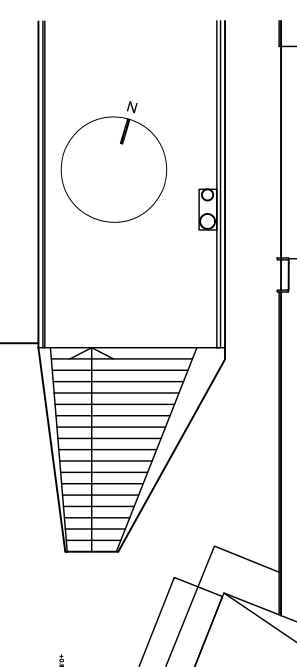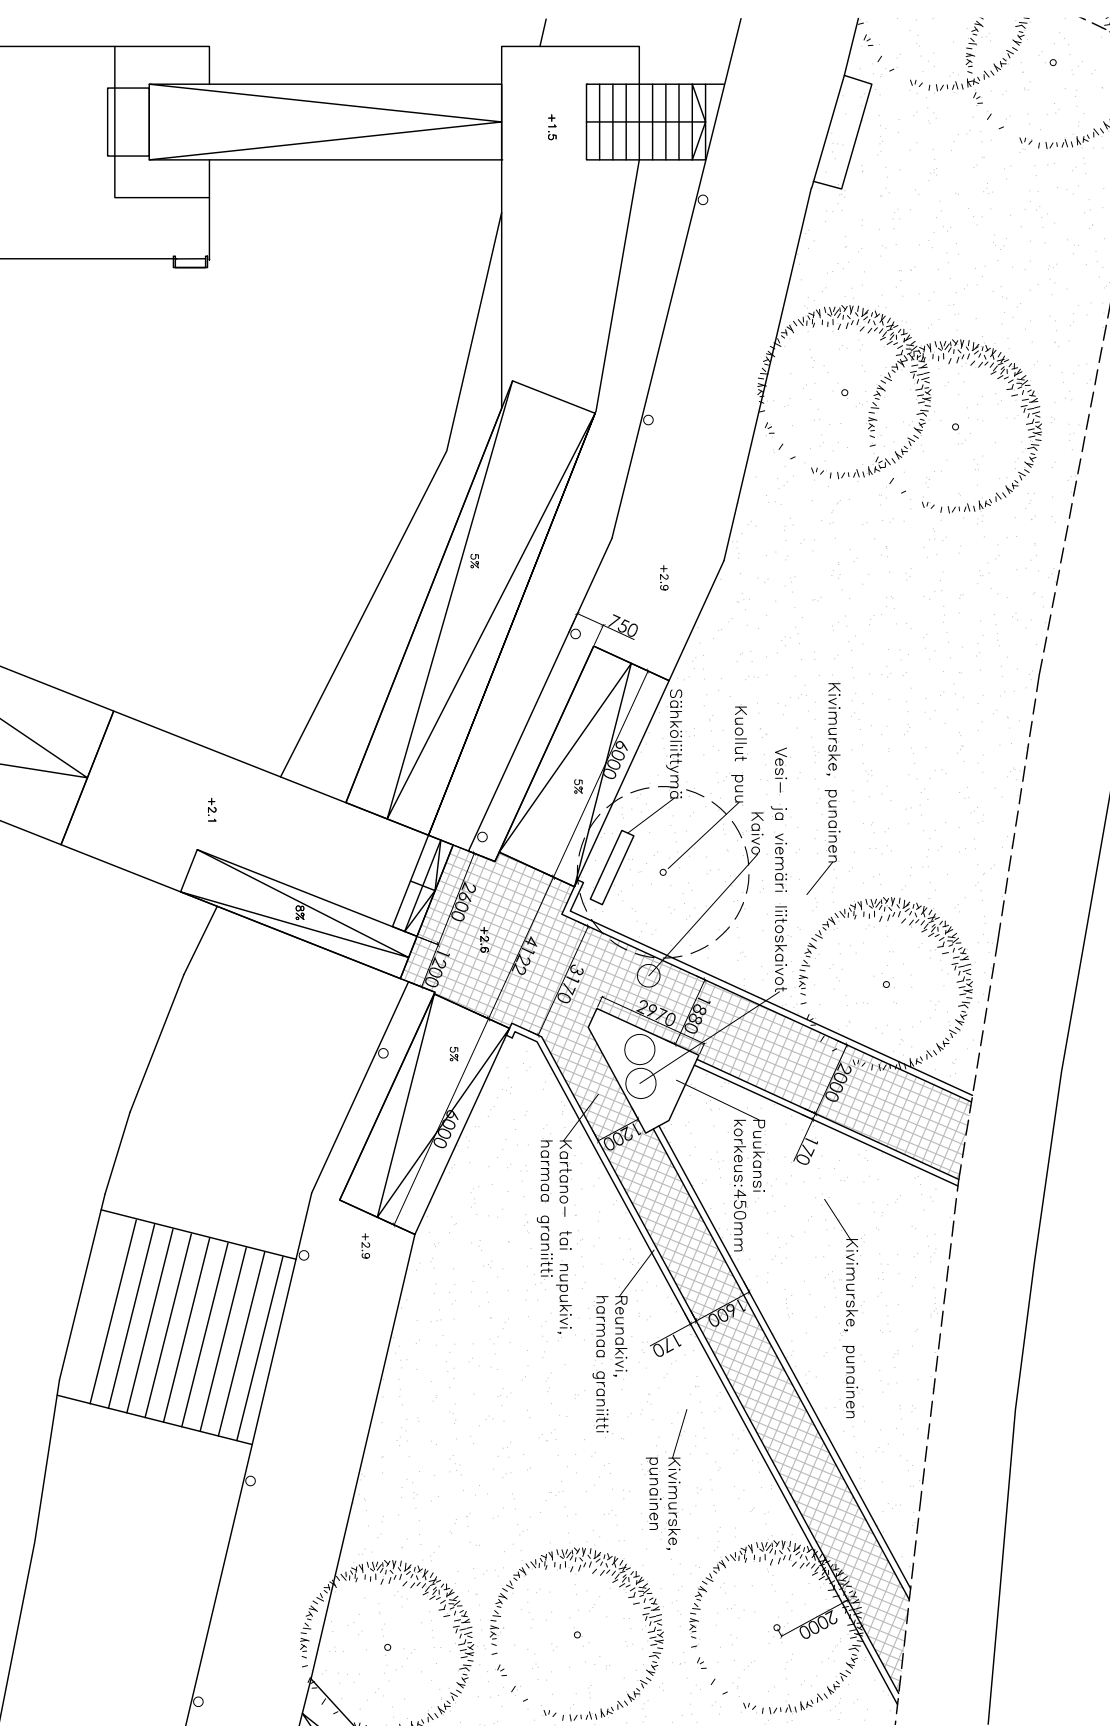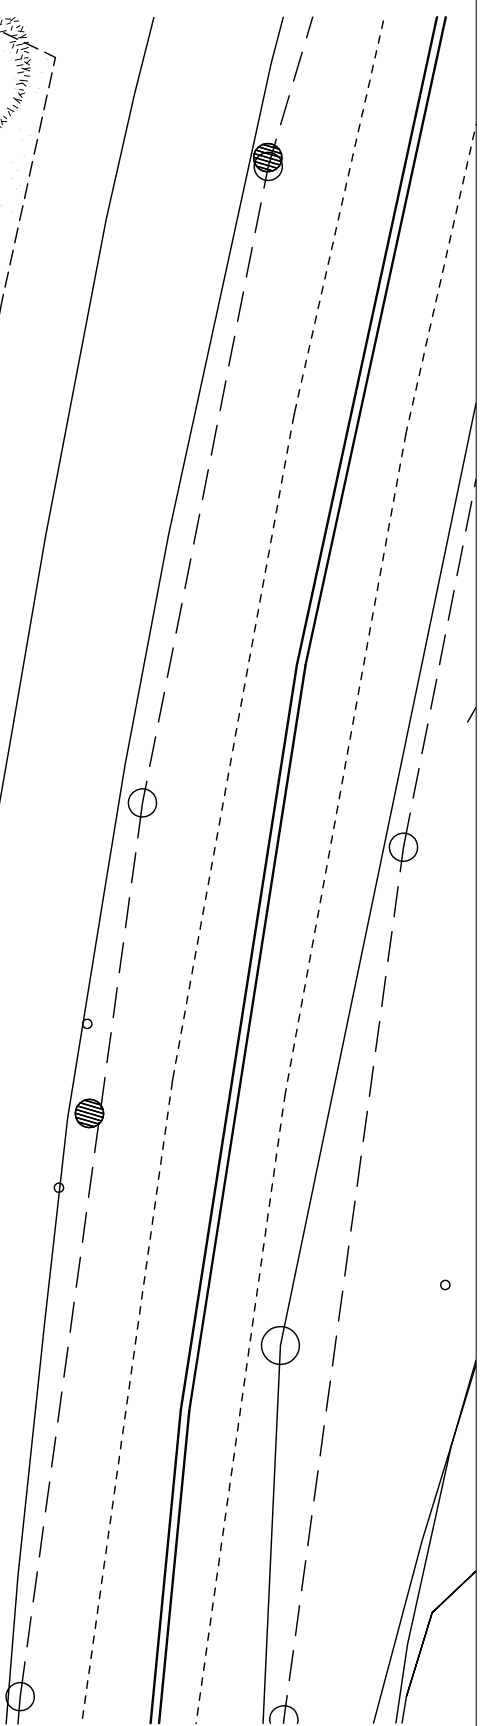

POHJAPIIRUSTUS

MITTAKAAVA 1:200

Scale 1:200



KOSA	KORTTELITILA	TONTTI/RNO	VIRANOMAISTEN MERKINTÖJÄ	
RAKENNUSTOIMENPIDE	TONTILITTYMÄN PARANTAMINEN		PIIRUSTUSLAI	JUOKS.No
RAKENNUSKOHTTEEN NIMI JA OSOITE			PIIRUSTUKSEN SISÄLTÖ	MITTAKAAVAT
			POHJAPIIRUSTUS	1:200
			SUNNITTELUVA, TYÖN NUMERO JA PIIRUSTUKSEN NUMERO	MUUTOS
			ARK.	01
			TILAAJAN N°:	0

BÄCKMAN & OY ARKITEHTITOIMISTO
DUNSEATH BÄCKMAN & DUNSEATH AB
 Kyrköesplanaden 20 D 1
 FINLAND
 P. +358 40 773 1446

SUUNN. JB
 YHT.FILO JB
 PAIVAYS 03.07.2023
 ALLEKRIEL.

JOHAN BÄCKMAN ARKITEHTI

