

Vastaanotettu 13 / 7 20 23

kaivulupaa haettava 21 vrk ennen töiden aloittamista

HAKIJAN LASKUTUSTIEDOT

| | | |
|--|---------------------------------------|------------------------------------|
| Yritys EE-PEE LVI-asennus Oy | | LY-tunnus 2555879-9 |
| Osoite Paasitie 4 | Postinumero 61500 | Postitoimipaikka Isokyrö |
| Vastuuhenkilön sukunimi Riihimäki | Vastuuhenkilön etunimi Timo | Puhelin 0404115563 |
| Vastuuhenkilön sähköpostiosoite timo.riihimaki@eepeelvi.com | | |

TYÖMAA VASTAAVA (jos eri kuin hakija)

| | | |
|---------------|-------------|------------------|
| Yritys / Nimi | | LY-tunnus |
| Osoite | Postinumero | Postitoimipaikka |
| Vastuuhenkilö | | Puhelin |


KAIVUTYÖN SIJAINTI

| |
|--|
| Katuosoite Hämeenlinnankatu 8 |
| Käyttötarkoitus Kiinteistön tonttivesijohdon uusiminen. |
| Lupa-aika 21.8-22.9.2023 |

LIITTEET:

- Työaikainen liikennemerkkisuunnitelma
 Kartta
 Asemapiirustus / suunnitelma

PÄIVÄYS JA ALLEKIRJOITUS

| | |
|------------------------------------|--|
| Paikka ja aika 12.7.2023 | Hakijan allekirjoitus ja nimenselvennys  Timo Riihimäki |
|------------------------------------|--|

PÄÄTÖS: Viranomaisen täyttää


| | |
|--|----------------|
| Lupa myönnetty päivämäärä | Luvan myöntäjä |
| Liitteet <input type="checkbox"/> _____ <input type="checkbox"/> _____ <input type="checkbox"/> Työohjeet | Ehdot |

Työssä noudatettava Telan hyväksymiä kaivutöiden yleisehtoja 16.11.1983 § 1092 Vaasan kaupunki perii tästä luvasta kaivulupa- ja valvontamaksua voimassa olevan taksan mukaan

| | |
|-----------------|----------|
| Laskutustiedot: | Tulotili |
| Tuotenumero | Menotili |

Palautusosoite: Kuntatekniikka, Kirkkopuistikko 26 65100 Vaasa
S-posti: kuntatekniikka.hakemukset@vaasa.fi
Fax: 06 325 4201

Lähetä

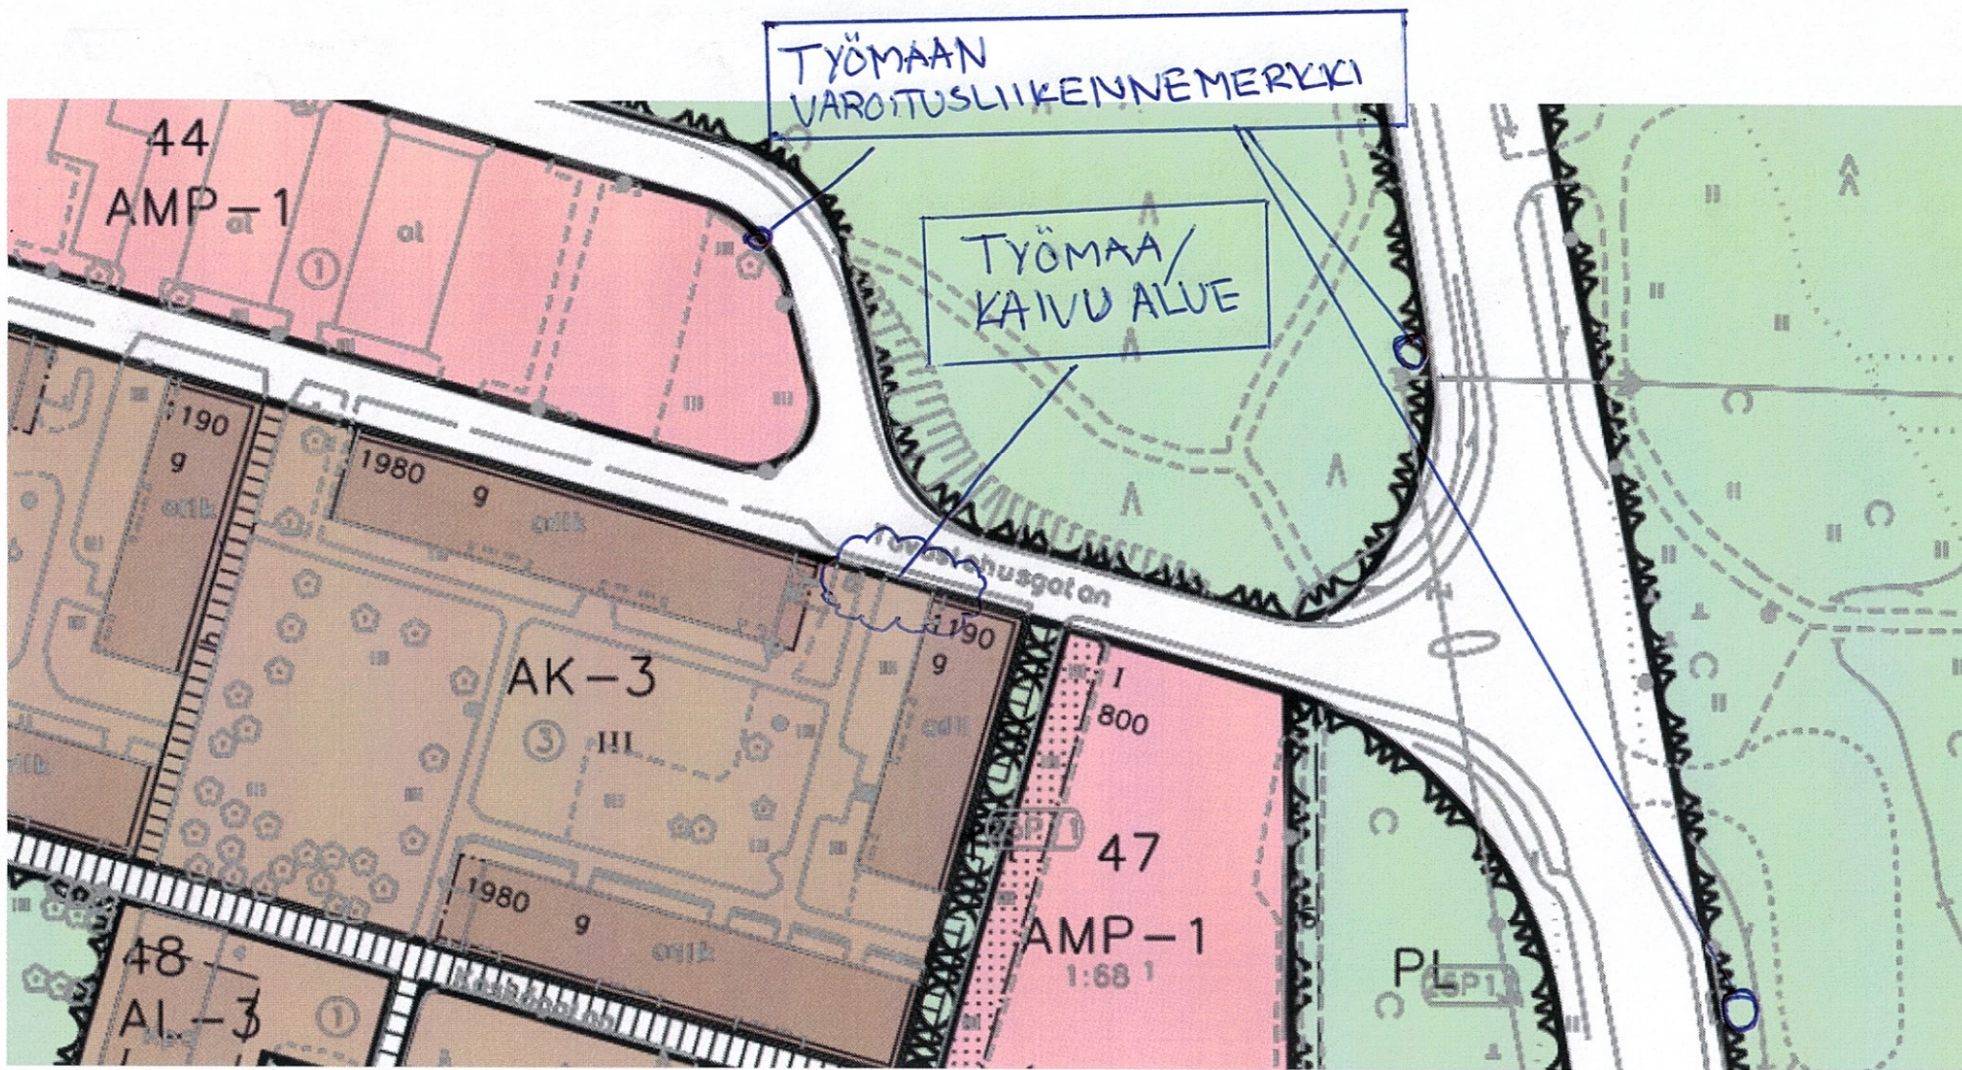

KAIVULUPAHAKEMUS HÄMEENLINNANKATU 8

KATUALUEEN LIIKENNEJÄRJESTELYSUUNNITELMA

Liite kaivulupahakemukseen

-Työn tarkoituksena uusia kiinteistön Hämeenlinnankatu 8 tonttivesijohto. Putki uusitaan Hämeenlinnankadun alla kulkevista vesilaitoksen runkolinjoista lähtien.

-Putkien uusimista varten katualueella suoritetaan kaivutöitä.

-Kaivutyöt pyritään suorittamaan niin, että vähintään toinen ajokaista Hämeenlinnankadusta on autoliikenteen käytössä. Mikäli molemmat ajokaistat joudutaan sulkemaan, järjestetään autoliikenteelle ajomahdollisuus tien sivusta/piennarta pitkin. Tavoitteena on, että kadun liikennettä ei katkaista kokonaan ollenkaan työn aikana.

-Tien sivuun, riittävän etäälle työmaa-alueesta laitetaan liikennemerkit, jotka varoittavat tiellä tehtävästä työstä.

-Kaivutyöstä syntyvät maa-ainekset siirretään välittömästi työn edetessä pois katualueelta.

-Kaivannot aidataan ja merkitään huomionauhoin/kyltein mahdollisimman nopeasti työn alettua. Aidat poistetaan ennen täyttötyötä vain työn edellyttämiltä osilta. Aina, mikäli työskentelyalueelta poistetaan suljetaan kaivannot aidoilla huolellisesti.

-Henkilöt, jotka työskentelevät katualueella, pukeutuvat huomiovaatetukseen



Timo Riihimäki
EE-PEE LVI-asennus Oy

KV = Kylmävesijohto
 L = Lämmitys
 LV = Lämminvesi
 LVK = Lämpimän veden kierto
 AR = Asennusraja
 UR = Urakkaraja
 (+6.08) = Maanpinnan /lattian korkeus
 Tarkempi määrittely, katso ARK-suunnitelma
 Putket, joiden syvyys on $\leq 1,5$ m eristetään styrox R-eristeellä/RU, jonka paksuus on 100 mm ja leveys on ≤ 500 mm putkien sivussa.
 Veden painetaso vesimittarin jälkeen: ~ 410 kPa

KYLMÄVESIPUTKET
 KV50 = $\varnothing 63 \times 5,8$
LÄMPIMÄN VEDEN PUTKET
 CALPEX
 LV(K)40 = $\varnothing 40/29,0$; $\varnothing 91$
 LV(K)50 = $\varnothing 50/36,2$; $\varnothing 111$
LÄMPÖPUTKET
 CALPEX
 L 90 = $\varnothing 90/73,6$; $\varnothing 162$

25/46/3
 Tontin pinta-ala: 5940 m²
 Rakennuskoisuus: 5150 m²
 Kerrosala: 4522,50 m²
 Tilavuus: 17 280 m³
 Rakennusten lukumäärä: 3 kpl
 Asuntojen lukumäärä: 63 kpl

| | | | | | | | |
|------------------------------|--------------|----------------------|---|----------------|--|--------------------|--|
| Lisäselitys | | Muutos | | Nimi | | Päiväys | |
| Beteck. Antal Ändring | | Tontti/Rno | | Tontti/Rnr | | Initialer Datering | |
| Kassa/Kväs | Korttel/Tila | Tontti/Rno | Viranomaisen arkkistointimerkintä ja varten | | | | |
| 25 | 46 | 3 | För myndighets ansökan | | | | |
| Byggnustehopend | | Byggnustehopend | | Pirustukset | | Lisäselitys | |
| Vesiputkien uusiminen ym. | | YLEISET PIIRUSTUKSET | | ASEMAPIIRUSTUS | | Mittakaava | |
| ASUNTO OY SUVI-KIISKI BAB | | ASEMAPIIRUSTUS | | 1:200 | | | |
| Pietarsaarekatu 6 VAASA | | | | | | | |
| Oy Vi-planering K Lindgren | | Suunn. KL | | Työn no | | Firma | |
| Lisensinumeri 10 65100 VAASA | | Pirust. tp | | 4221 | | 001 | |
| Pvm 28.02.2023 | | Aloite/laus | | | | | |
| Revisi: JSK4221/JSK_001 | | | | | | | |

