


Päällysrakenne
Putkien perustamistapa

Matka

0	10,627	48,283	58,909	65,133	8,263	124,042	132,305	147,633	149,207	159,123	160,719	165	169,93	174	215,063
-0,003	-0,008			-0,005	S=400			-0,025	-0,01	-0,01	-0,008	-0,008	-0,032		-0,008

Kaltevuus / pyörityssäde

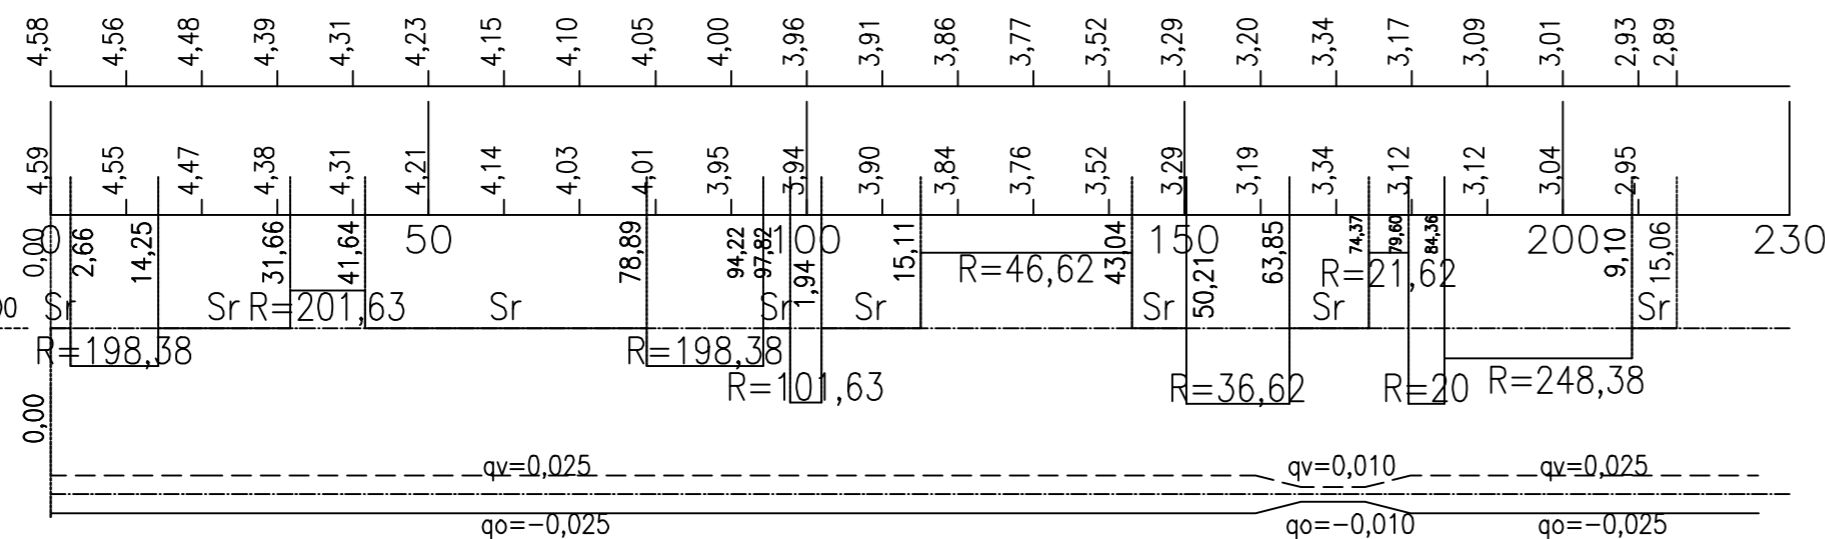


Tasausviivan korkeus

Maanpinnan korkeus

Kaarevuus

Ajoradan sivukaltevuus

TYYPPIPOIKKILEIKKAUS PL 190

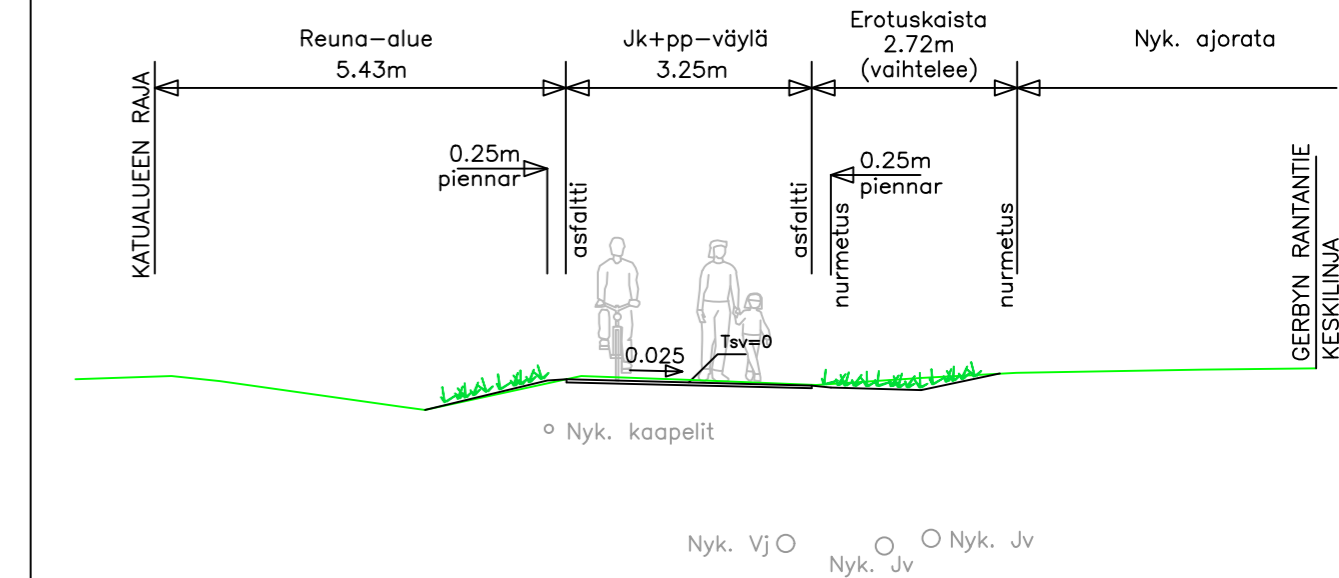

MERKKI MARKE	MUUTOS ÄNDRING	PVM DATUM	SUUNN. PLAN.	TARK. GRANSK.
-----------------	-------------------	--------------	-----------------	------------------

Tasokoordinaatisto: ETRS-GK22
Korkeusjärjestelmä: N2000

<p>Vaasan kaupunki Kuntatekniikka Vasa stad Kommunteknik</p>		HYVÄKS. GODK.		
		TARK. GRANSK.		
<p>GERBY</p> <p>Gerbyn rantatie välillä Rajarinne - Huvilatie Gerbyn rantatie x Länsimetsäntie eteläinen Suunnitelmakartta, katu- ja vesihuoltopiirustus</p>		LIIK.SUUN. TRAFIKPLAN.		
<p>Rakennussuunnitelma</p>		SUUNN. PLAN.	17.1.2024	PAH
		SUHDE SKALA	1:1000 / 1:100 1:100	PIIR.n:o RITN.nr a-2244/223
		LIITT.PIIRR.n:o SAMMANH.MED	RITN.nr	
		HYVÄKS. GODK.		