

Asemapiirros

Maankaatopaikka & pilaantuneiden maiden varasto- ja käsittelykenttä

Myrgrundintie 346, Vaasa

Pinta-ala 12,7 ha

Korkein täyttötaso: 22 mpy


Selite

Toiminta-alueen raja: ———

Täyttörakenteet: ———

Oja: ———

Tie: ———

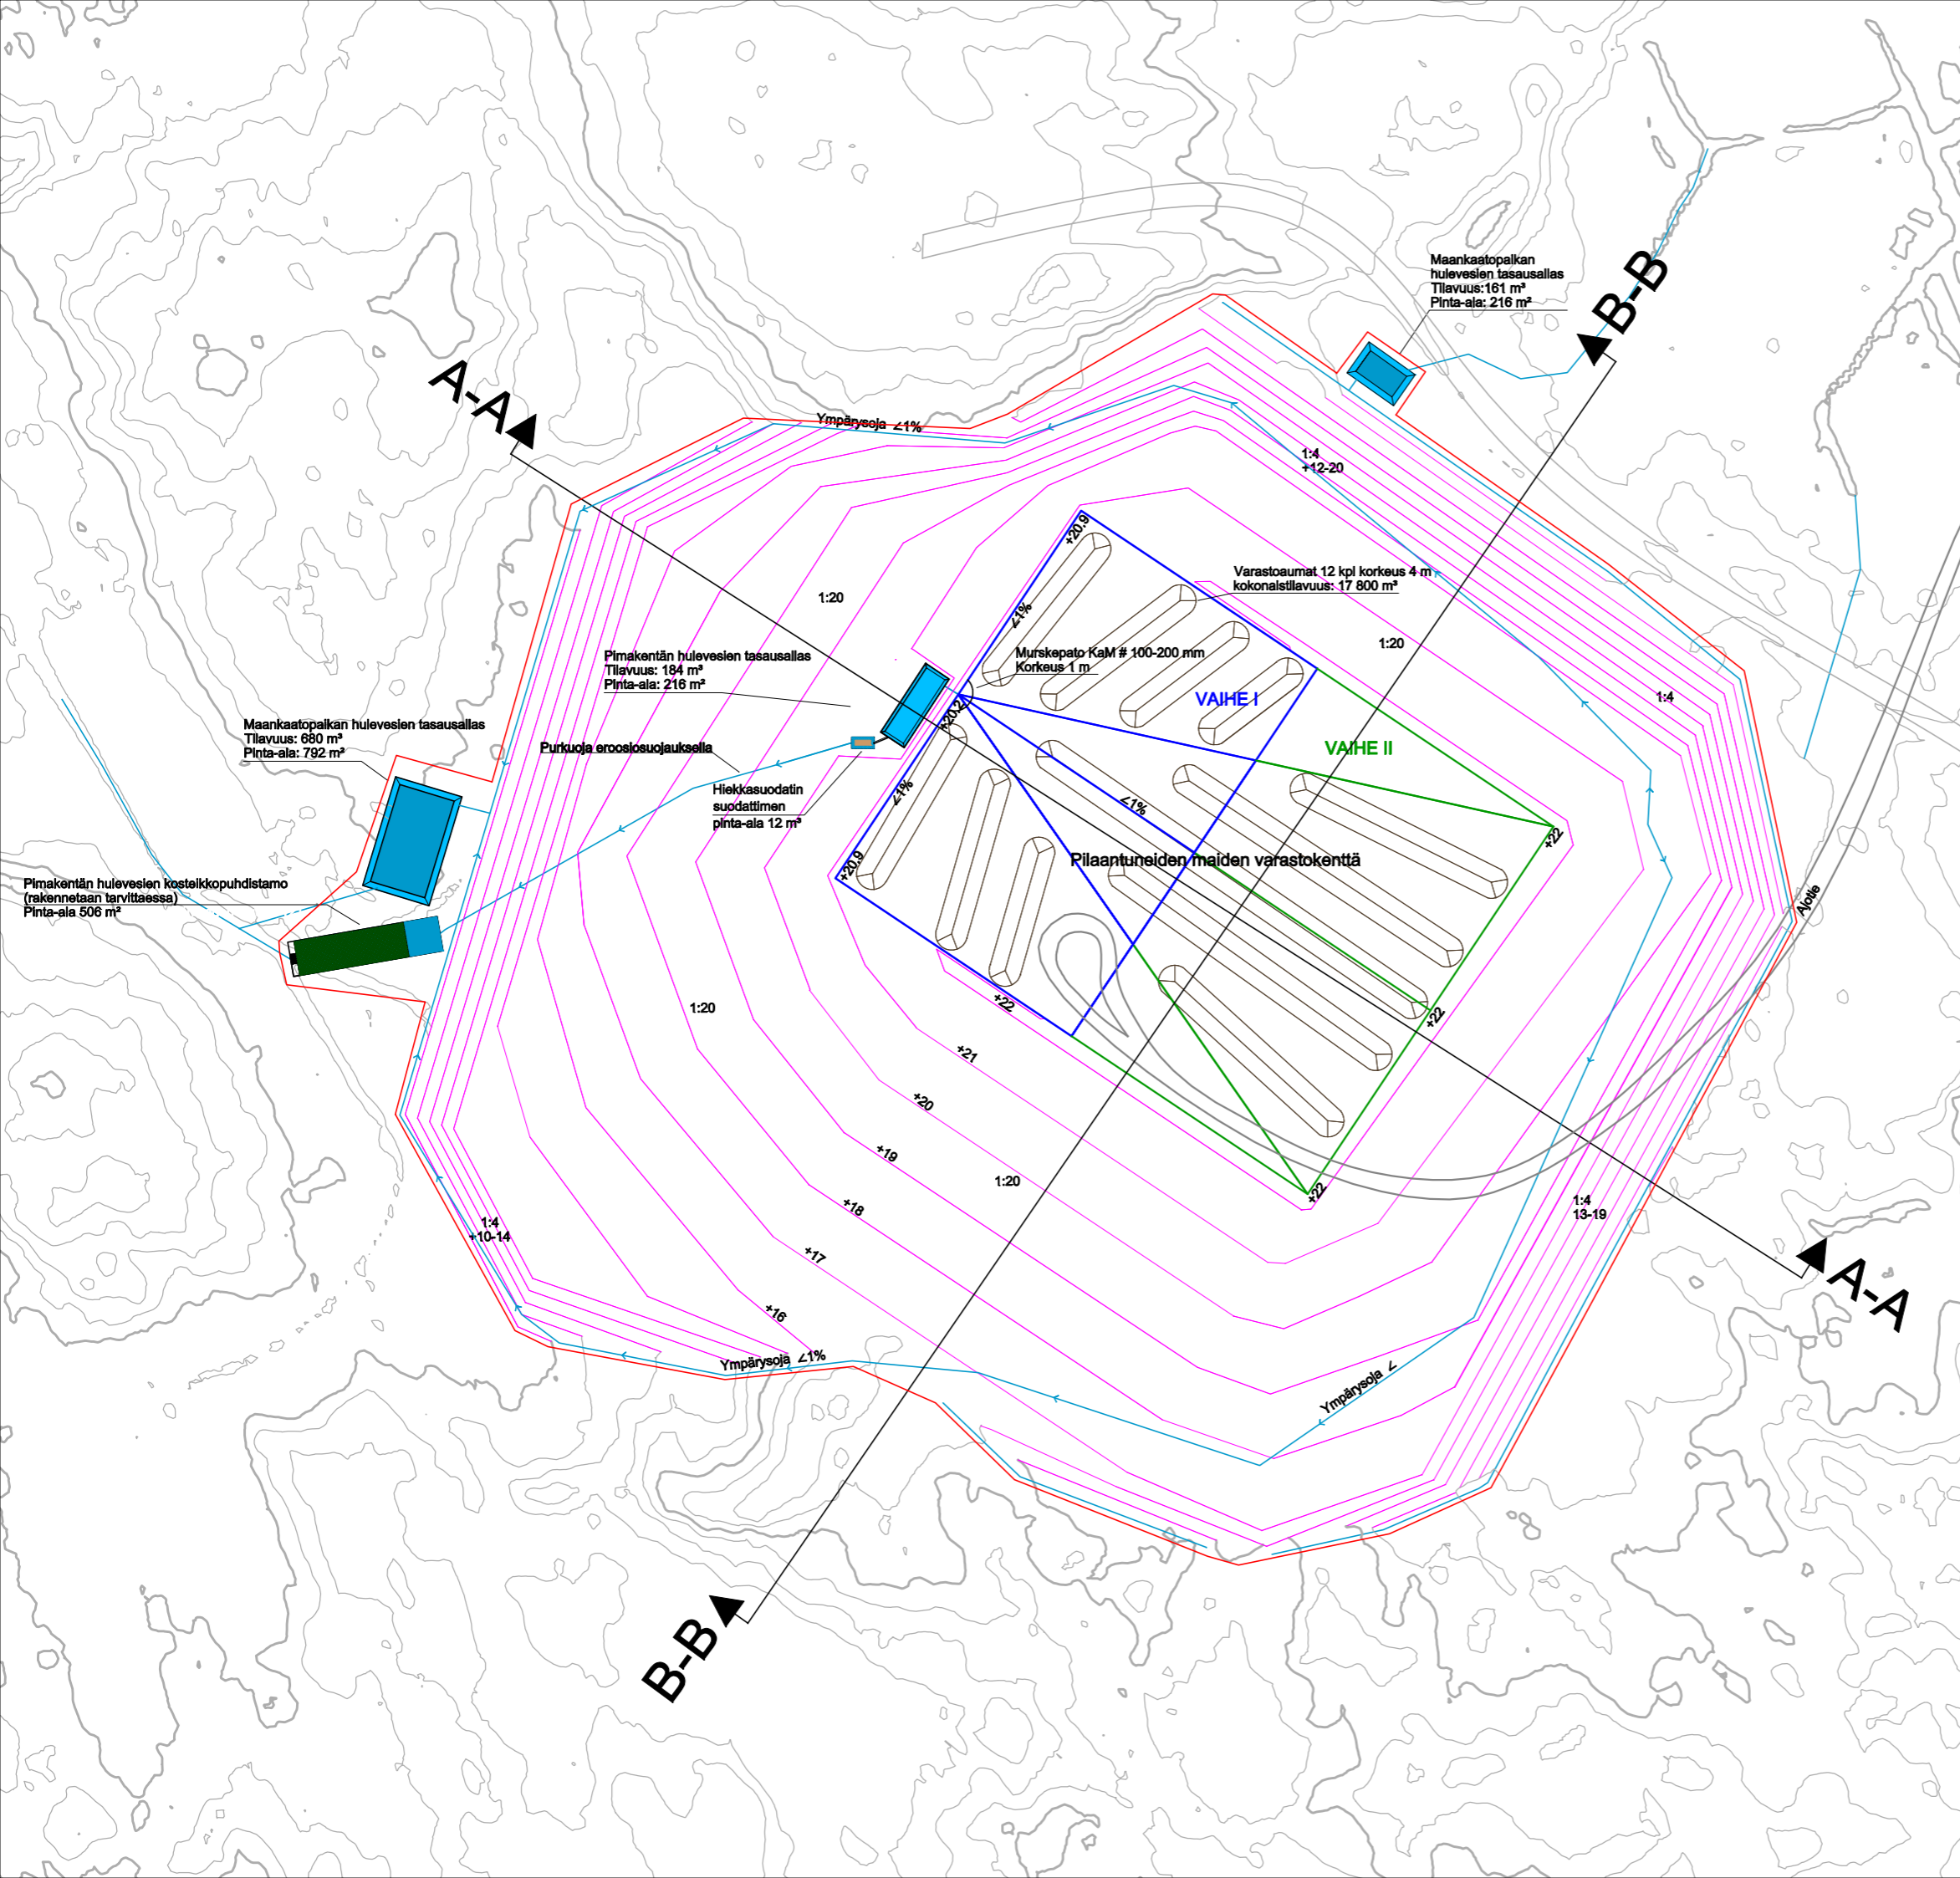

A3 Mittakaava 1:2000

Koordinaatisto ETRS-GK22

Korkeusjärjestelmä N2000

Korkeuskäyrät perustuvat Maanmittauslaitoksen laserkeilausaineistoon

Kohde		
Myrgrundintie 346, Vaasa		
Kaupunginosa/kylä	Kortteli/tila	Kilnisteistunnus
Yttersundom		905-427-75-9
Rakennustöimenpide		Piirrostyyppi
Maankaatopaikka & pilaantuneiden maiden käsittelykenttä		Asemakuva
Pvm	Suunnittelija	Piirtäjä
29.12.2022	TS	SS
Suunnittelutoimisto		
Tapio Strandberg Oy		
etunimi.sukunimi@tapiostrandberg.net		
Tehtaantie 3, 03100 Nummela www.tapiostrandberg.net		

