


**RAKENNEPOIKKILEIKKAUS**  
PATO  
1:50

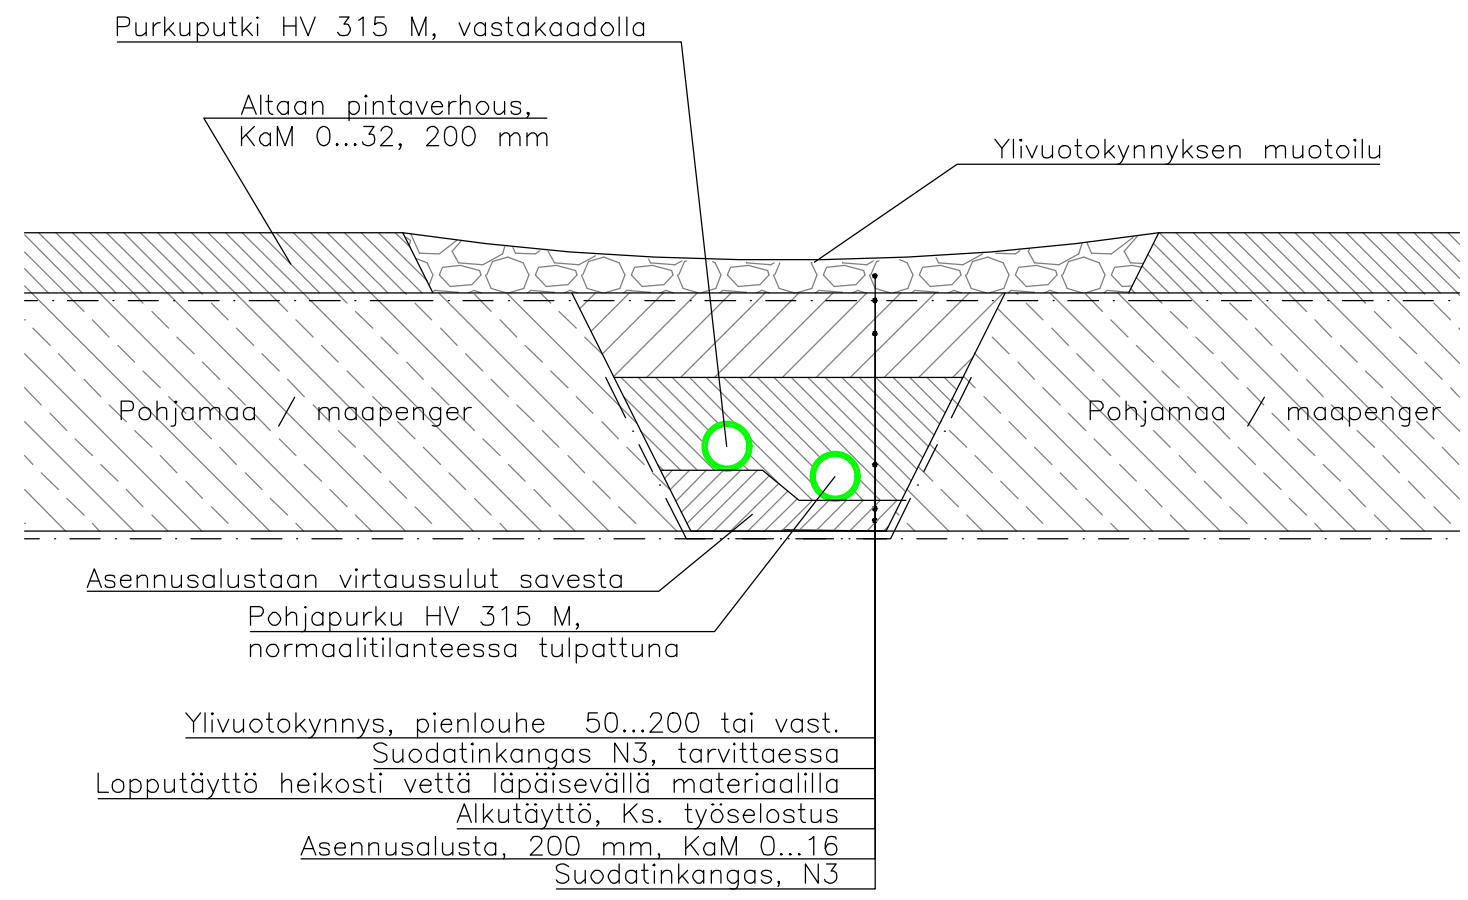

Kaup./osa./kylä	Korttel./tila	Tontti/Rno	Viranomaisen merkintä
416	1	68	Korkeus- ja koord. järjestelmä N2000/ETRS-GK22
Pysyvä rakennustunnus			Piirustusaji
Rakennusloimenpide			No
Rakennuskohteen nimi ja osoite	Höstveden maankaatopaikka VAASA		Piirustuksen sisältö Laskeutusallas Poikkileikkaukset
			Mittakaavat 1:100 1:50
<b>SITOWISE</b>		Kauppalatu 28 70110 Kuopio 020 747 6000 www.sitowise.com	Suunn.ala Työnumero Piir.no Muutos
Piirittäjä A.Hakala (Ins.AMK)	Suunnittelija A.Hakala (Ins.AMK)	Tiedosto .dwg	VHT KAU47547-511
Tarkastaja O.Nissinen (Ins.AMK)	Vast.suun./Hyväksyjä S.Pailamo (Ins.AMK)	Päiväys 10.11.2023	