



A-A

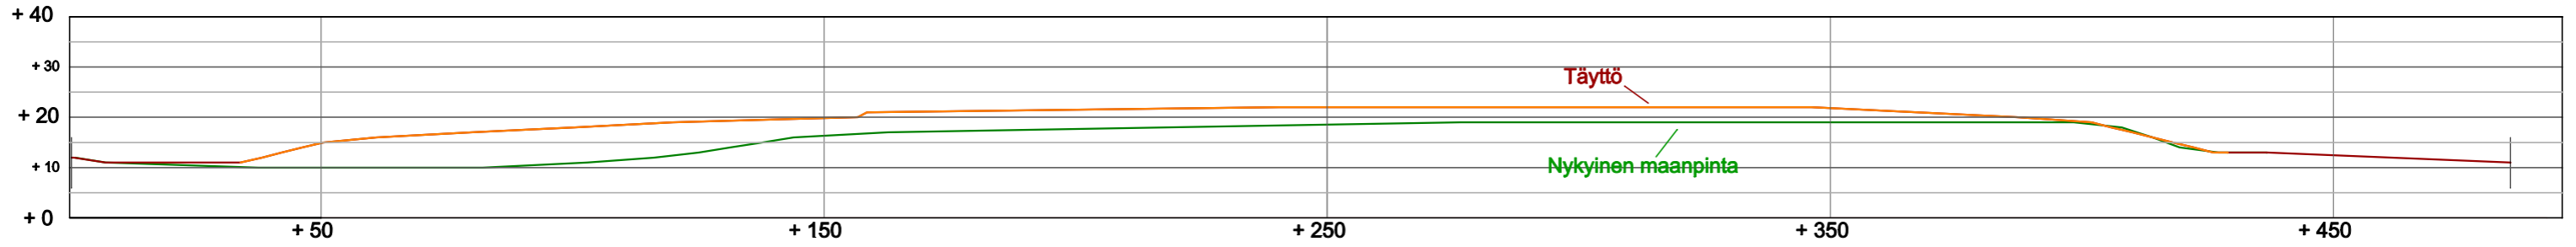

B-B

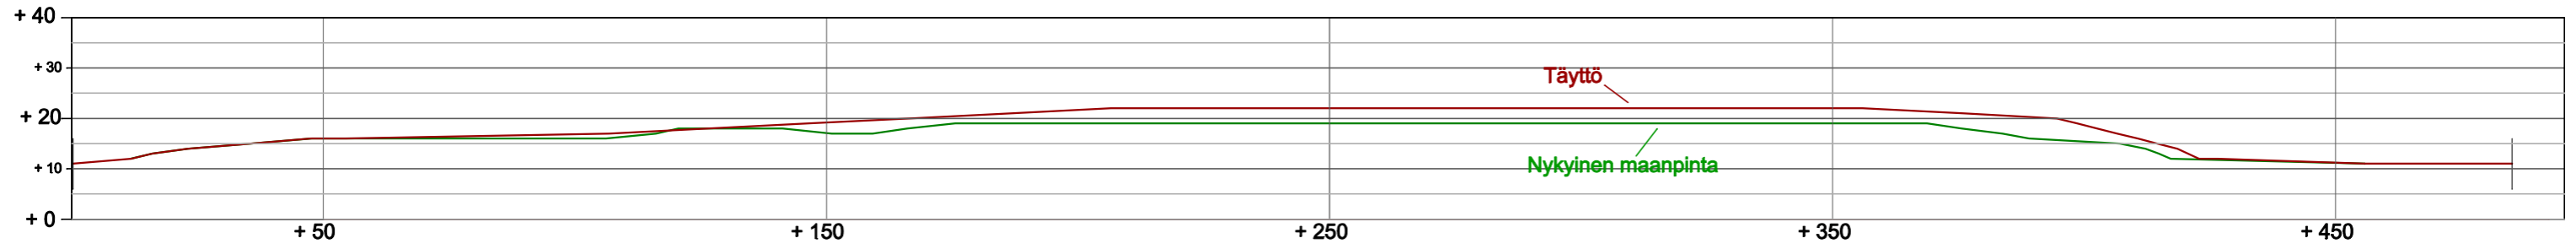

Myrgrundintie 346, Vaasa

Kaupunginosa/kylä Yttersundom	Korttel/tila	Kintelistötunnus 905-427-75-9
Rakennustolmenpide Maankaatopalkka & pilaantunelden maiden käsittelykenttä		Piirrostyyppi Polkkipiirros
Pvm 23.10.2023	Suunnittelija TS	Piirtäjä SS

Suunnittelutoimisto

Tapio Strandberg Oy

etunimi.sukunimi@tapiostrandberg.net

Tehtaantie 3, 05100 Nummela www.tapiostrandberg.net



Tapio Strandberg Oy