


# Keskustan seurakuntakeskus Församlingscentret i centrum HOITOLUOKAT SKÖTSELKLASSER

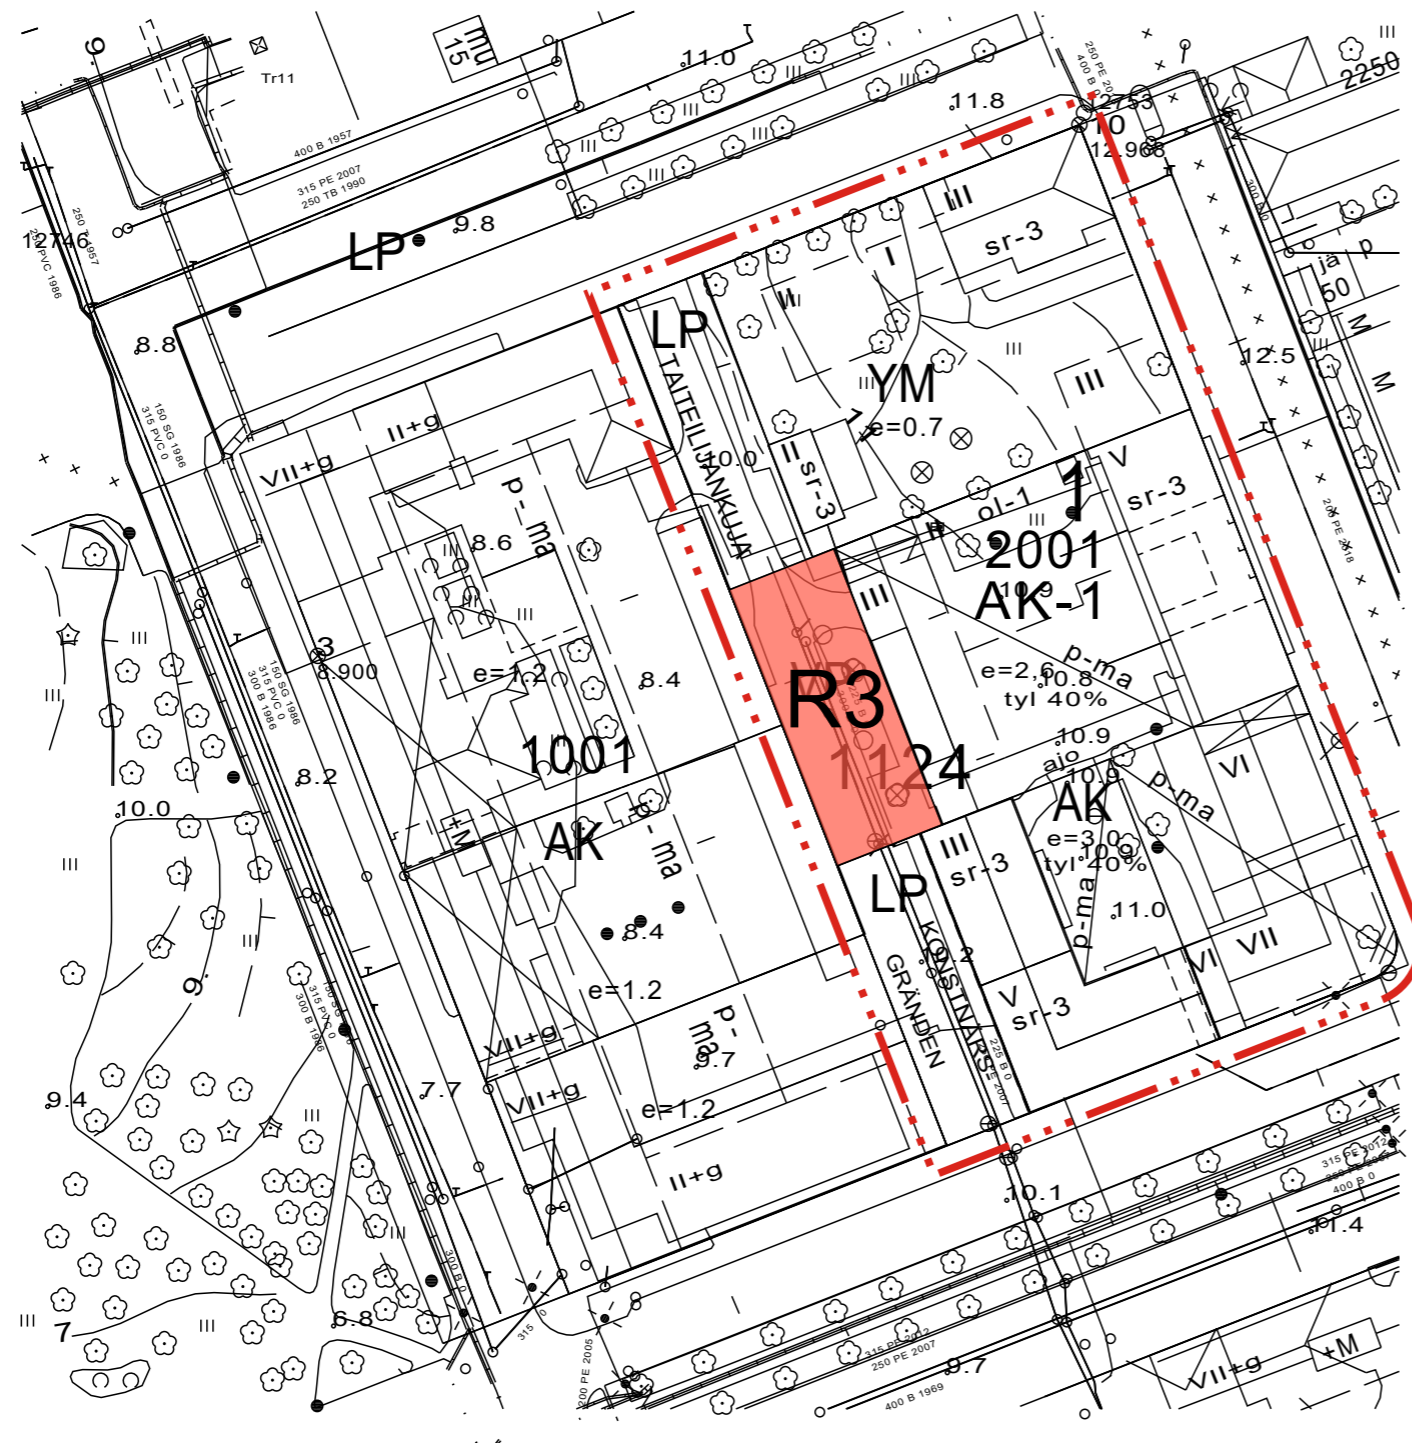

**R3**

Käyttöiheralue.  
Bruksgrönområde.

PINTA-ALAT  
AREALER

583 m<sup>2</sup>

Kokonaispinta-ala  
Totalareal

583 m<sup>2</sup>

