
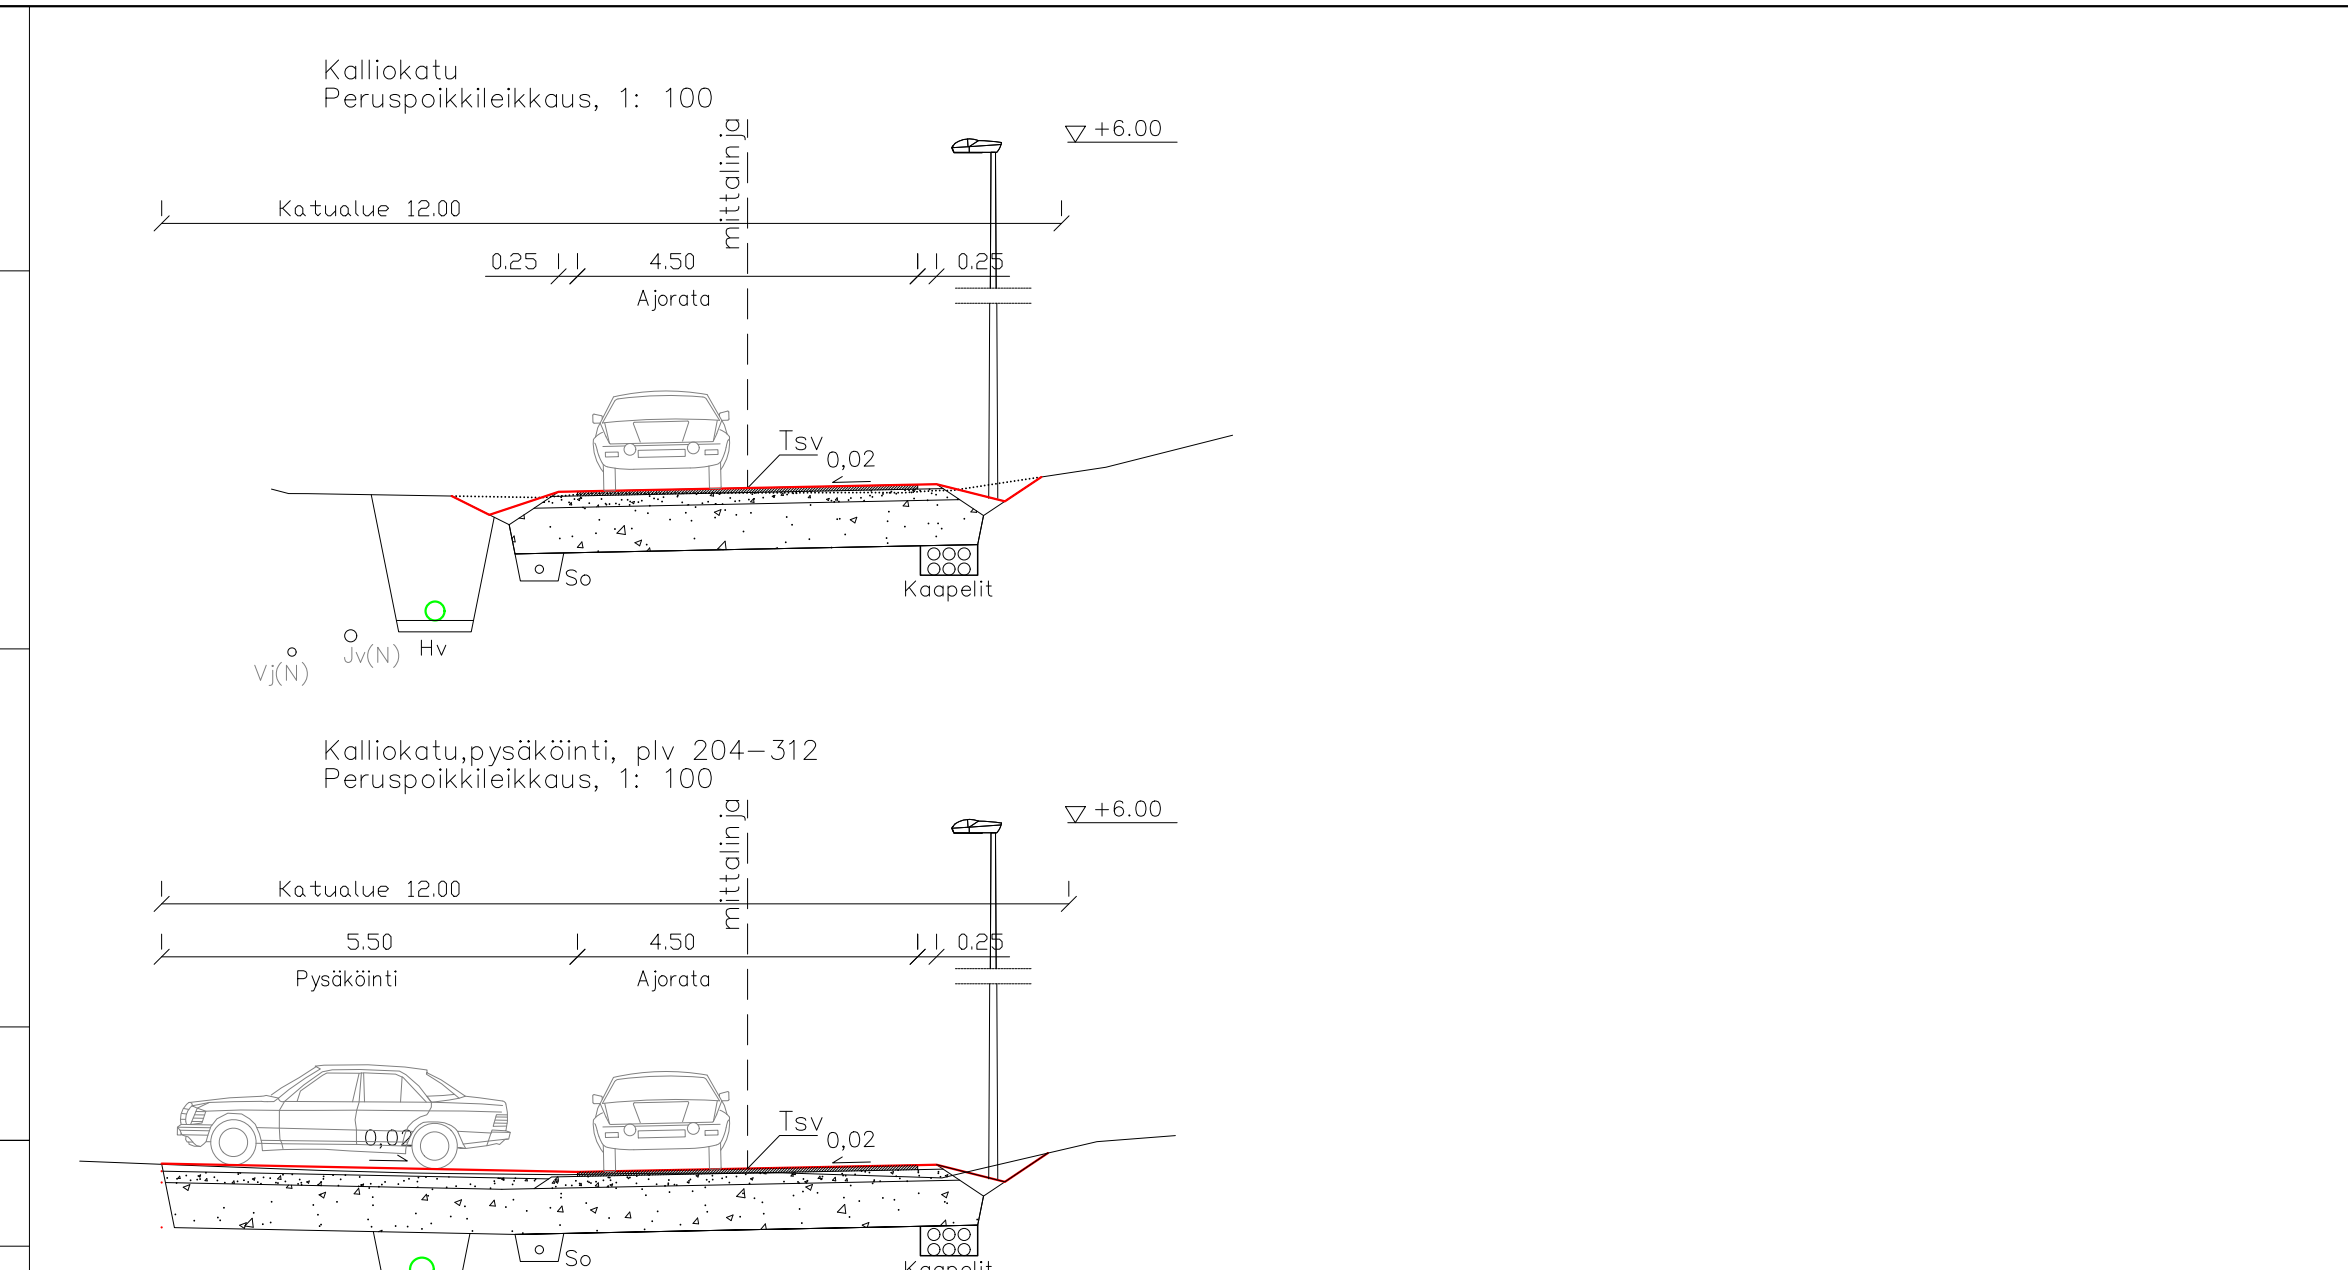


- VESIJOHTO, laen korkeus putken mitat ja laatu
- Paalu
- SADEVESIVIEMÄRI, sisäpohjan korkeus putken mitat ja laatu
- Paalu, kaivoväli ja kaltevuus
- JÄTEVESIVIEMÄRI, sisäpohjan korkeus putken mitat ja laatu
- Paalu, kaivoväli ja kaltevuus
- Putkien perustamistapa
- Päälyls rakenne
- Matka
- Kaltevuus/Säde
- Tasausviivan korkeus
- Paalutus
- Kaarevuus
- Sivukaltevuus

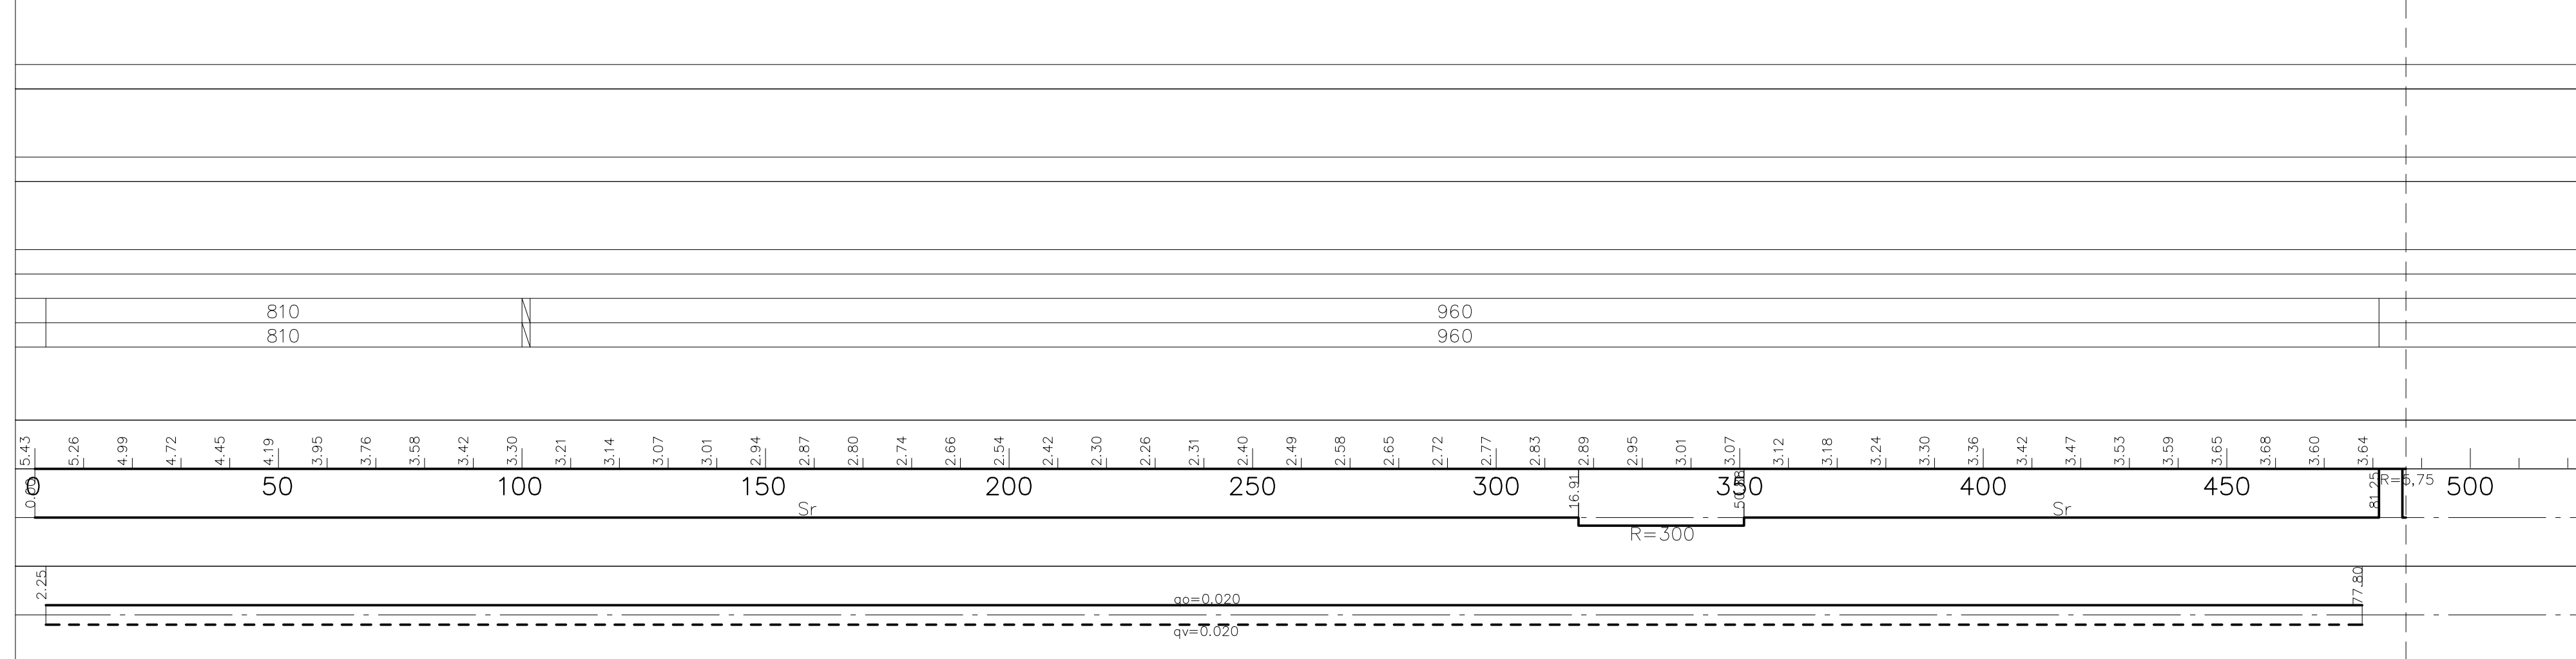

MERKKI MÄRKE	MUUTOS ÄNDRING	PVM DATUM	SUUNN. PLAN.	TARK. GRANSK.
Tasokoordinaatisto: ETRS-GK22 Korkeusjärjestelmä: N2000				
Vaasan kaupunki Kuntatekniikka Vasa stad Kommunteknik		HYVÄKS. GODK. TARK. GRANSK. Vaasan Vesi Vasa Vatten		
HUUTONIEMI Huutoniemen tonttikadut; Kalliokatu, plv 0 - 487		LIIK.SUUN. TRAFIKPLAN. SUUNN. PLAN. 17.12.2024 SUHDE SKALA 1:1000/ 1:100	THK PIIR.n:o RITN.nr a-2252/2.3	
Pitäjäleikkaus hyväksytty		LIITT.PIIRR.n:o SAMMANH.MED RITN.nr HYVÄKS. GODK.		