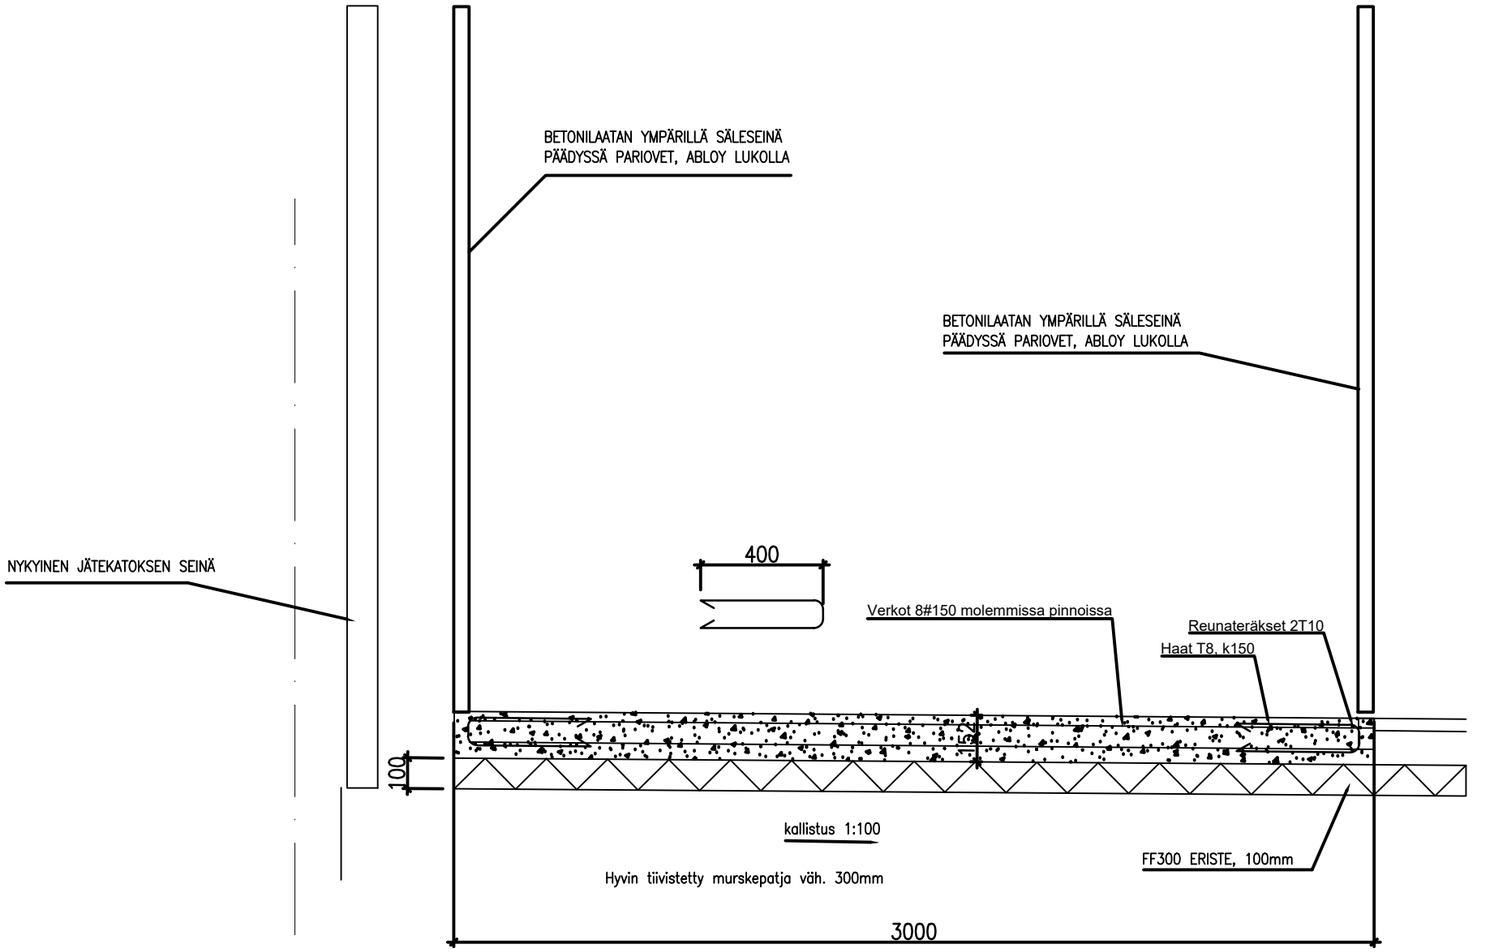


GENERAATTORIN YMPÄRILLE ULKOKÄYTTÖÖN SOVELTUVA ALUMIININEN SÄLE–/RITILÄAITA, JOSSA ON TERÄKSINEN KANTAVA RUNKORAKENNE. RAKENNE TOTEUTETAAN NÄKÖSUOJAKSI SITEN, ETTEI SE ESTÄ RIITTÄVÄÄ ILMANVAIHTOA, HUOLTOA EIKÄ JÄÄHDYTYSTÄ.

RATKAISU TOTEUTETAAN NIIN, ETTÄ ILMAN KIERTO SÄILYY JA RAKENNE ANTAA KOHTUULLISEN NÄKÖSUOJAN.

RAKENTEESSA ON TOISESSA PÄÄDYSSÄ LUKITTAVA PARIOVI HUOLTO– JA TARKASTUSKÄYTTÖÄ VARTEN. OVET AVAUTUVAT ESTEETTÄ JA MAHDOLLISTAVAT GENERAATTORIN HUOLTOTOIMENPITEET.

RAKENNE MITOITETAAN KOHTEEN JA GENERAATTORIN VALMISTAJAN OHJEIDEN MUKAISESTI. KORKEUS NOIN 2,3 M, ELLEI LOPULLINEN MITOITUS EDELLYTÄ MUUTA.

KAIKKI TERÄS– JA ALUMIINIOSAT TOIMITETAAN ASIANMUKAISESTI MAALATTUINA TAI MUUTOIN PINTAKÄSITELTYINÄ ULKOKÄYTTÖÄ VARTEN. PINTAKÄSITTELYN TULEE OLLA SÄÄNKESTÄVÄ JA KORROOSIOTA EHKÄISEVÄ.

URAKKAAN KUULUU BETONILAATAN JA SÄLEAIDAN SUUNNITELMIEN LAATIMINEN. SUUNNITELMAT ON HYVÄKSYTETTÄVÄ TILAAJALLA JA VIRANOMAISELLA ENNEN TYÖN ALOITTAMISTA. (RAK.LUPA)

Muutos | Suunn. | Pvm.

K.osa/Kylä | Kortteli/Tila | Tontti/Rn:o

Viranomaisten arkistointimerkintöjä varten

Rakennustoimenpide: SANEERAUS

Piirustuslaji: SÄHKÖJÄRJESTELMÄT

Juoks.n:o

Rakennuskohteen nimi ja osoite:
VAASAN TALOTOIMI
PIENET TYÖT
KIRKKOPUISTIKKO 26
65100 VAASA

SmartDrawings

Piirustuksen sisältö: BETONILAATAN PERIAATEKUVA

Mittakaava: 1:20

SWECO
SWECO FINLAND OY
ILMALANTORI 4
00240 HELSINKI
PUH. 020 739 3000
www.sweco.fi

Suunn.: TOMO
Tark.:
Hyv.:

Suunnitteluala, työn n:o: SÄH 20414841.301

Piir.n:o: R00001
Muutos

Pvm.: 3.9.2026

Allekirjoitus

Tiedosto: S00100.DWG

Sivuja: 1