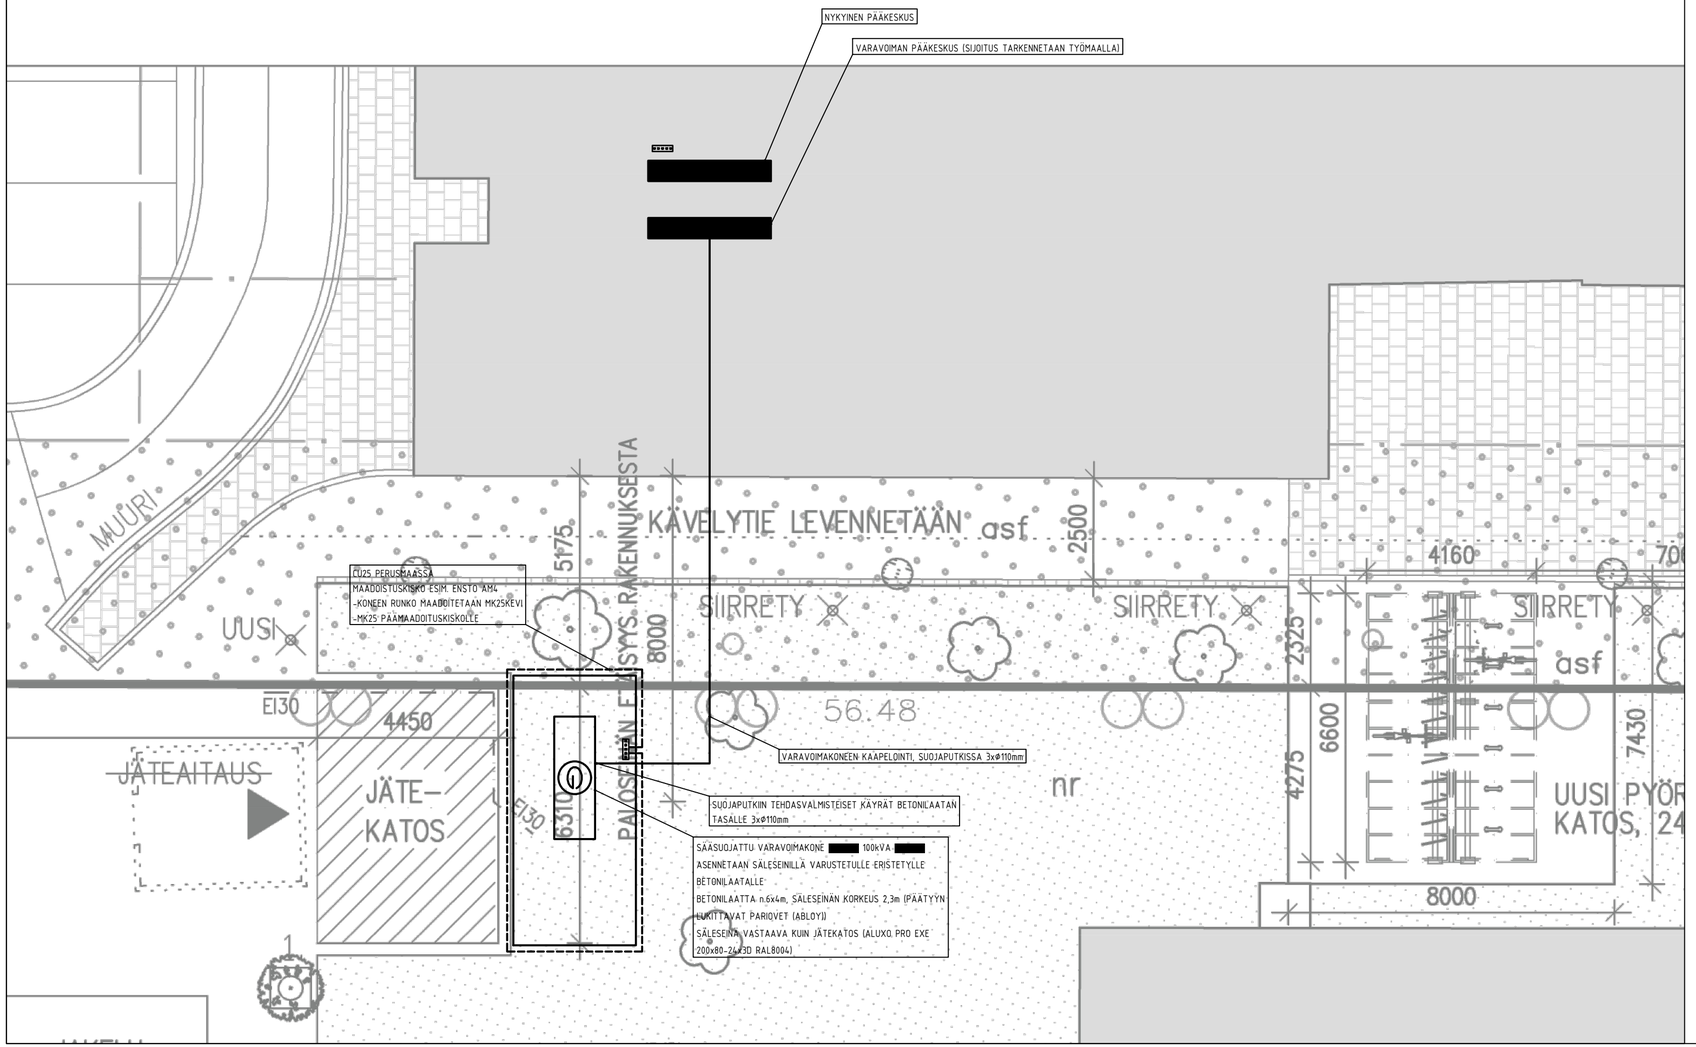


Muutos Suunn. Pvm.

K.osa/Kylä | Kortteli/Tila | Tontti/Rn:o

Viranomaisten arkistointimerkintöjä varten

Rakennustoimenpide: SANEERAUS

Piirustuslaji: SÄHKÖJÄRJESTELMÄT

Juoks.n:o

Rakennuskohteen nimi ja osoite:
VAASAN TALOTOIMI
PIENET TYÖT
KIRKKOPUISTIKKO 26
65100 VAASA

SmartDrawings

Piirustuksen sisältö: ASEMAPIIRUSTUS

Mittakaava: 1:100

SWECO FINLAND OY
ILMALANTORI 4
00240 HELSINKI
PUH. 020 739 3000
www.sweco.fi

Suunn. TOMO
Tark.
Hyv.

Suunnitteluala, työn n:o: SÄH 20414841.301

Piir.n:o: S00100
Muutos

Pvm. 2.9.2026

Allekirjoitus

Tiedosto: S00100.DWG

Sivuja: 1