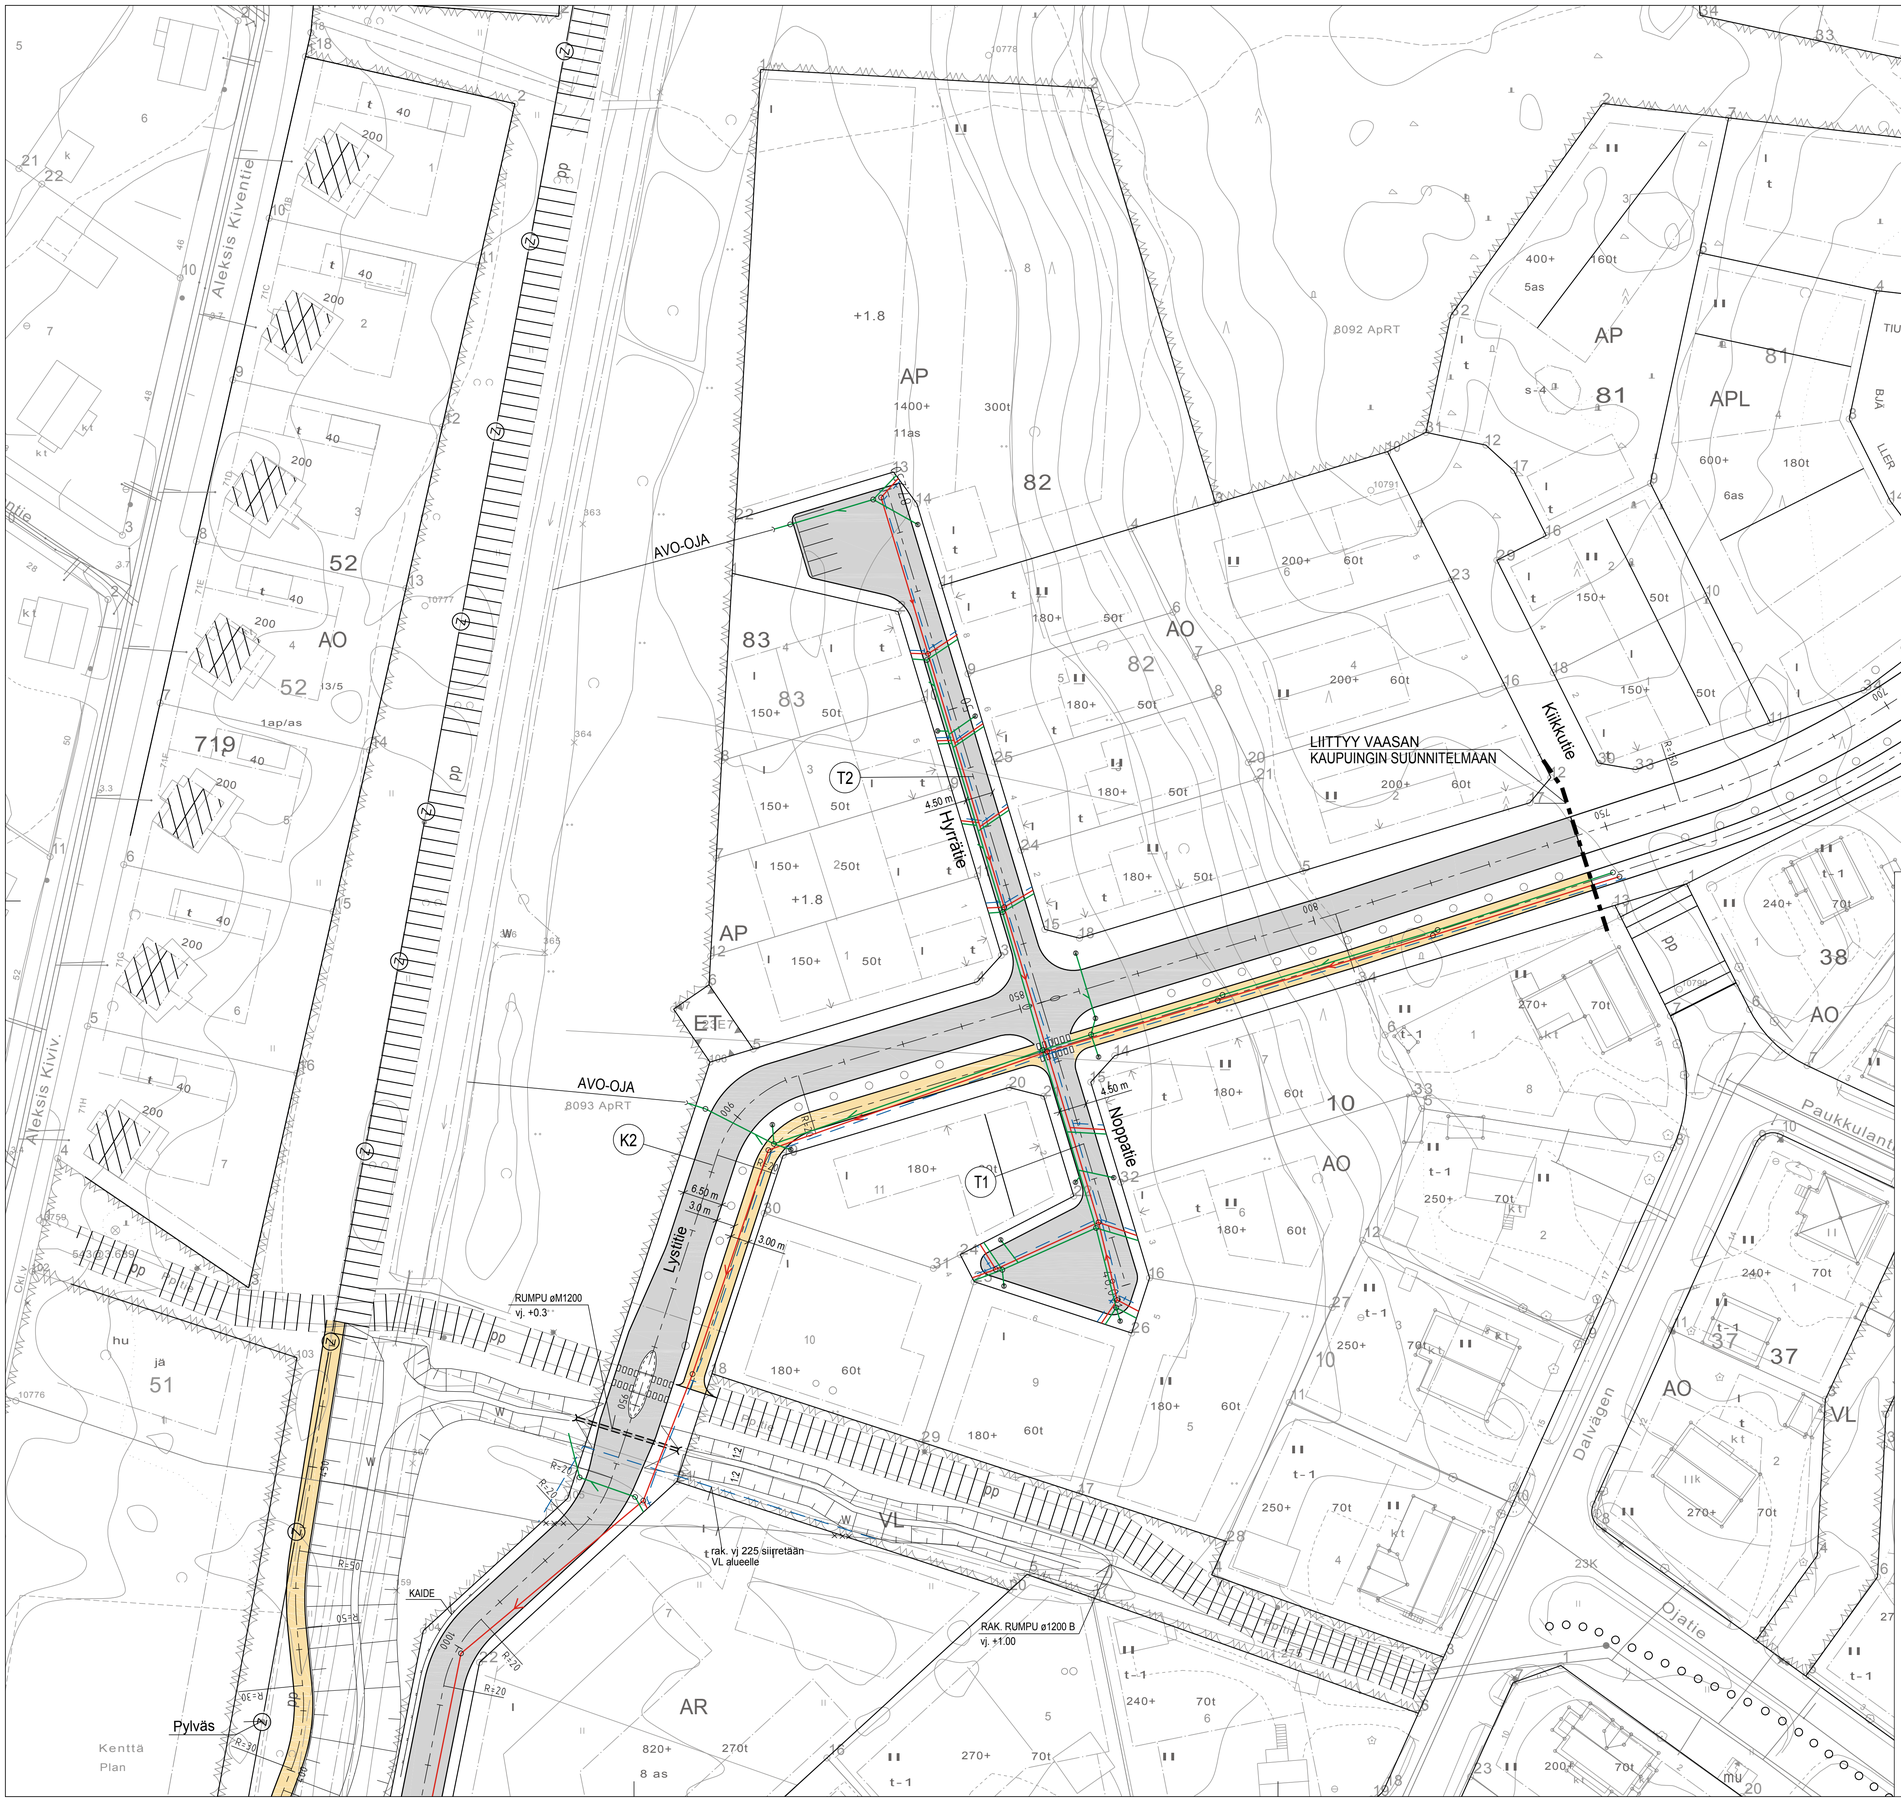

Vaasan kaupunki
Katutoimi
Vasa stad
Gatusektorn

PÖYRY
Pöyry Finland Oy,
Water and Environment

HYVÄKS. GODK.		
TARK. GRANSK.		
Vaasan Vesi Vasa Vatten		
LIIK.SUUN. TRAFIKPLAN.		
SUUNN. PLAN.		
SUHDE SKALA 1:500	PIIR.n:o RITN.nr a-1976 / 0.2	
LIITT.PIIRR.n:o SAMMANH.MED RITN.nr		
HYVÄKS. GODK.		

PUROLA

Lystitie plv. 750-1020
Hyrrätie
Noppatie

Katusuunnitelmakartta 2

hyväksytty