


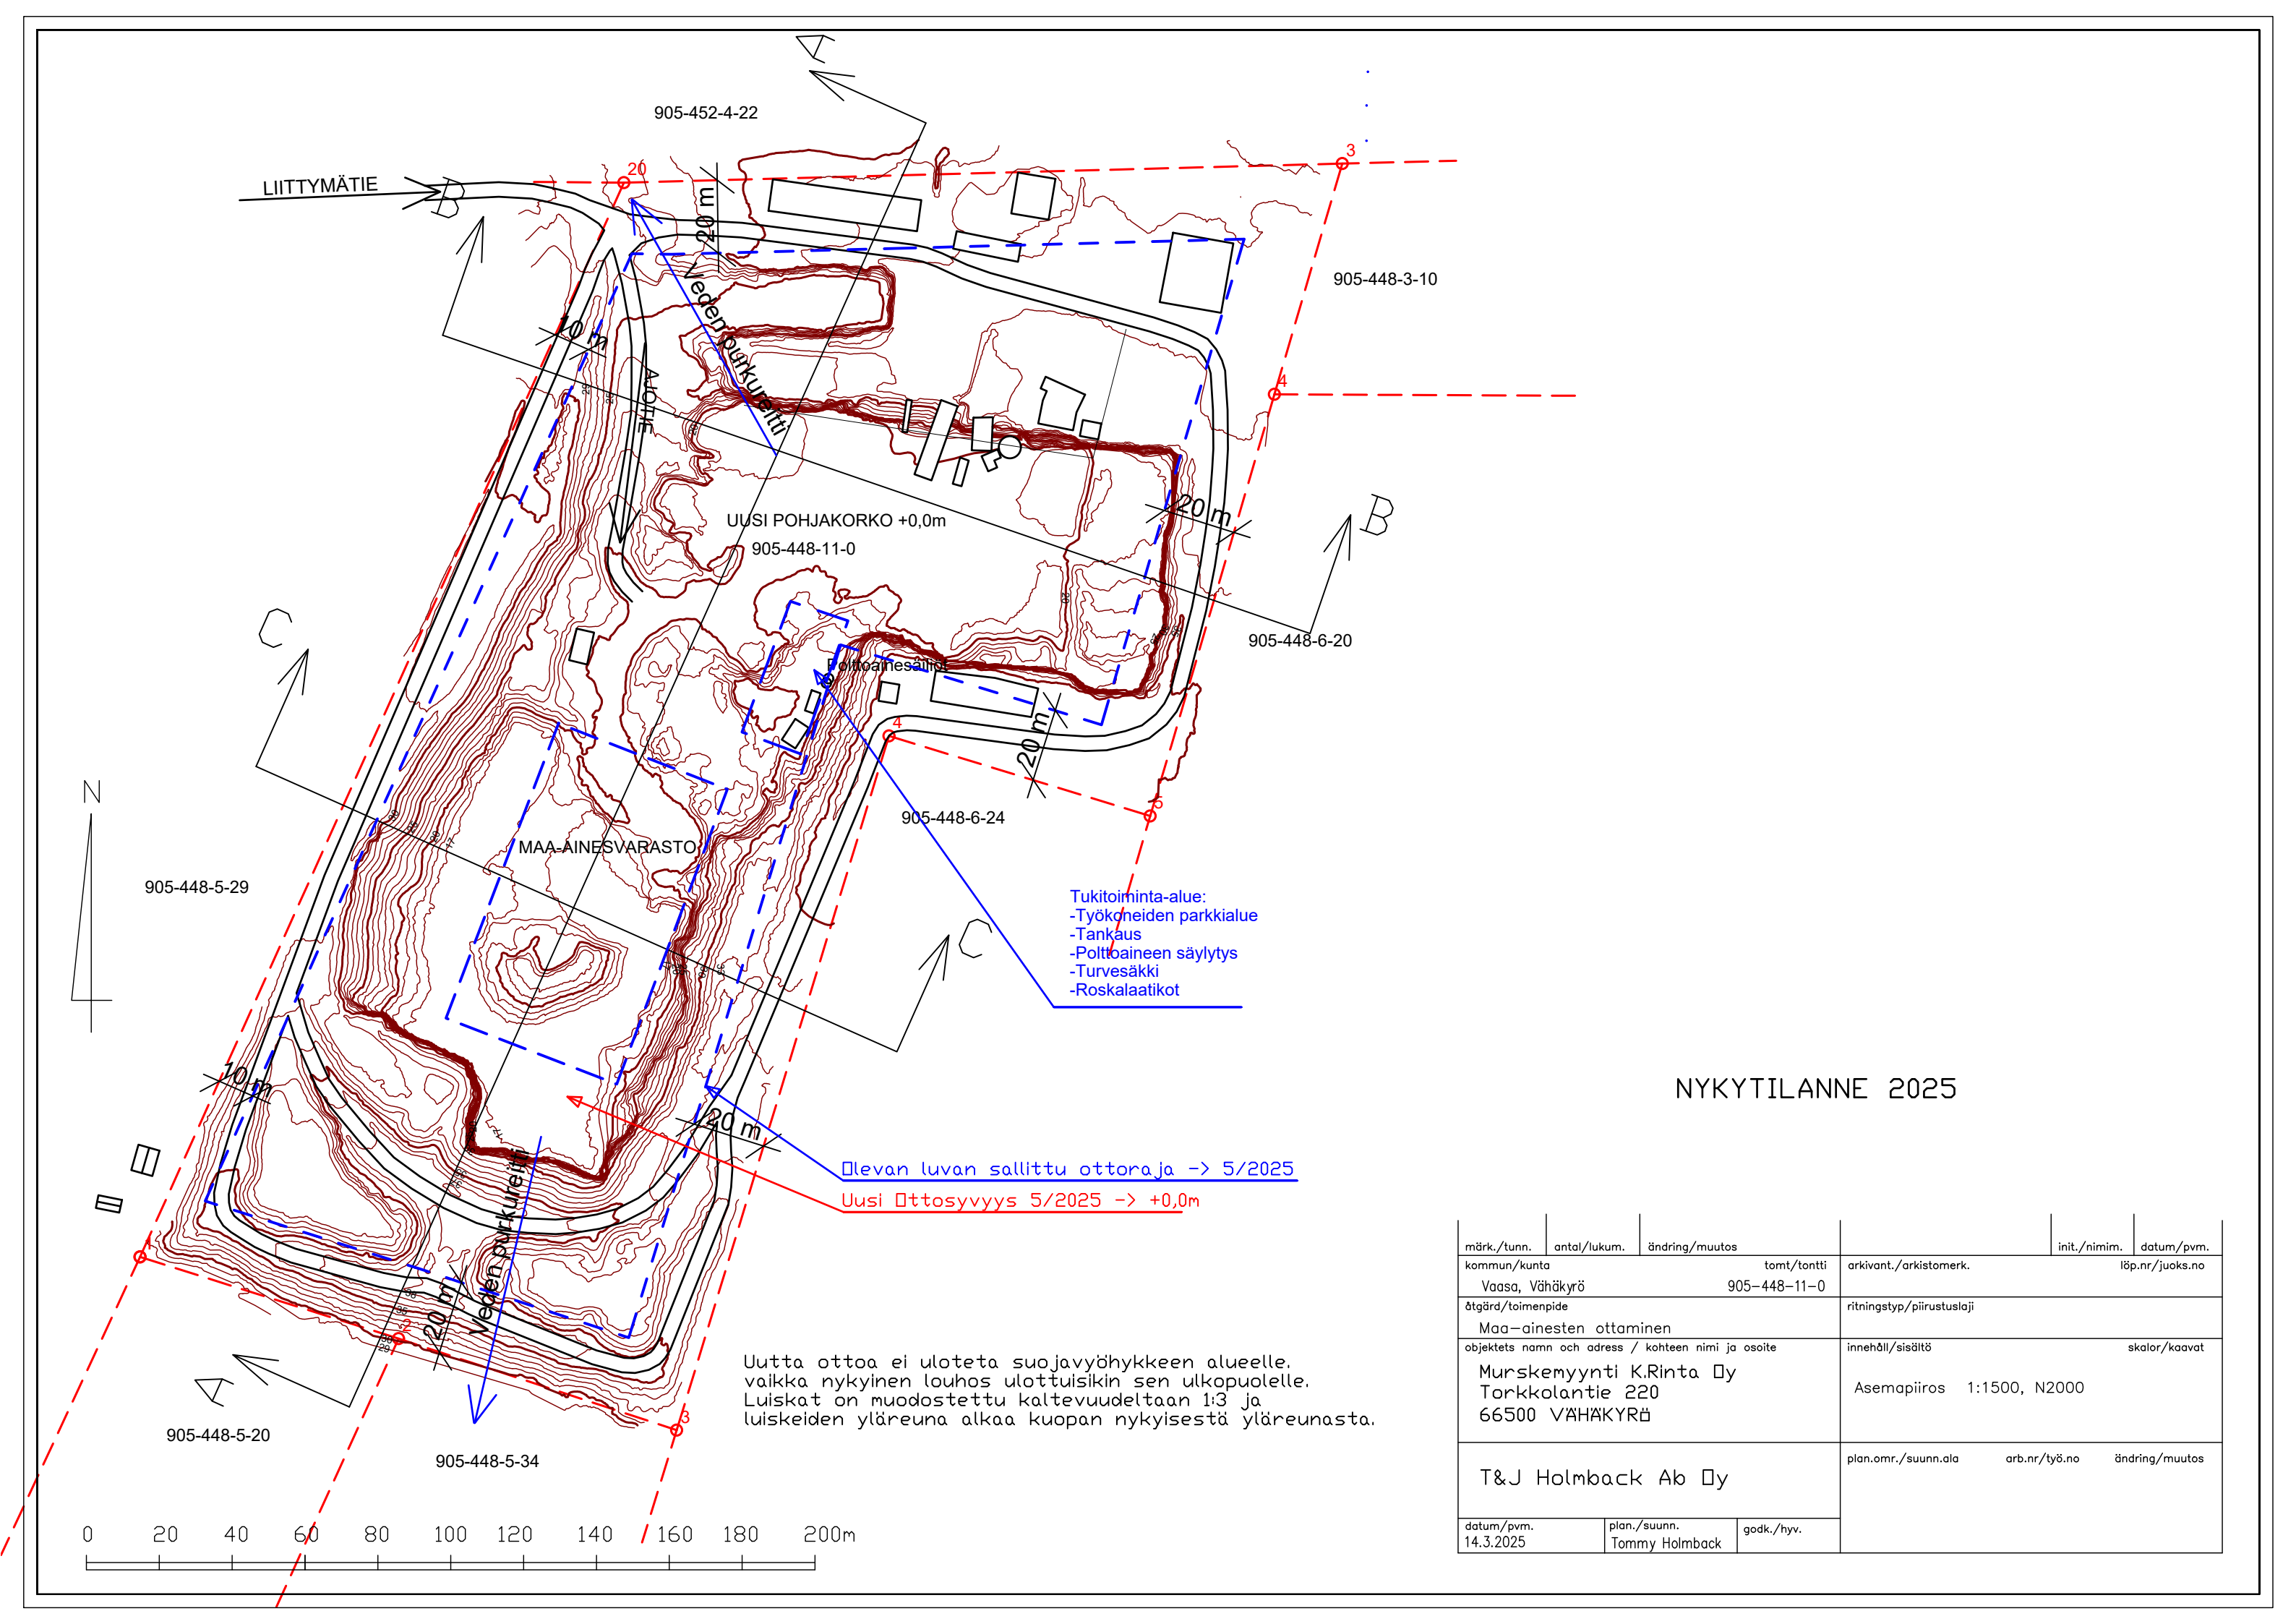

LIITTYMÄTIE

905-452-4-22

905-448-3-10

UUSI POHJAKORKO +0,0m
905-448-11-0

905-448-6-20

905-448-6-24

905-448-5-29

MAA-AINESVARASTO

Tukitoiminta-alue:
-Työkohteiden parkkialue
-Tankaus
-Polttoaineen säilytys
-Turvesäkki
-Roskalaatikot

NYKYTILANNE 2025

Olevan luvan sallittu ottoaraja -> 5/2025
Uusi Ottosyvyys 5/2025 -> +0,0m

Uutta ottoa ei uloteta suojavyöhykkeen alueelle,
vaikka nykyinen louhos ulottuisikin sen ulkopuolelle.
Luiskat on muodostettu kaltevuudeltaan 1:3 ja
luiskeiden yläreuna alkaa kuopan nykyisestä yläreunasta.

märk./tunn.	antal/lukum.	ändring/muutos		init./nimim.	datum/pvm.
kommun/kunta		tomt/tontti	arkivant./arkistomerk.		
Vaasa, Vähäkyrö		905-448-11-0	löp.nr/juoks.no		
åtgärd/toimenpide			ritningstyp/piirustuslaji		
Maa-ainesten ottaminen					
objektets namn och adress / kohteen nimi ja osoite			innehåll/sisältö		
Murskemyynti K.Rinta Oy Torkkolantie 220 66500 VÄHÄKYRÖ			Asemapiiros 1:1500, N2000		
T&J Holmback Ab Oy			plan.omr./suunn.ala		
			arb.nr/työ.no		
			ändring/muutos		
datum/pvm.		plan./suunn.	godk./hyv.		
14.3.2025		Tommy Holmback			