


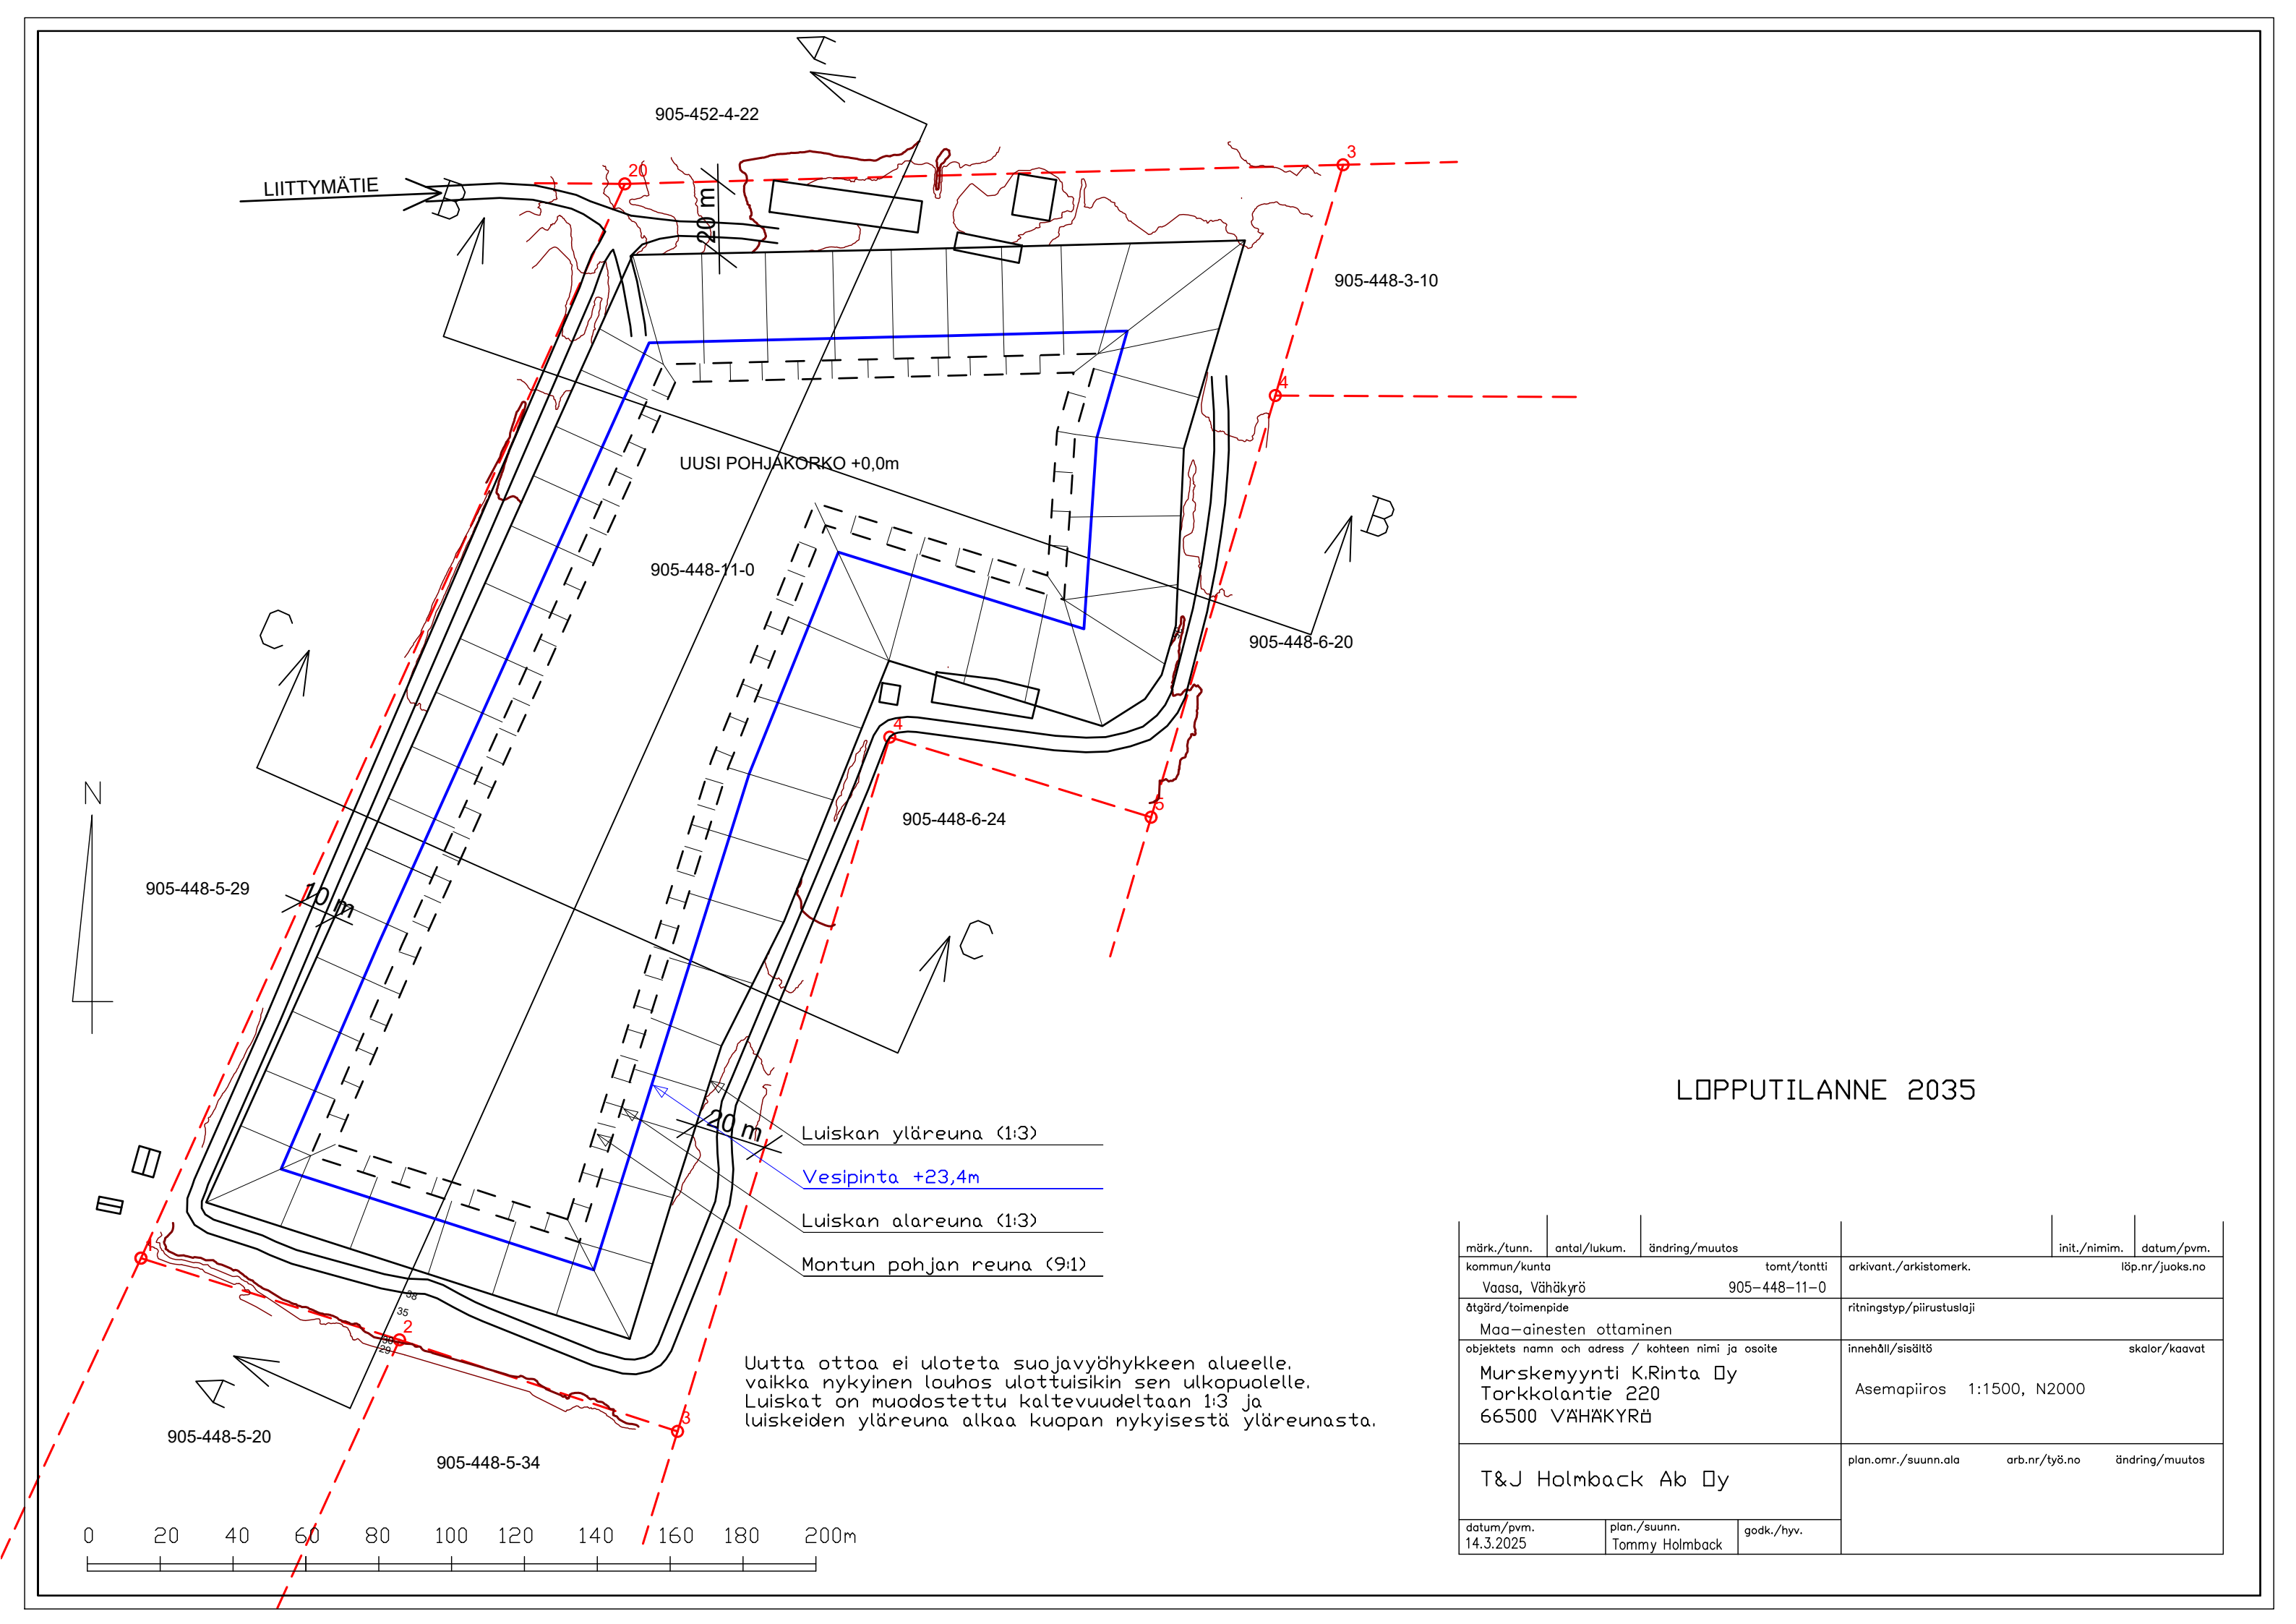

LOPPUTILANNE 2025

märk./tunn.	antal/lukum.	ändring/muutos	arkivant./arkistomerk.	init./nimim.	datum/pvm.
kommun/kunta	tomt/tontti		löp.nr./juoks.no		
Vaasa, Vähäkyrö		905-448-11-0			
ötgärd/toimenpide			ritningstyp/piirustuslaji		
Maa-ainesten ottaminen			innehåll/sisältö		
objektets namn och adress / kohteen nimi ja osoite			skalor/kaavat		
Murskemyynti K.Rinta Oy Torkkolantie 220 66500 VÄHÄKYRÖ			Asemapiiros 1:1500, N2000		
T&J Holmback Ab Oy			plan.omr./suunn.ala	arb.nr./työ.no	ändring/muutos
datum/pvm.	plan./suunn.	godk./hyv.			
14.3.2025	Tommy Holmback				