


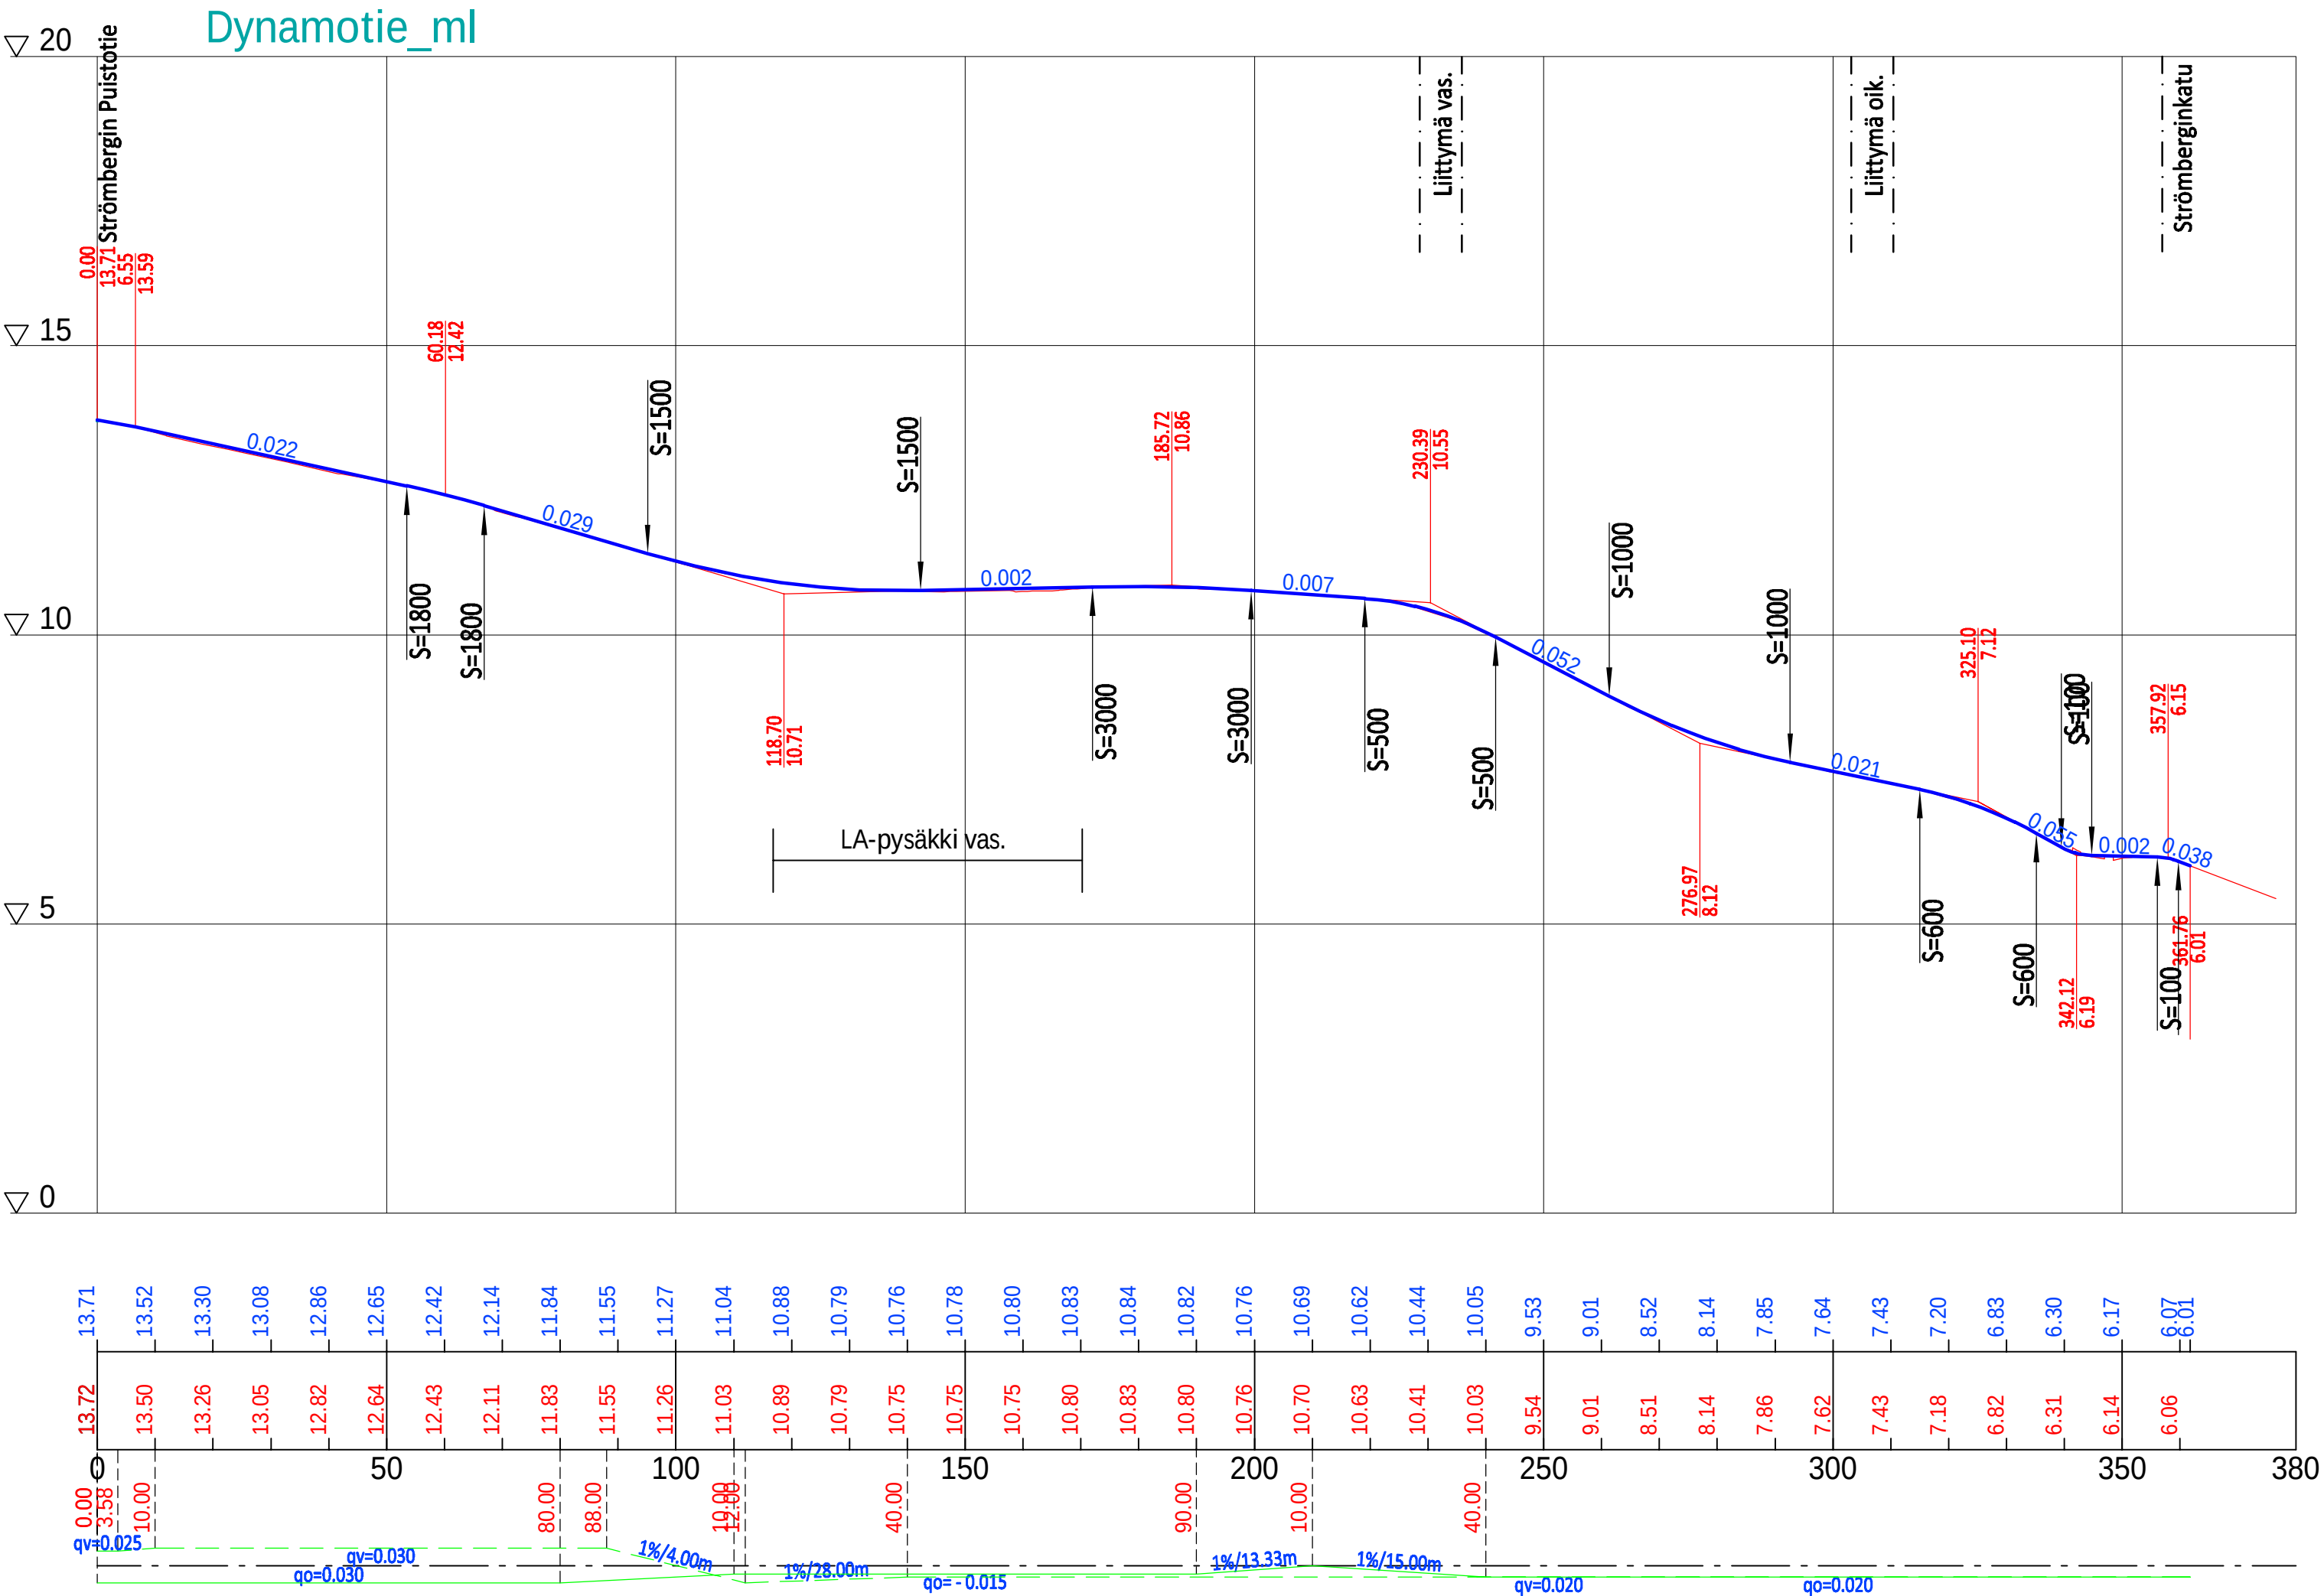

K.osa/Kylä	Kortteli/Tila	Tontti/Reknro	Viranomaisten merkintöjä		
Huutoniemi					
Rakennustoimenpide			Koordinaattijärjestelmä		Kork. järj.
Gatuplan / Katusuunnitelma			ETRS-GK22		N2000
Rakennuskohteen nimi ja osoite			Piirustuksen sisältö		Mittakaava
ABB OY			Pituusleikkaus		1:1000/1:100
Alueen muutokset			Dynamotie		
Strömbergin yrityspuisto					
Vaasan kaupunki					
 Ramboll Finland Oy Teräksenkuja 1-3 E 65100 Vaasa  Vaasan kaupungin tekninen virasto Vaasa stads tekniska verk Kommunteknik			Suunn.ala	Työnro	Piirustuskoko
			TKA	1510089013	780x297
			Piirustusno		Muutos
			a-2257/10		
Suunn.(nimi, tutkinto, allekirjoitus)			Piirt.	Hyv.	Pvm
Pauliina Koskinen, Elina Vimes			SGr	Tero Hakkola	13.5.2025