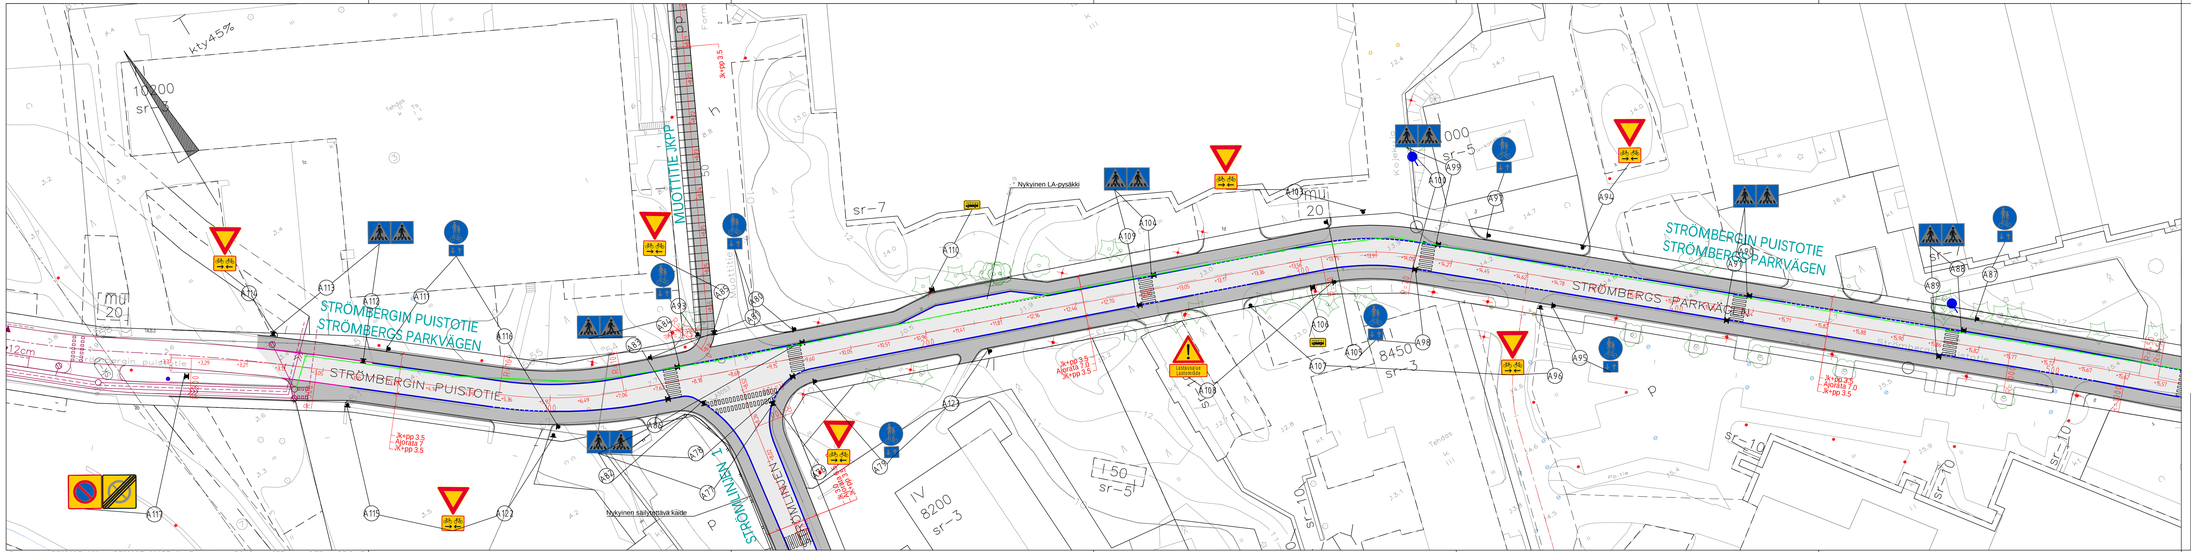
STRÖMBERGIN PUISTOTIE
STRÖMBERGS PARKVÄGEN
STRÖMBERGIN PUISTOTIE
STRÖMBERGS PARKVÄGEN
STRÖMBERGS PARKVÄGEN
MUJOTTITIE
MUJOTTITIE
Nykyinen LA-pysäkki
Nykyinen sähköistävä kaide
Jk+pp 3,5
Ajorata 7
Jk+pp 3,5
Jk+pp 3,5
Ajorata 7,0