
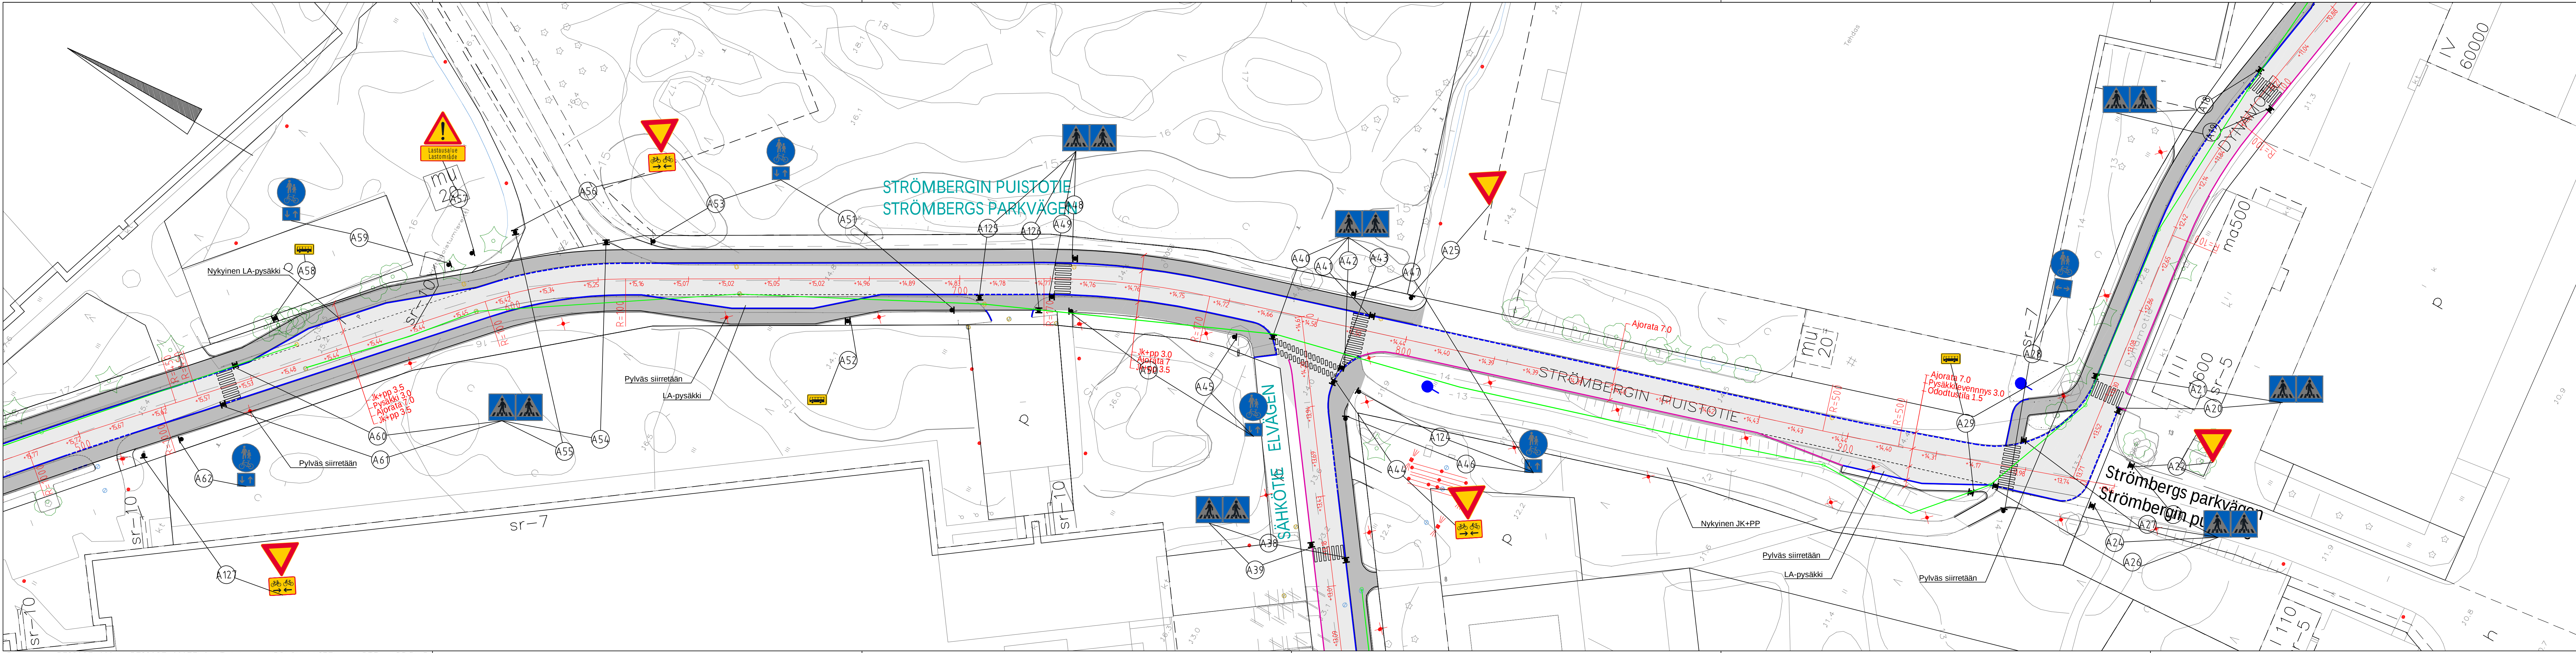


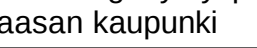

- MERKINTÖJEN SELITYKSET:**
- ASFALTITPÄÄLLYSTEINEN AJORATA
 - ASFALTITPÄÄLLYSTEINEN JK+PP
 - BETONINEN REUNAKIVI S170, H=12CM
 - MADALLETTU BETONINEN REUNAKIVI S170, SUOJATEIDEN JA TONTTILIITTYMIEN YHTEYDESSÄ 3 CM
 - REUNAKIVETÖN REUNALINJA (PÄÄLLYSTEEN REUNA)

Kosa/Kylä		Kortteli/Tila	Tontti/Rekno	Viranomaisten merkintöjä	
Huutoniemi					
Rakennustoimenpide		Koordinaattijärjestelmä		Kork. j.	
Gatuplan / Katusuunnitelma		ETRS-GK22		N2000	
Rakennuskohteen nimi ja osoite		Piirustuksen sisältö		Mittakaava	
ABB OY		Asemapiirustus		1:500	
Alueen muutokset		Strömbergin puistotie plv 500 - 960			
Strömbergin yrityspuisto					
Vaasan kaupunki					
 Ramboll Ramboll Finland Oy Teräskatu 1-3 E 65100 Vaasa  Vaasan kaupungin tekninen virasto Vaasan tekninen verkko Kaupungintekninen		Suunn.ala		Työnro	Piirustuskoko
		TKA		1510089013	1350x297
		Piirustusno		Muutos	
		a-2257/3			
Suunn.(nimi, tutkimus, allekirjoitus)		Piirt.	Hyv.	Pvm	
Pauliina Koskinen, Elna Virmes		SGr	Tero Hakkola	13.5.2025	