


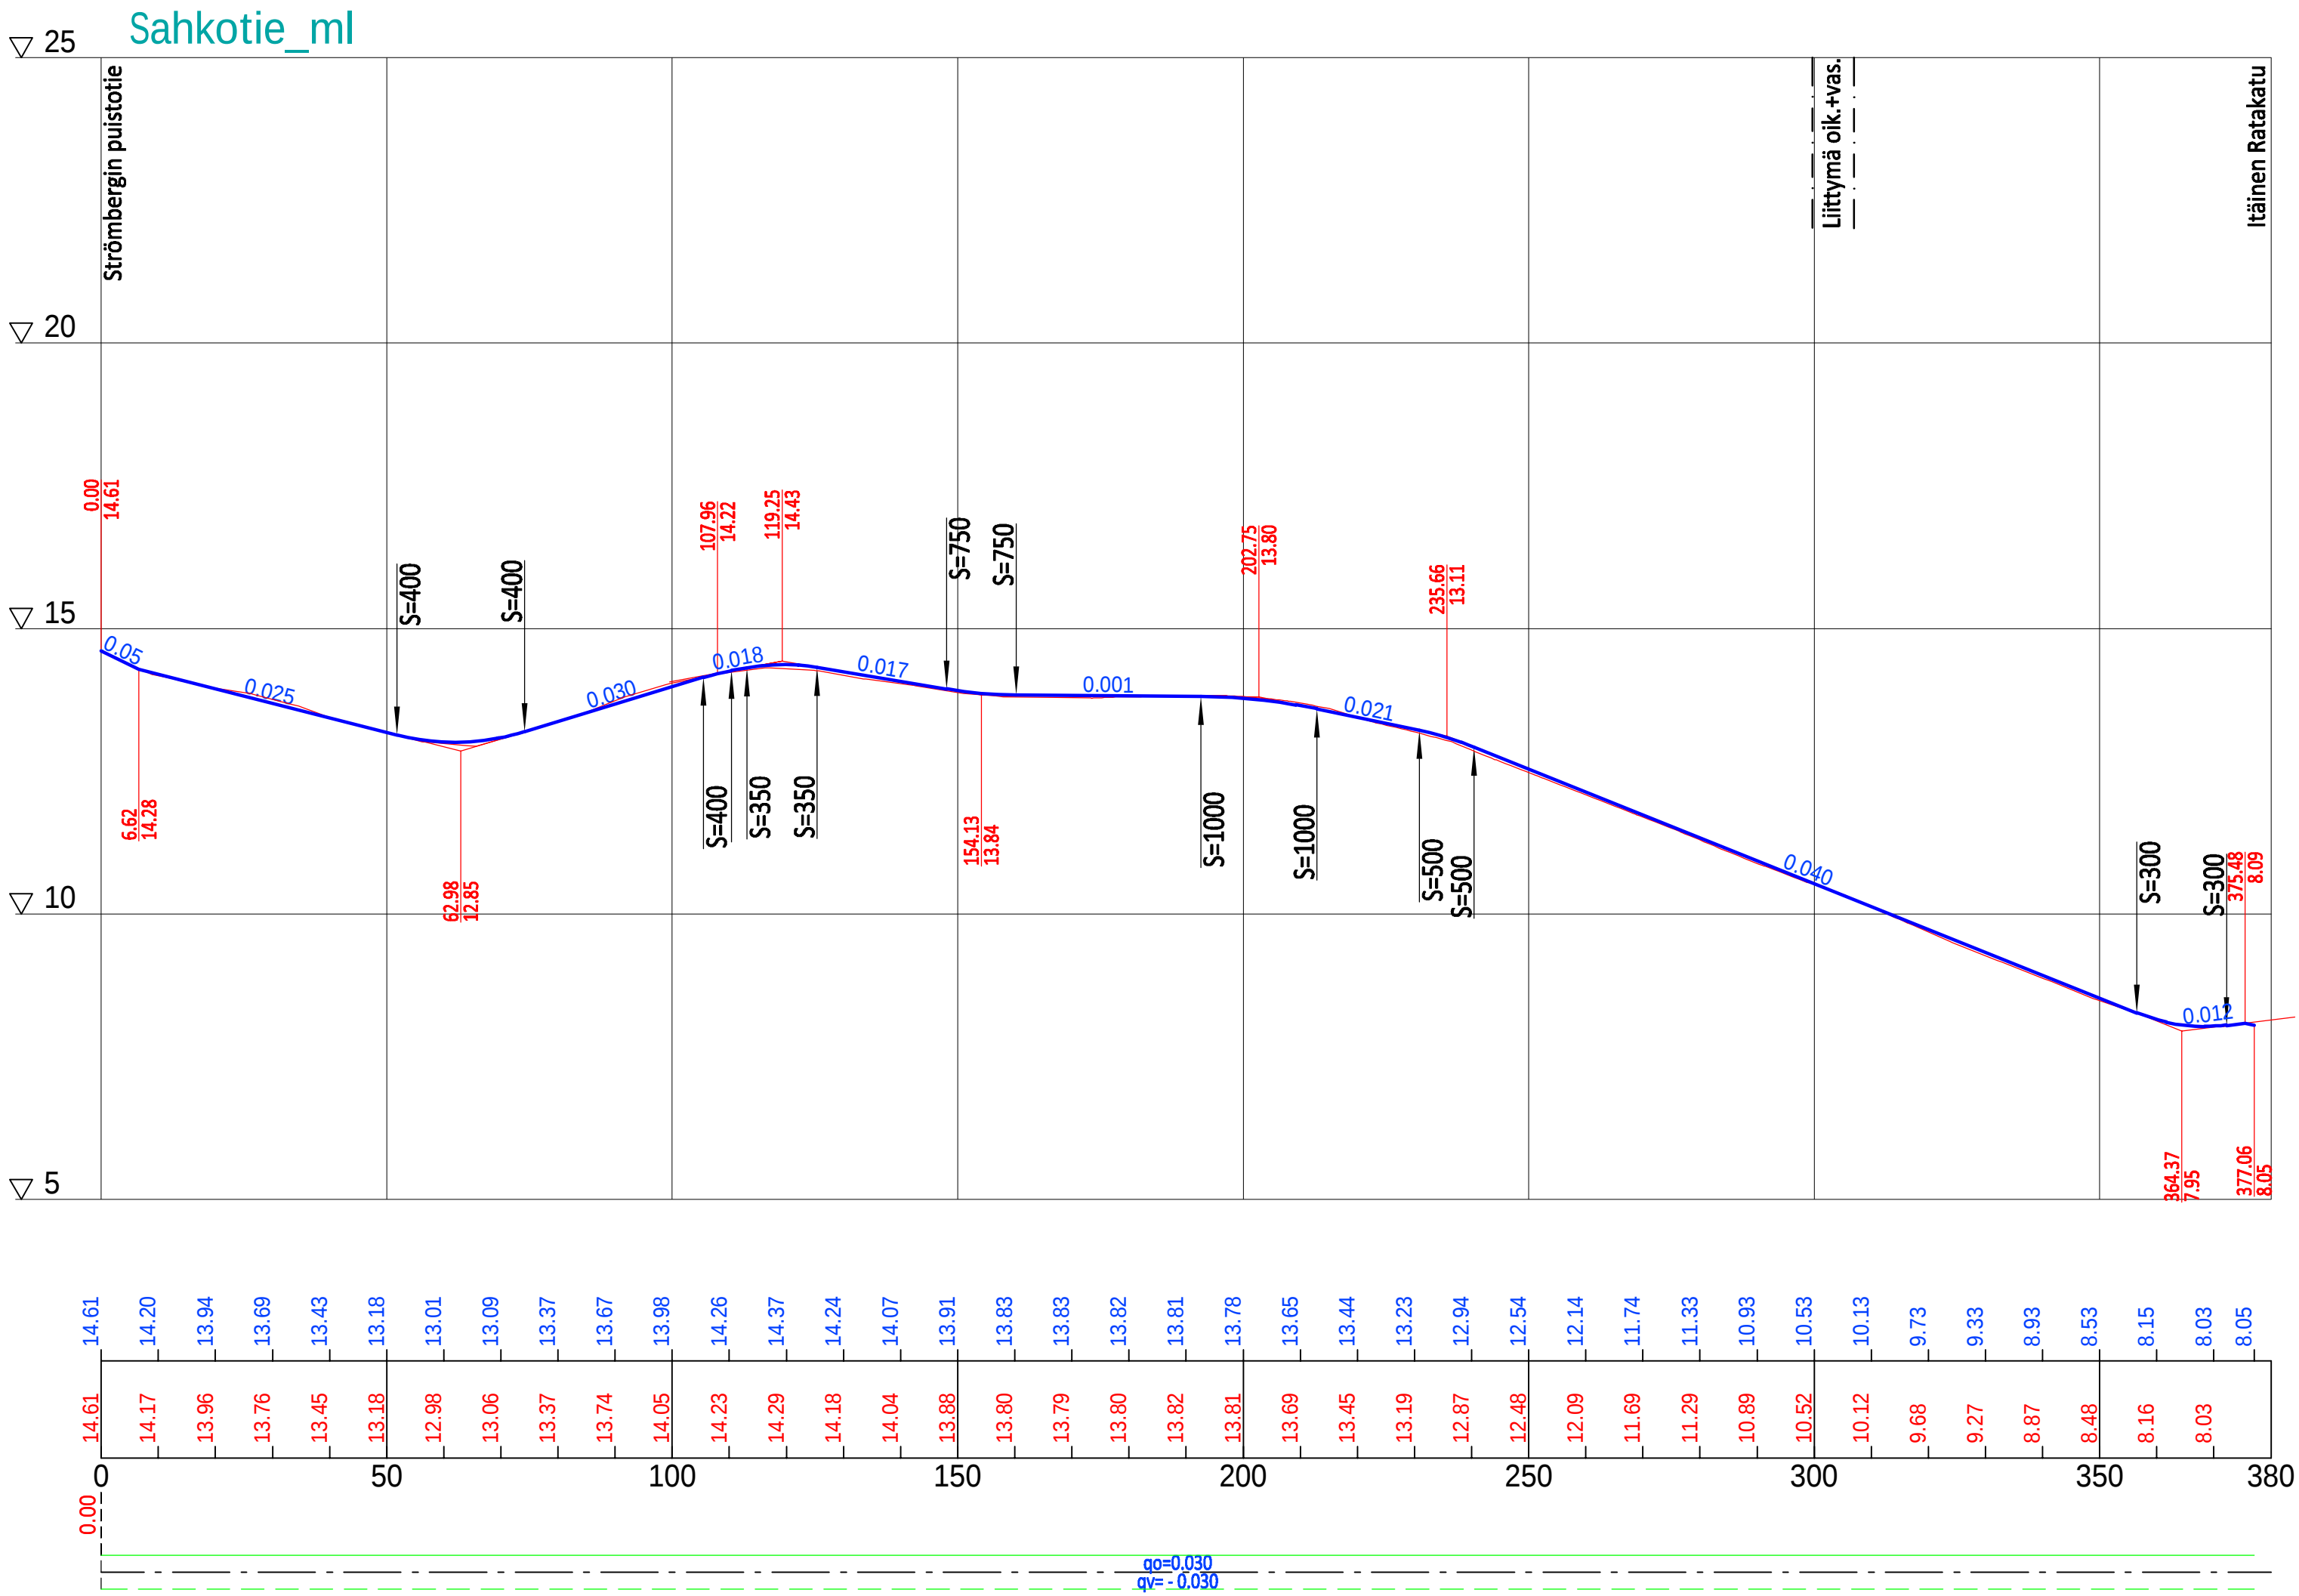

K.osa/Kylä	Kortteli/Tila	Tontti/Reknro	Viranomaisten merkintöjä		
Huutoniemi					
Rakennustoimenpide			Koordinaattijärjestelmä		Kork. järj.
Gatuplan / Katusuunnitelma			ETRS-GK22		N2000
Rakennuskohteen nimi ja osoite			Piirustuksen sisältö		Mittakaava
ABB OY			Pituusleikkaus		1:1000/1:100
Alueen muutokset			Sahkotie		
Strömbergin yrityspuisto					
Vaasan kaupunki					
RAMBOLL  Vaasan kaupungin tekninen virasto Kuntatekniikka Vasa stads tekniska verk Kommuniteknik			Suunn.ala	Työnro	Piirustuskoko
			TKA	1510089013	780x297
			Piirustusnro		Muutos
			a-2257/9		
Suunn.(nimi, tutkinto, allekirjoitus)			Piirt.	Hyv.	Pvm
Pauliina Koskinen, Elna Vimes			SGr	Tero Hakkola	13.5.2025