
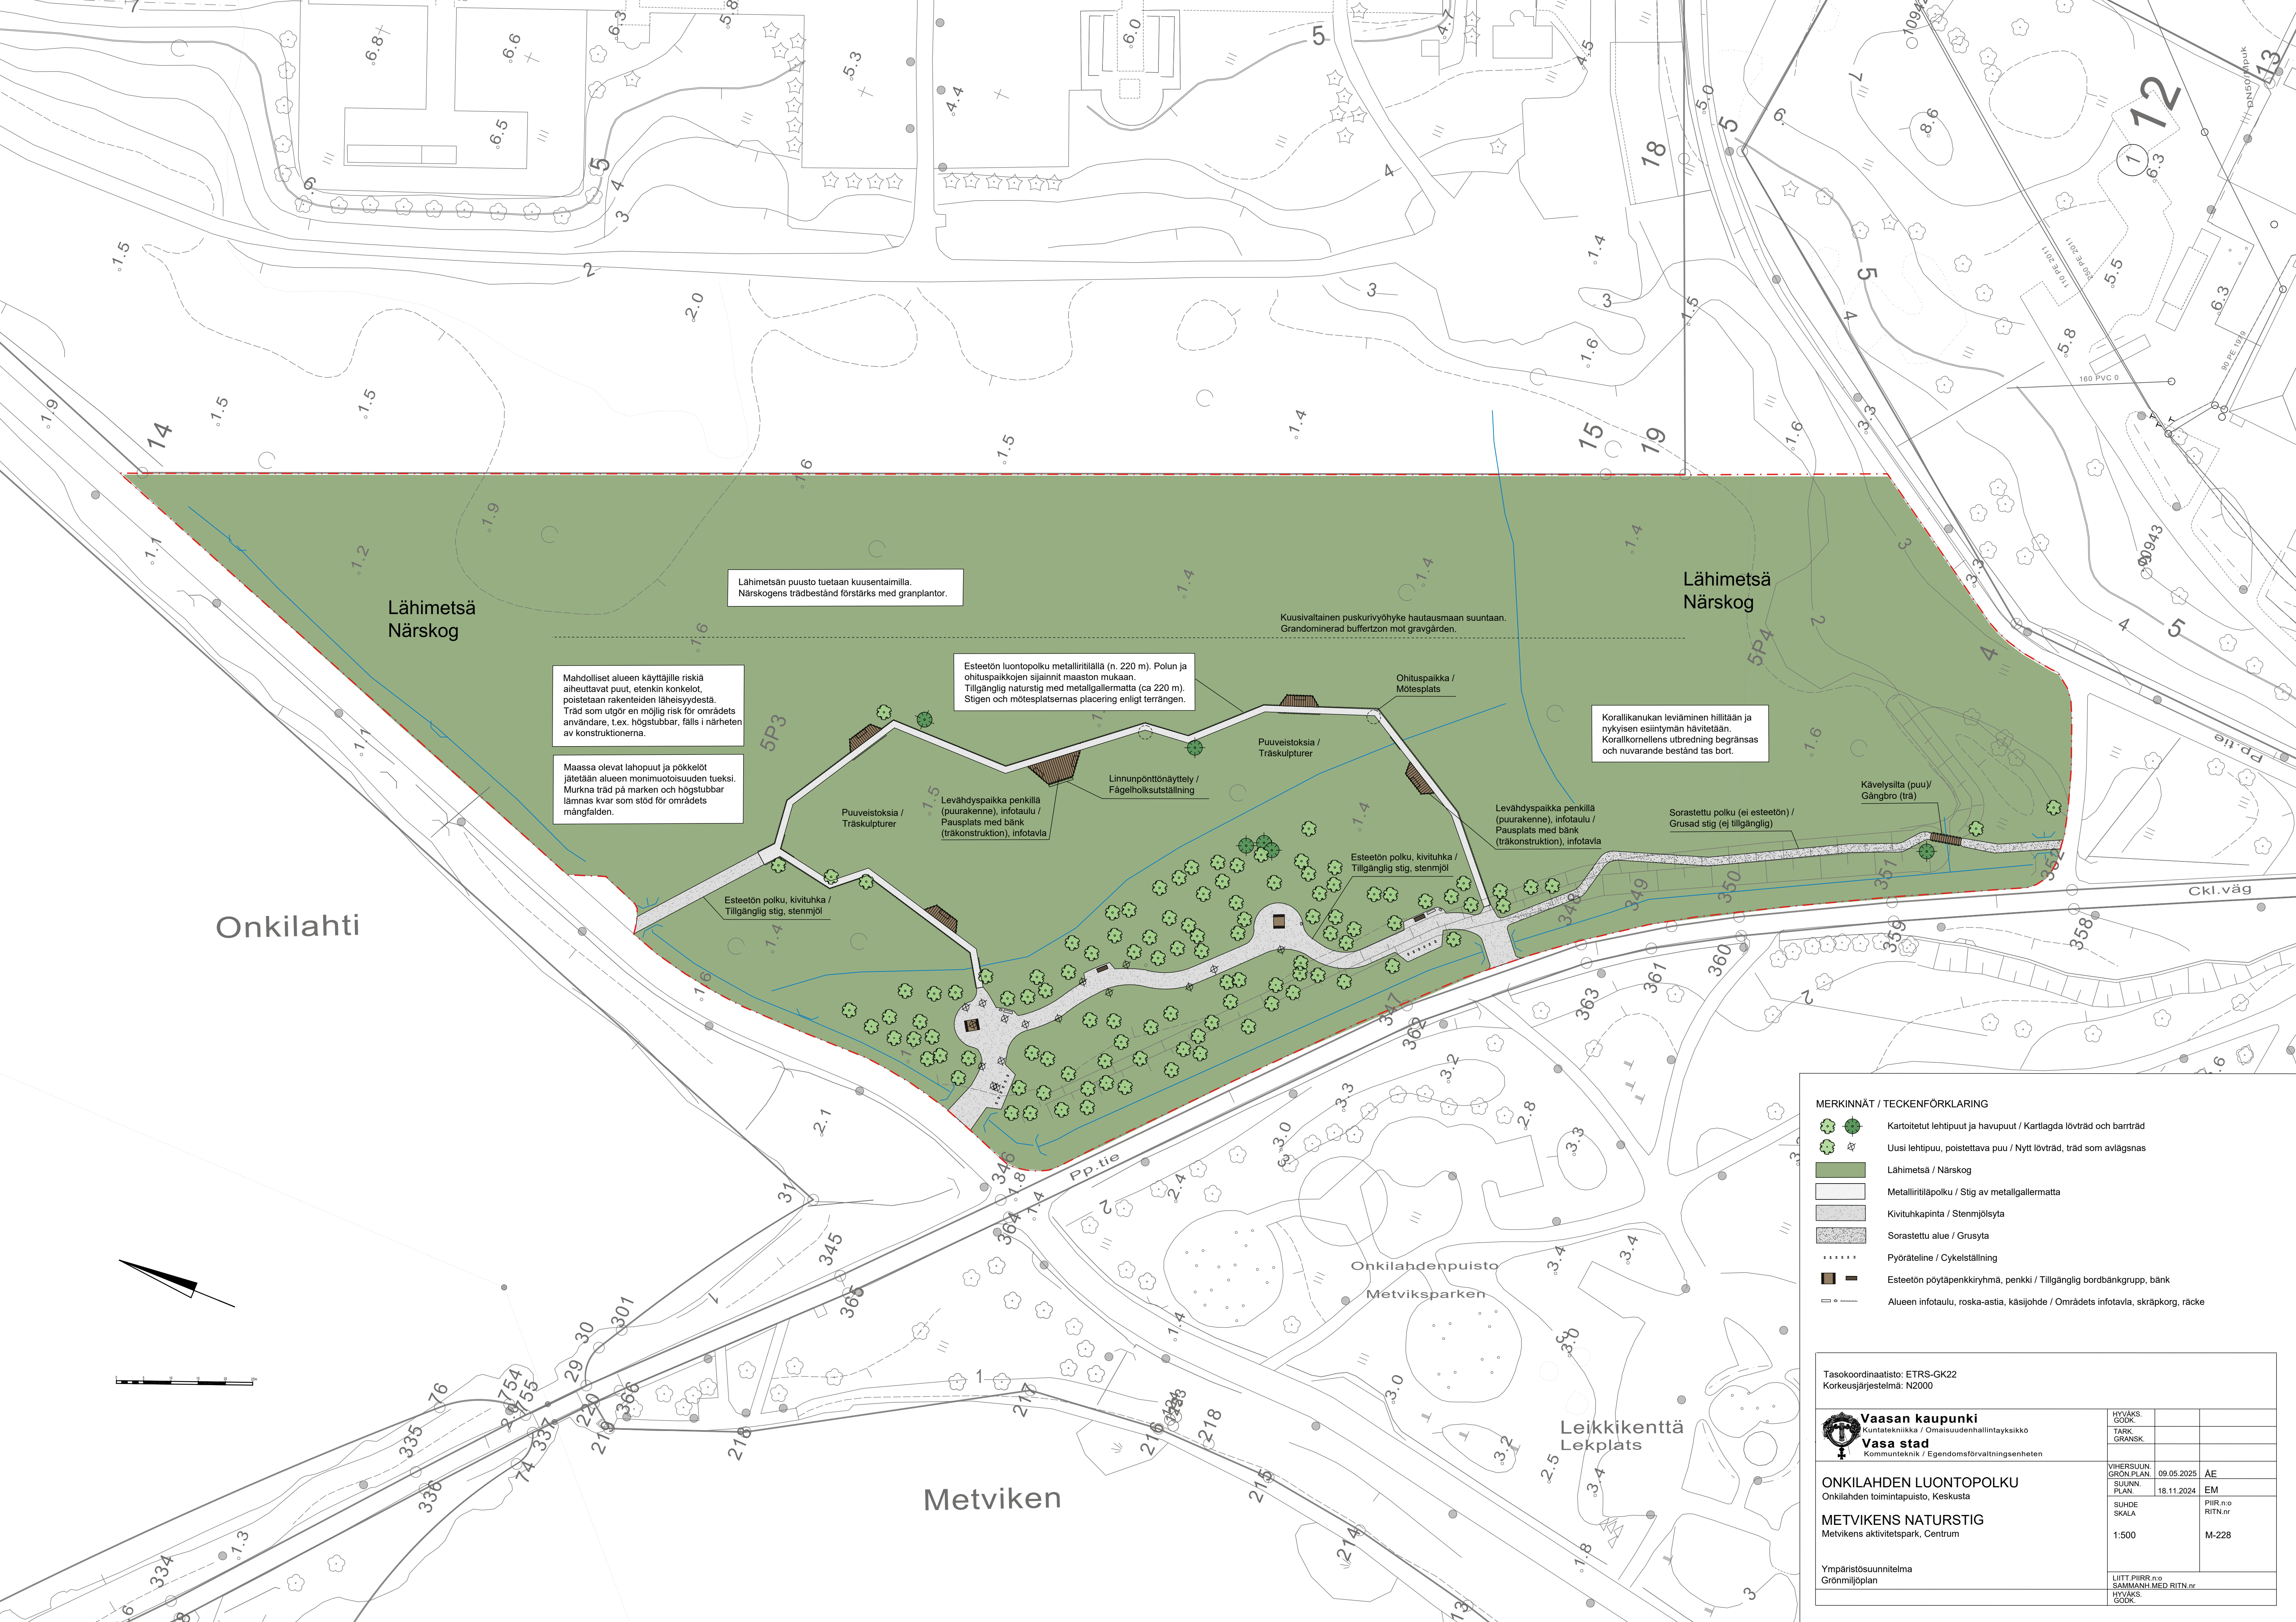
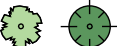


 

MERKINNÄT / TECKENFÖRKLARING

	Kartoitetut lehtiput ja havupuut / Kartlagda lövträd och barrträd
	Uusi lehtipuu, poistettava puu / Nytt lövträd, träd som avlägsnas
	Lahimetsä / Närskog
	Metalliritiläpolku / Stig av metallgallermatta
	Kivituhkapinta / Stenmjölsyta
	Sorastettu alue / Grusyta
	Pyöräteline / Cykelställning
	
	Esteetin pöytäpenkkiryhmä, penkki / Tillgänglig bordbänkgrupp, bänk
	Alueen infoaukio, roska-astia, käsiöjohde / Områdets infotavla, skräpporg, räck

Tasokoordinaatio: ETRS-GK22 Korkeusjärjestelmä: N2000			
 Vaasan kaupunki Kuntatekniikka / Omaisudenhallintayksikkö Vasa stad Kommunteknik / Egendomsförvaltningsetheten	HYVÄKS. GOKK.		
	TARK. GRANSK.		
ONKILAHDEN LUONTOPOLKU Onkilahden toimintapiste, Keskusta METVIKENS NATURSTIG Metvikens aktivitetspark, Centrum	VIHERSUUN. GRÖN PLAN.	09.05.2025	AE
	SUUNNI. PLAN.	18.11.2024	EM
	SUHDE SKALA	PIIRR. n:o RITN nr	
Ympäristösuunnitelma Grönmiljöplan	1:500		M-228
	LIITT PIIRR. n:o SAMMANH. MED RITN nr		
	HYVÄKS. GOKK.		