
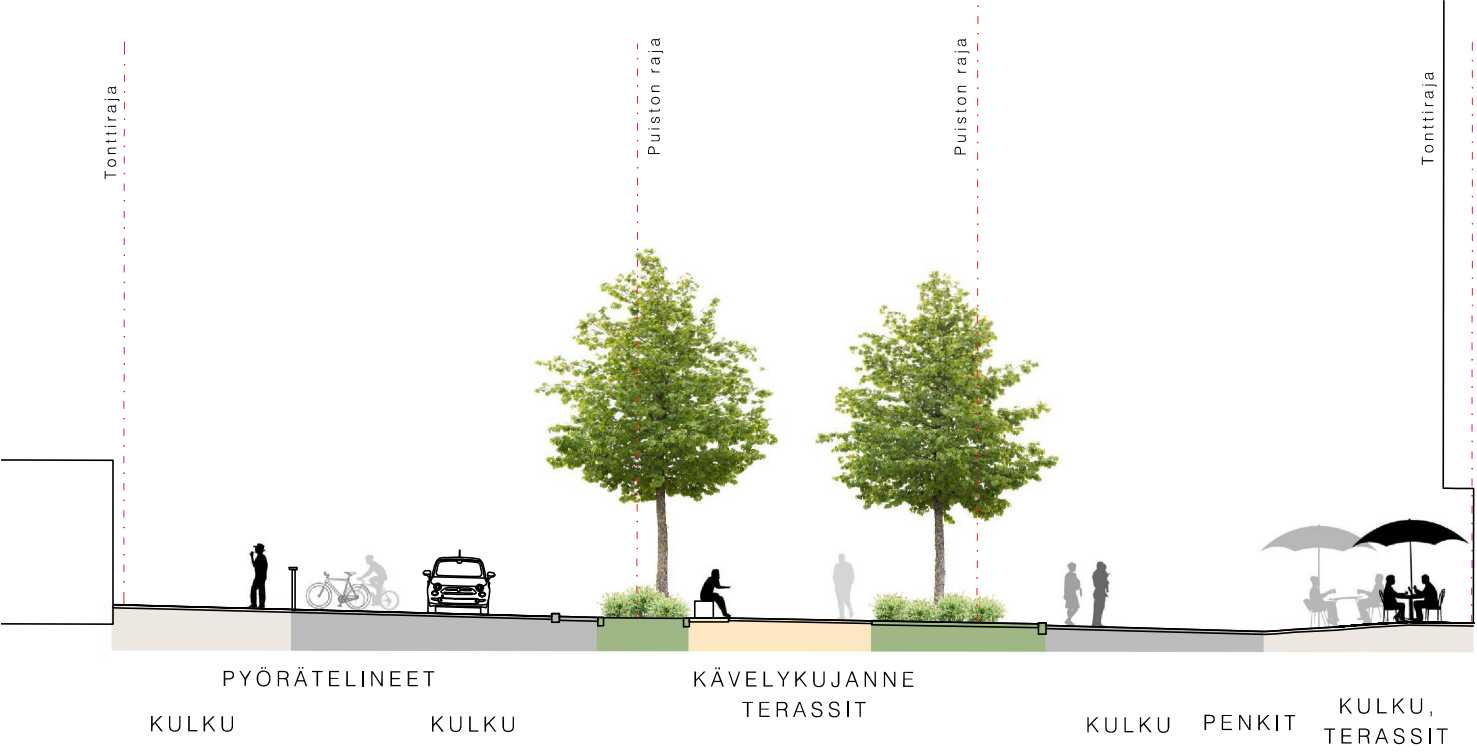


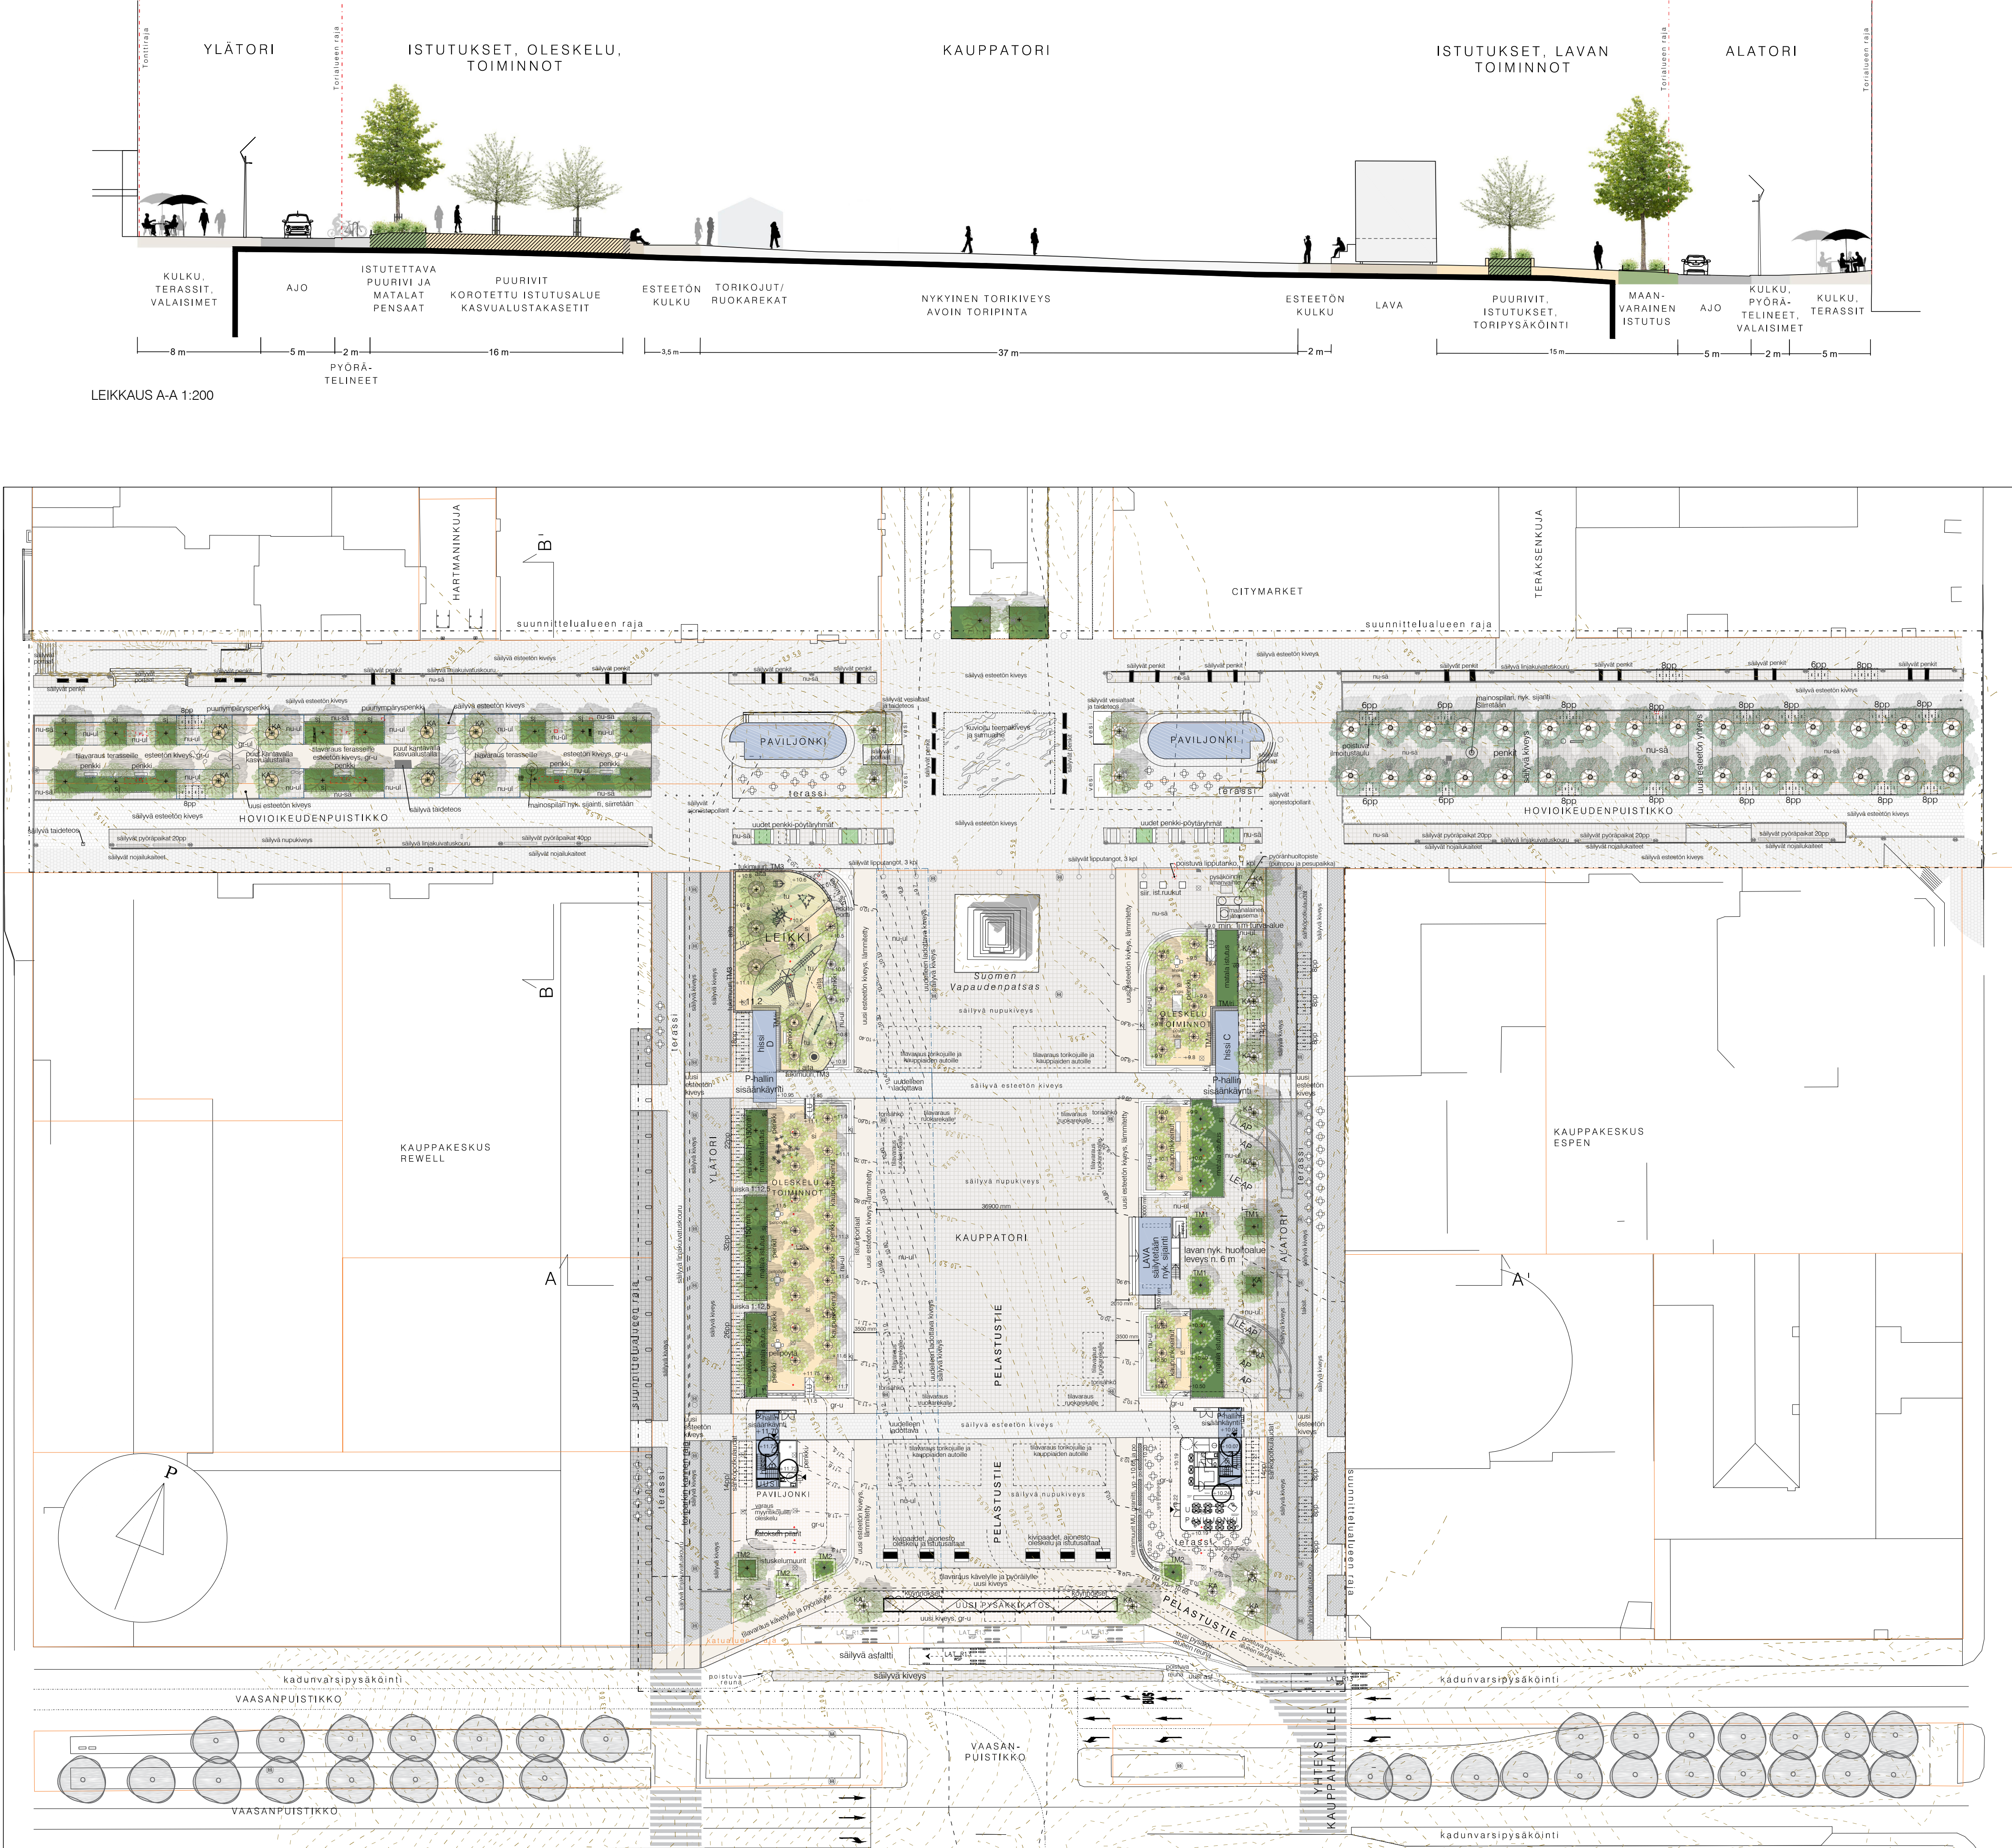

LEIKKAUS B-B 1:200

- MERKINNÄT**
- Suunnittelalueen raja
 - Toriparkin kannen raja
- KASVILLISUUS**
- Säilytettävä lehtipuu
 - Poistettava lehtipuu
 - Istutettava lehtipuu
 - Istutettava matala, monilajinen pensasalue (kork. max. 0,5 m), jossa spulikukka.
 - KA Puun kantava kasvualusta.
 - ~ Istutettavat köynnökset uuden pysäkkikatsen seinustalla.
- PINTARAKENTEET**
- 8pp Säilyvä nupukeveys.
 - 8pp Säilyvä esteetön kiveys.
 - 8pp Säilyvä kiveys.
 - 8pp Nykyinen nupukivi tai graniittilaatta ladotaan uudestaanhöydytettään olevia kiviä.
 - 8pp Uusi esteetön kiveys, luonnonkivilaatta, graniitti. Lämmin erillisen suunnitelman mukaan.
 - 8pp Uusi kiveys, luonnonkivi, graniitti.
 - 8pp Turva-alausta, valettu.
 - 8pp Kiviselempiä, höydytettään myös poistettavaa kivimateriaalia.
 - 8pp Kuvioitu teemakiveys.
 - 8pp Levennetty suojale kauppahallille.
 - 8pp Istunpoistat, graniitti.
 - 8pp Korotettujen paustustasujen alla kasvualustakasetit.
 - 8pp Istunmuunt, välissä porraskalmet, graniitti.
 - 8pp Tukimuurikorotettu istutusalue, graniittipaadet.
 - 8pp Istuskelumuurikorotettu istutusalue, graniittipaadet.
 - 8pp Tukimuurileikkipaikan reunolla, graniittipaadet.
 - 8pp Tukimuurin ja ristiä hessikun seinustalla.
 - 8pp Luiska korotetulle alueille, kv. 1200 mm, max 1:12,5(8%), käsijohdot molemmin puolin.
- VÄLINEET JA VARUSTEET**
- Poistettavat tai siirrettävät varusteet ja rakenteet
 - Pölkkypyöräpöytä ja paikkojen lukumäärä. Runkokukittava teline.
 - Penkki.
 - Puun ympäryspenkki
 - Terassipöytä, irtokaluste.
 - Penkki-pöytäryhmä.
 - Oleskelu ja istutuslaatat, kivipaadet, ajoneuvo.
 - Siirrettävä istutusruokku.
 - Kaupunkikeinu
 - Leikkiväline ja turva-alue.
 - Pelipöytä
 - Leikkipaikan teräksinen pinna-aita, erikoissuunniteltu.
 - Käsiöhdde
 - Istutusten suoja-aidat.
 - Puun juursuojat ja runkosuojat.
 - Nykyinen pylväsalaisin.
 - Uusia valaisimia ei ole esitetty.
- MUUT MERKINNÄT**
- AP Pysäköintipaikka toimiville, yht. 4 kpl.
 - LE-AP Liikenteellisten pysäköintipaikka, yht. 2 kpl.
 - TLavaraus torikoulu ja toimivien autoille sekä ruokarekolla.
- PINNANTASUS- JA KUVATUURAKENTEET**
- 10,11 Säilyvä 0,5 m korkeuskäytä
 - 10,11 Säilyvä 0,1 m korkeuskäytä
 - 10,11 Uusi 0,5 m korkeuskäytä
 - 10,11 Uusi 0,1 m korkeuskäytä
 - 10,11 Suunniteltu korkeusasema
 - 10,11 Rakennuksen lattiasorkko
 - 10,11 Uusi linjakuvain
 - 10,11 Uudet ja nykyiset sadevesikäivet kuvitussuunnitelman mukaan.

 Vaasan kaupungin tekninen virasto Kuntotekniikka Vasa stads tekniska verk Kommunteknik	HYVÄKS. GÖÖK.			
	TARK. GRANSK.			
	Vuosien Vesi Vasa Vatten			
	LIK.SUUN. TRAFIKPLAN.			
KESKUSTA Kauppatori ja yleiset alueet	SUUNN. PLAN.			
	SUHDE SKALA		PIIR.n:o	RITN.n:o
	1:500			a-2256
	Kauppatorin ja yleisten alueiden yleissuunnitelmaluonnos		LIITT.PIIR.n:o	SAMMANTH.MED. RITN.nr
hyväksytty		HYVÄKS. GÖÖK.		

Tasokoordinaatisto / Plankoordinatsystem:
ETRS-GK22
Korkeusjärjestelmä / Höjdsystem:
N2000

KAUPUNKIOSA	KORTTELI	TOIKITI	RAKENNUSLUOVUUS	
RAKENNUSLOHJONNIN			PIIRUSTUSLAJI	
PERUSPARANNUS				
RAKENNUSLOHJONNIN NIMI JA OSIO			ISSAJO	MITTAAMAT
VAASAN KAUPPATORI JA HOVIOKEUDENPUISTIKKO			YLEISSUUNNITELMA	1:500

 Loci Maisema-arkkitehti	SUUNNITTELUKALA	TYÖNUMERO	PIIRITUNNUS	MUUTOS
	MA	635	000-001	

Ruoholahdenkatu 8
00180 Helsinki
09 685 2830
etunimi.sukunimi@loci.fi