


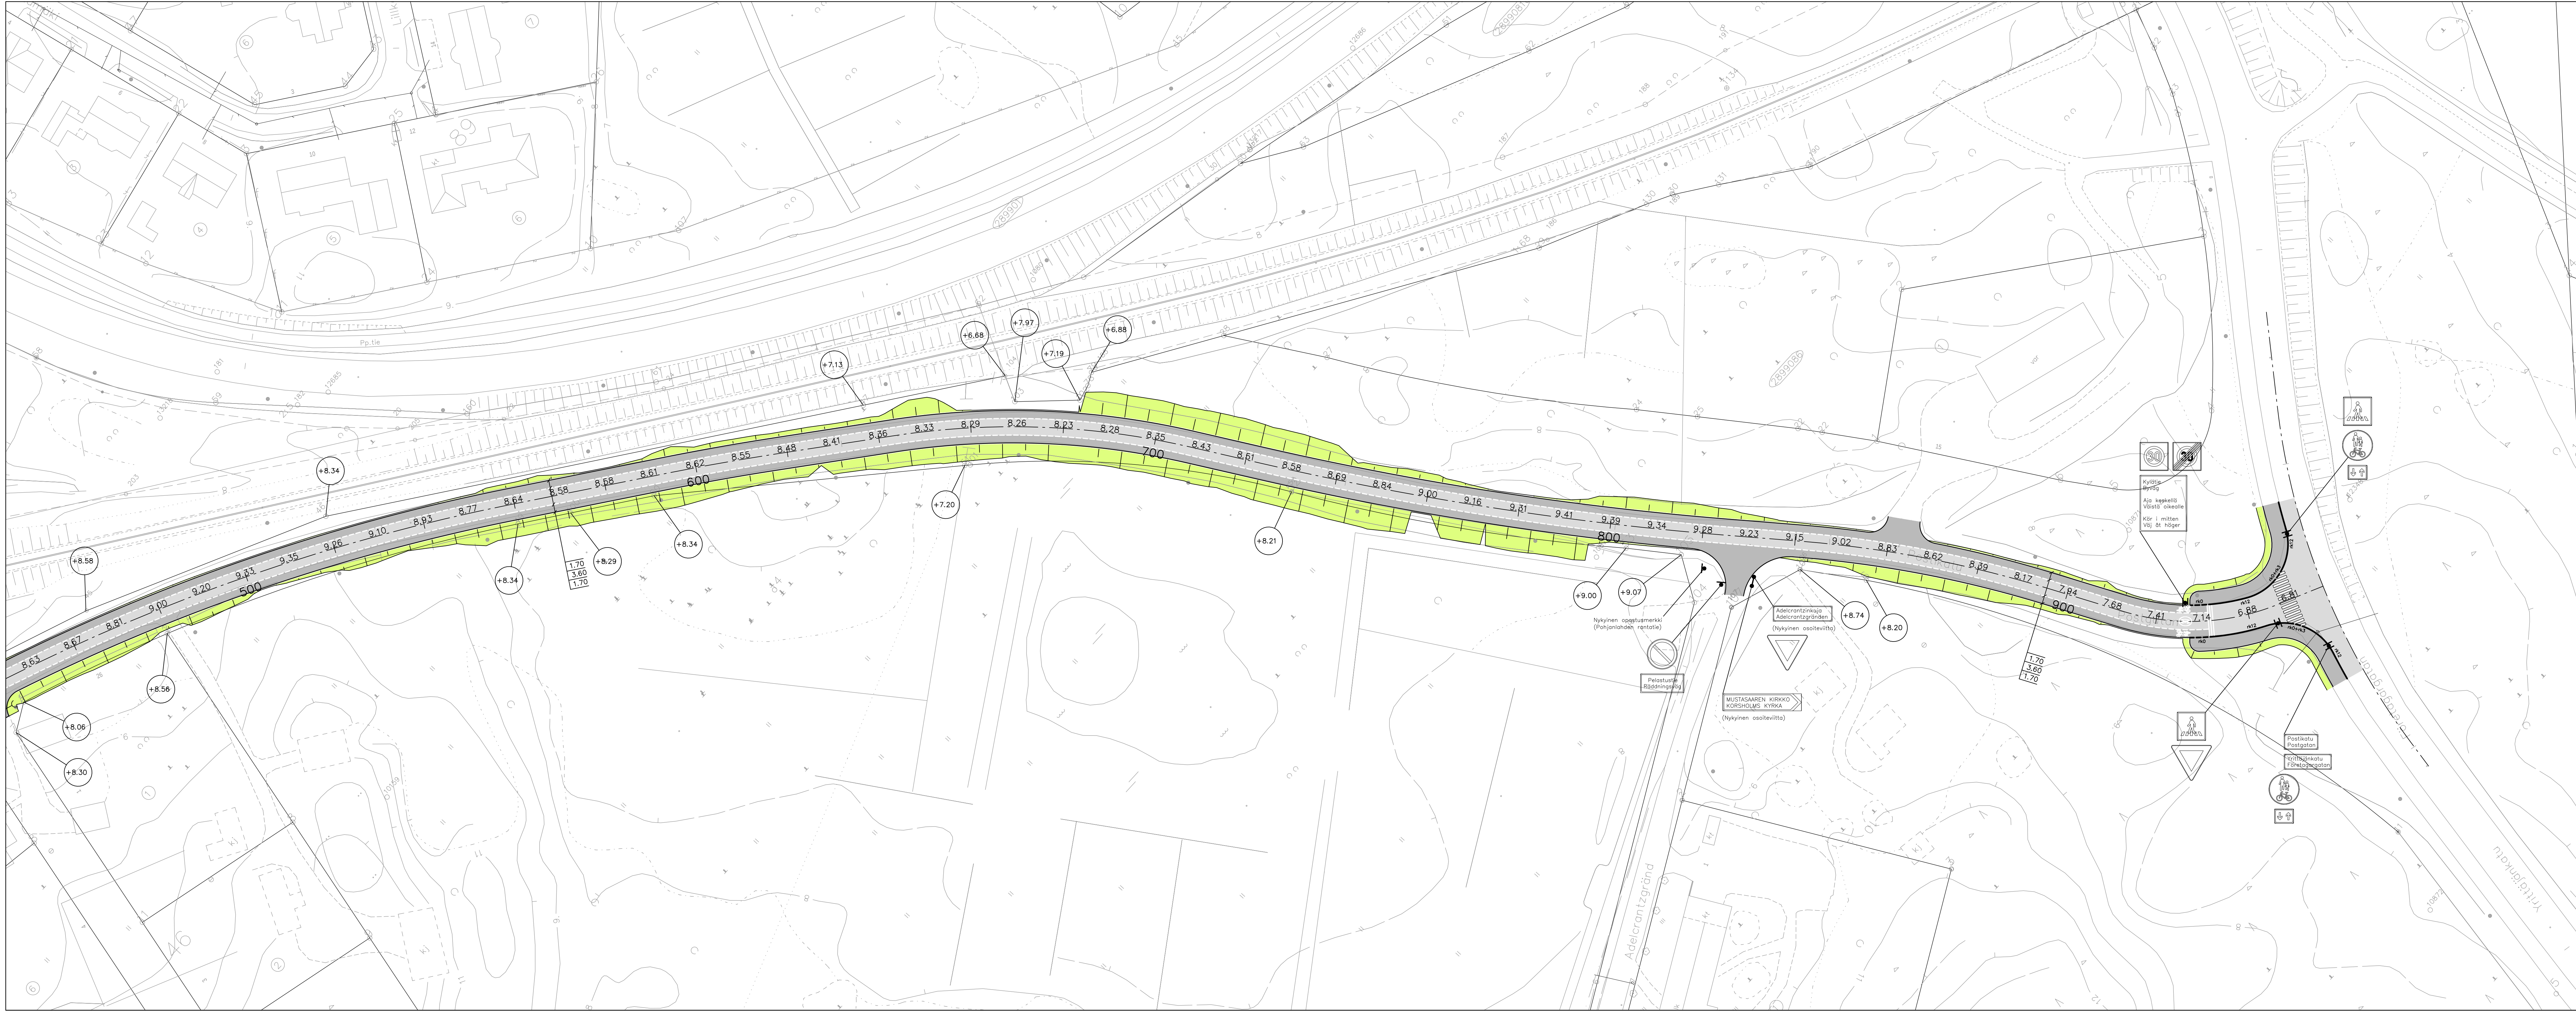

Tasokoordinaatisto: ETRS-GK22
Korkeusjärjestelmä: N2000

 Vaasan kaupungin tekninen virasto
Kuntateknikka
Vasa stads tekniska verk
Kommunteknik

VANHA VAASA

Postikatu välillä Kauppiäankatu - Yrittäjänkatu

Katusuunnitelma pty 500 - 960

hyväksytty

HYVÄKS. GODK.		
TARK. GRANSK.		
Vaasan Vesi Vatten		
LIJK. SUUN. TRAFIKPLAN.		
SUUNN. PLAN.		JK
SUHDE SKALA		PIIR:n:o RITN:nr
1:500		a-2258/b
LIITT.PIIRR:n:o SAMMANH.MED. RITN:nr		
HYVÄKS. GODK.		