
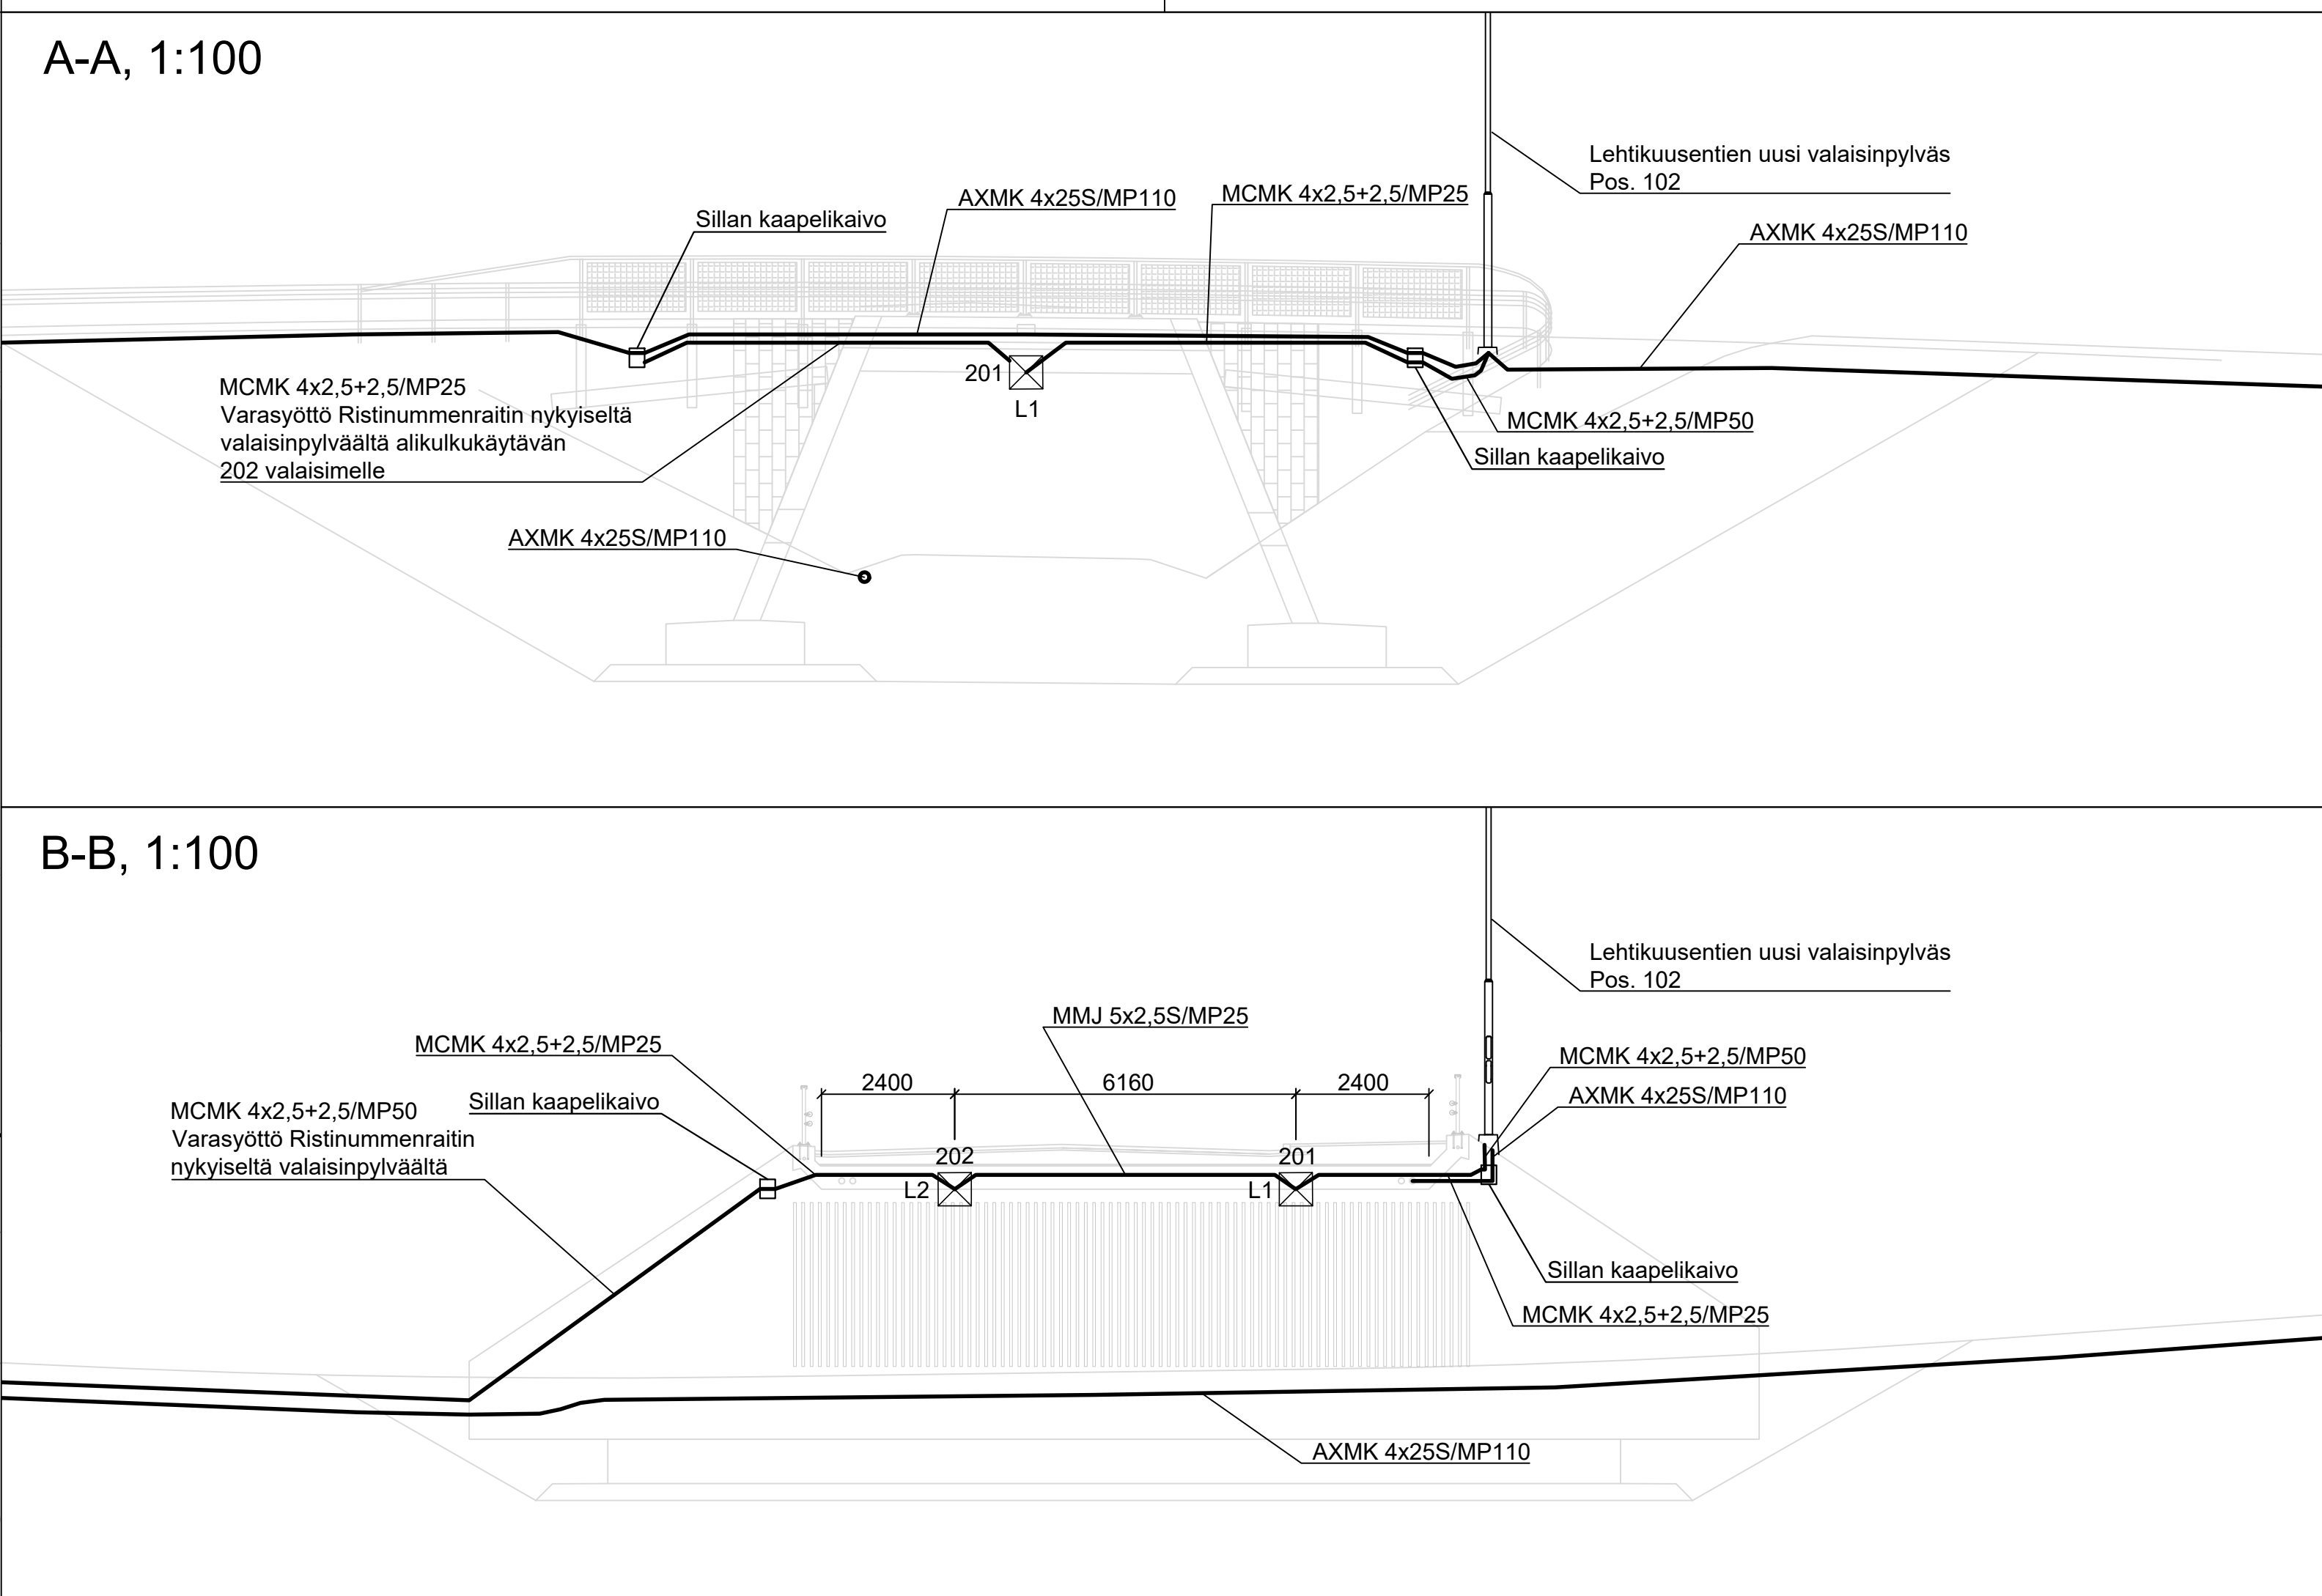


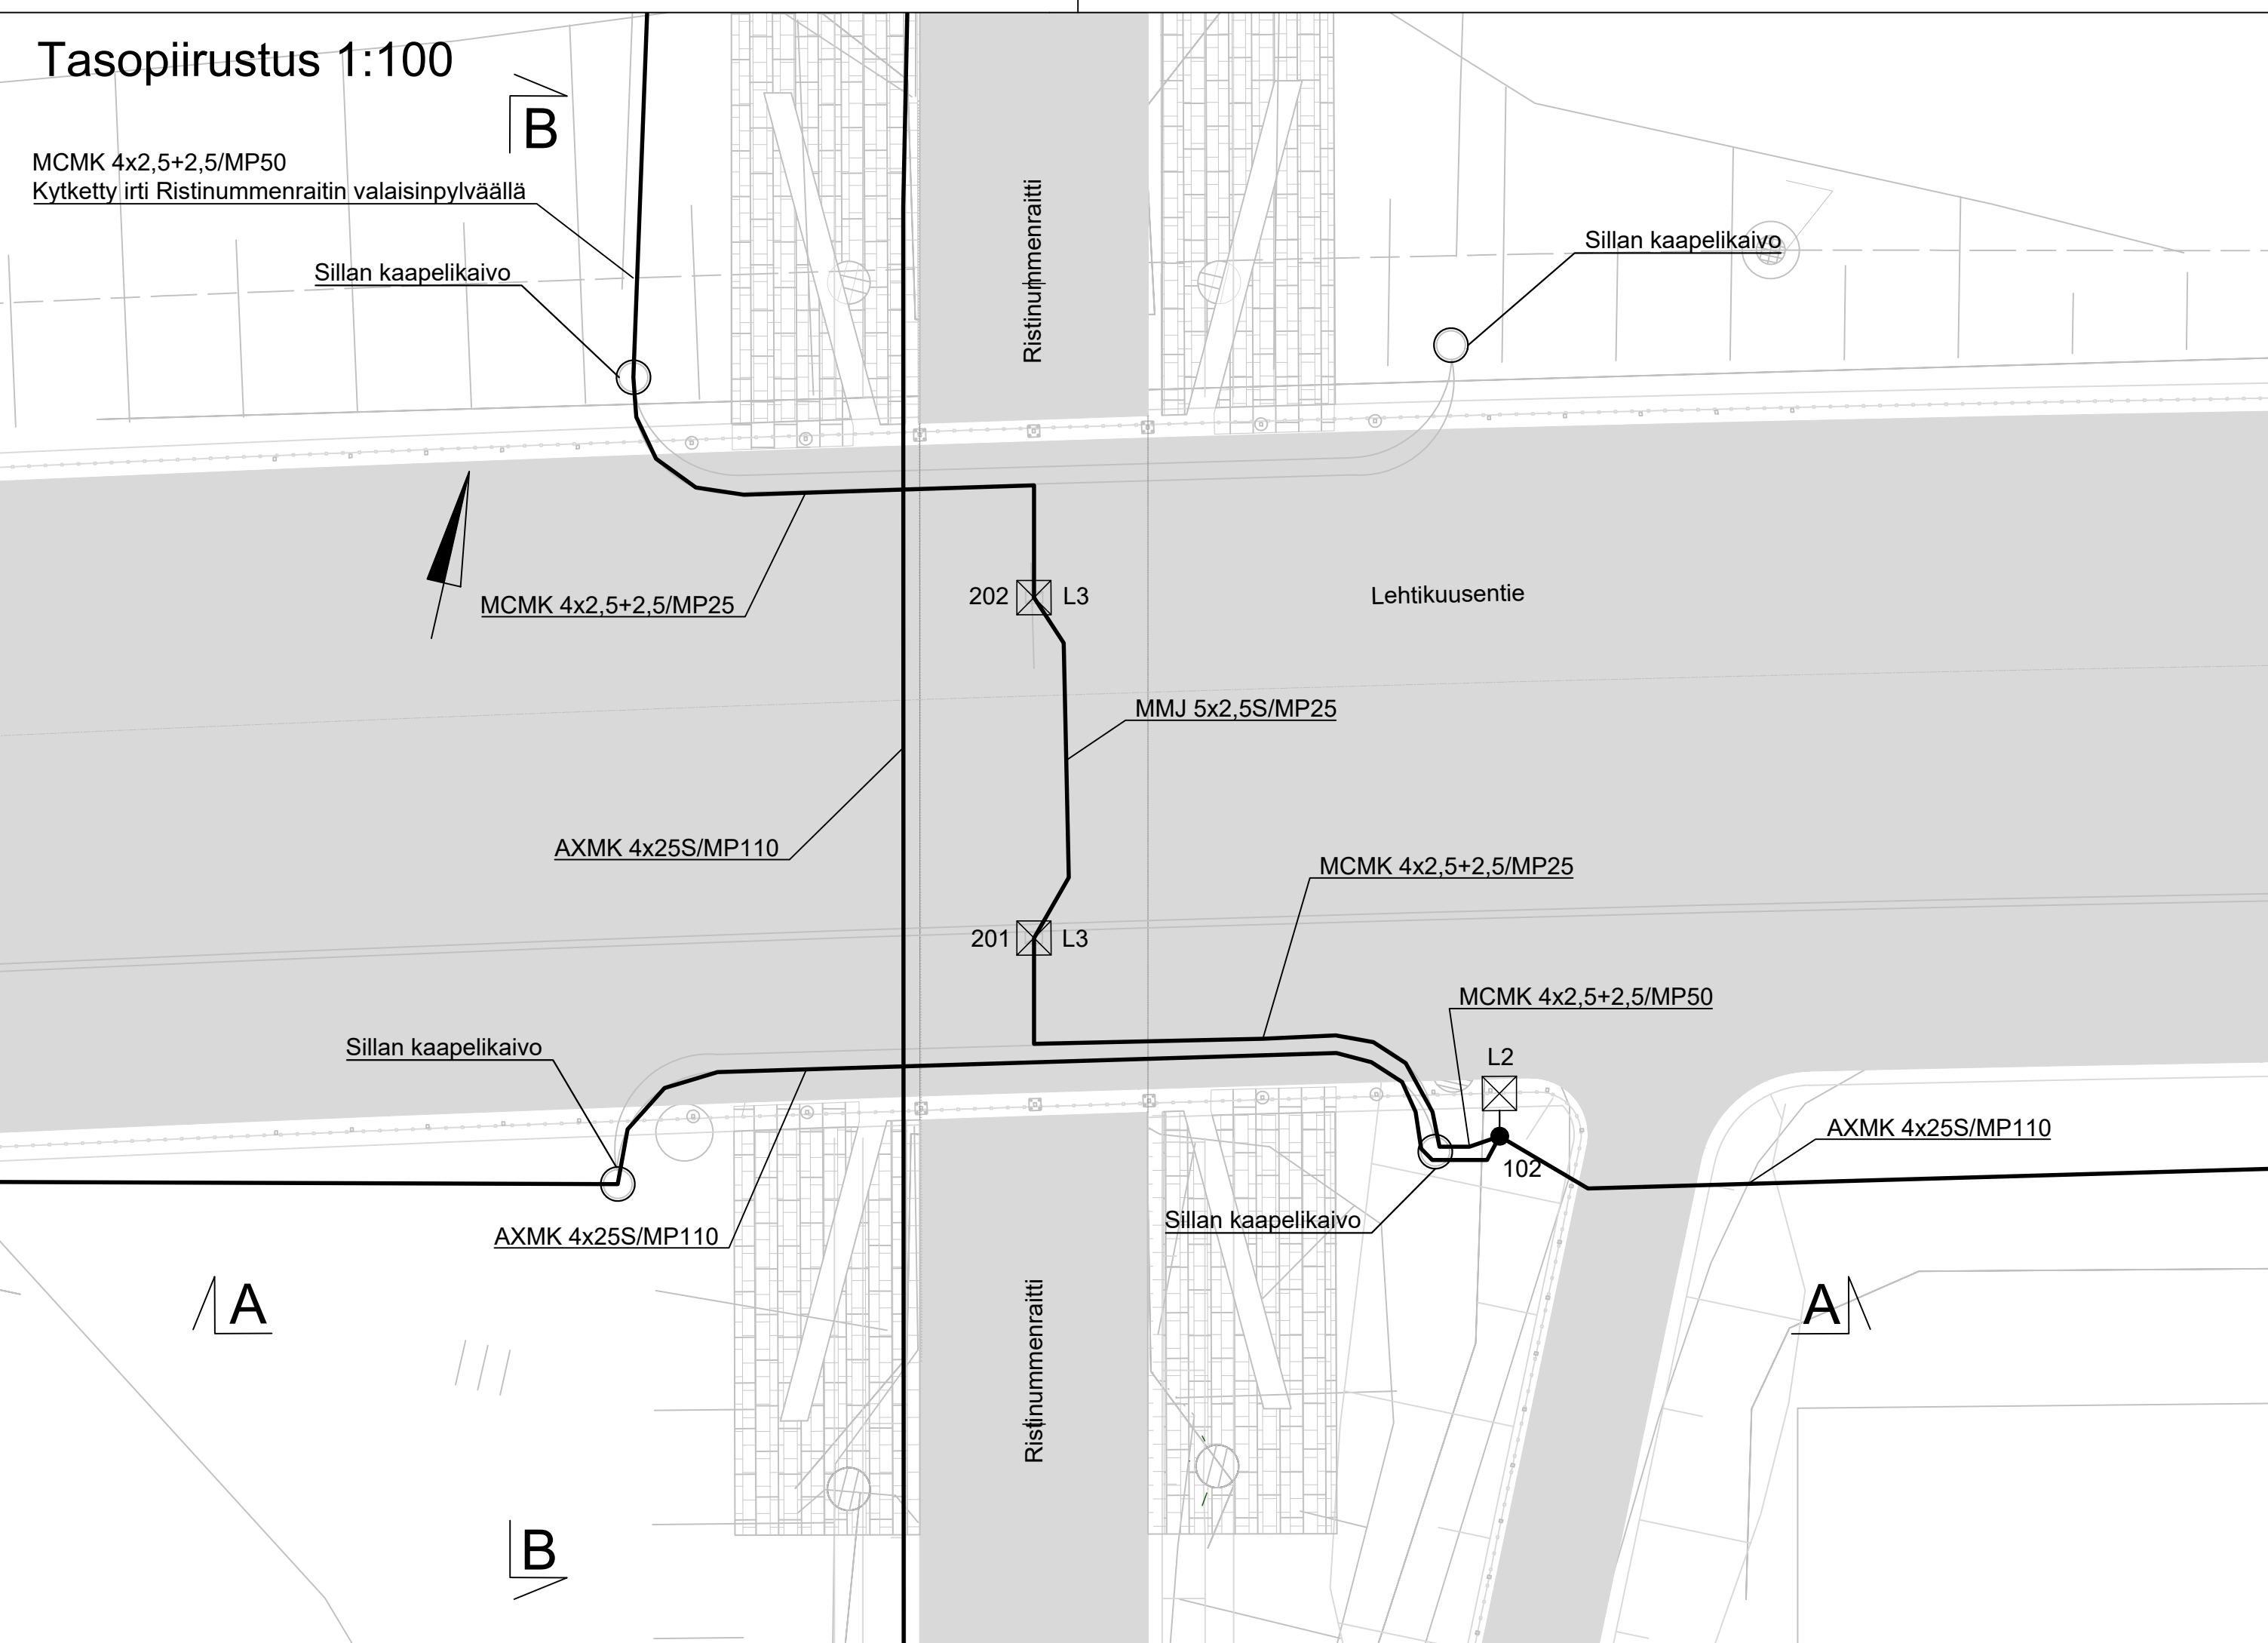

Sillan alikulkukäytävän valaistus:
Siltakannen alapintaan tehdään varaukset upotettaville valaisimille.
Valaisinten putkitus asennetaan sillan kannen valuun. Putket päätetään sillan kaivoille.
Kaapelikaivojen tyyppi esim. Betoni Telekartio 1000/750/600 + valurautakansisto 40T. Läpivientikumit putkikoon mukaan.

Siltapaikan kartta

Maanmittauslaitos, maastokartta 5/2024

Lehtikuusentien alikulkukäytävä, V-4015
Valaistussuunnitelma, Lehtikuusentien alikulkukäytävä, Vaasa

Rakennussuunnitelma

Tilaajan logo	NRO b-464-VAL3	TASOKOORDINAATISTO KORKEUSJÄRJESTELMÄ	ETRS-GK26 N2000
V A A S A . V A S A .	MK 1:100	HYV. 19.5.2025	J. Mursula
Konsultin logo	WSP Pasilan asema-aukio 1, 13 krs 00520 Helsinki	TARK. 30.4.2025	A. Saari
WSP Finland Oy		LAAT. 30.4.2025	P. Ojapelto