






TUTKIELMA SOVELTUMISESTA PALVELUASUMISEEN.  
-36 PALVELUSASUNTOA  
-VANHAN RAKENNUKSEN RUNKO HYÖDYNNETTY  
-2.KRS VÄLIPOHJA PURETAAN-> 2-KERROKSEN KORKEINEN  
LIIKETILA  
-PORRASJÄRJESTELYT UUSITAAN  
-VAURIOITUNEEN JULKISIVUT UUSITAAN

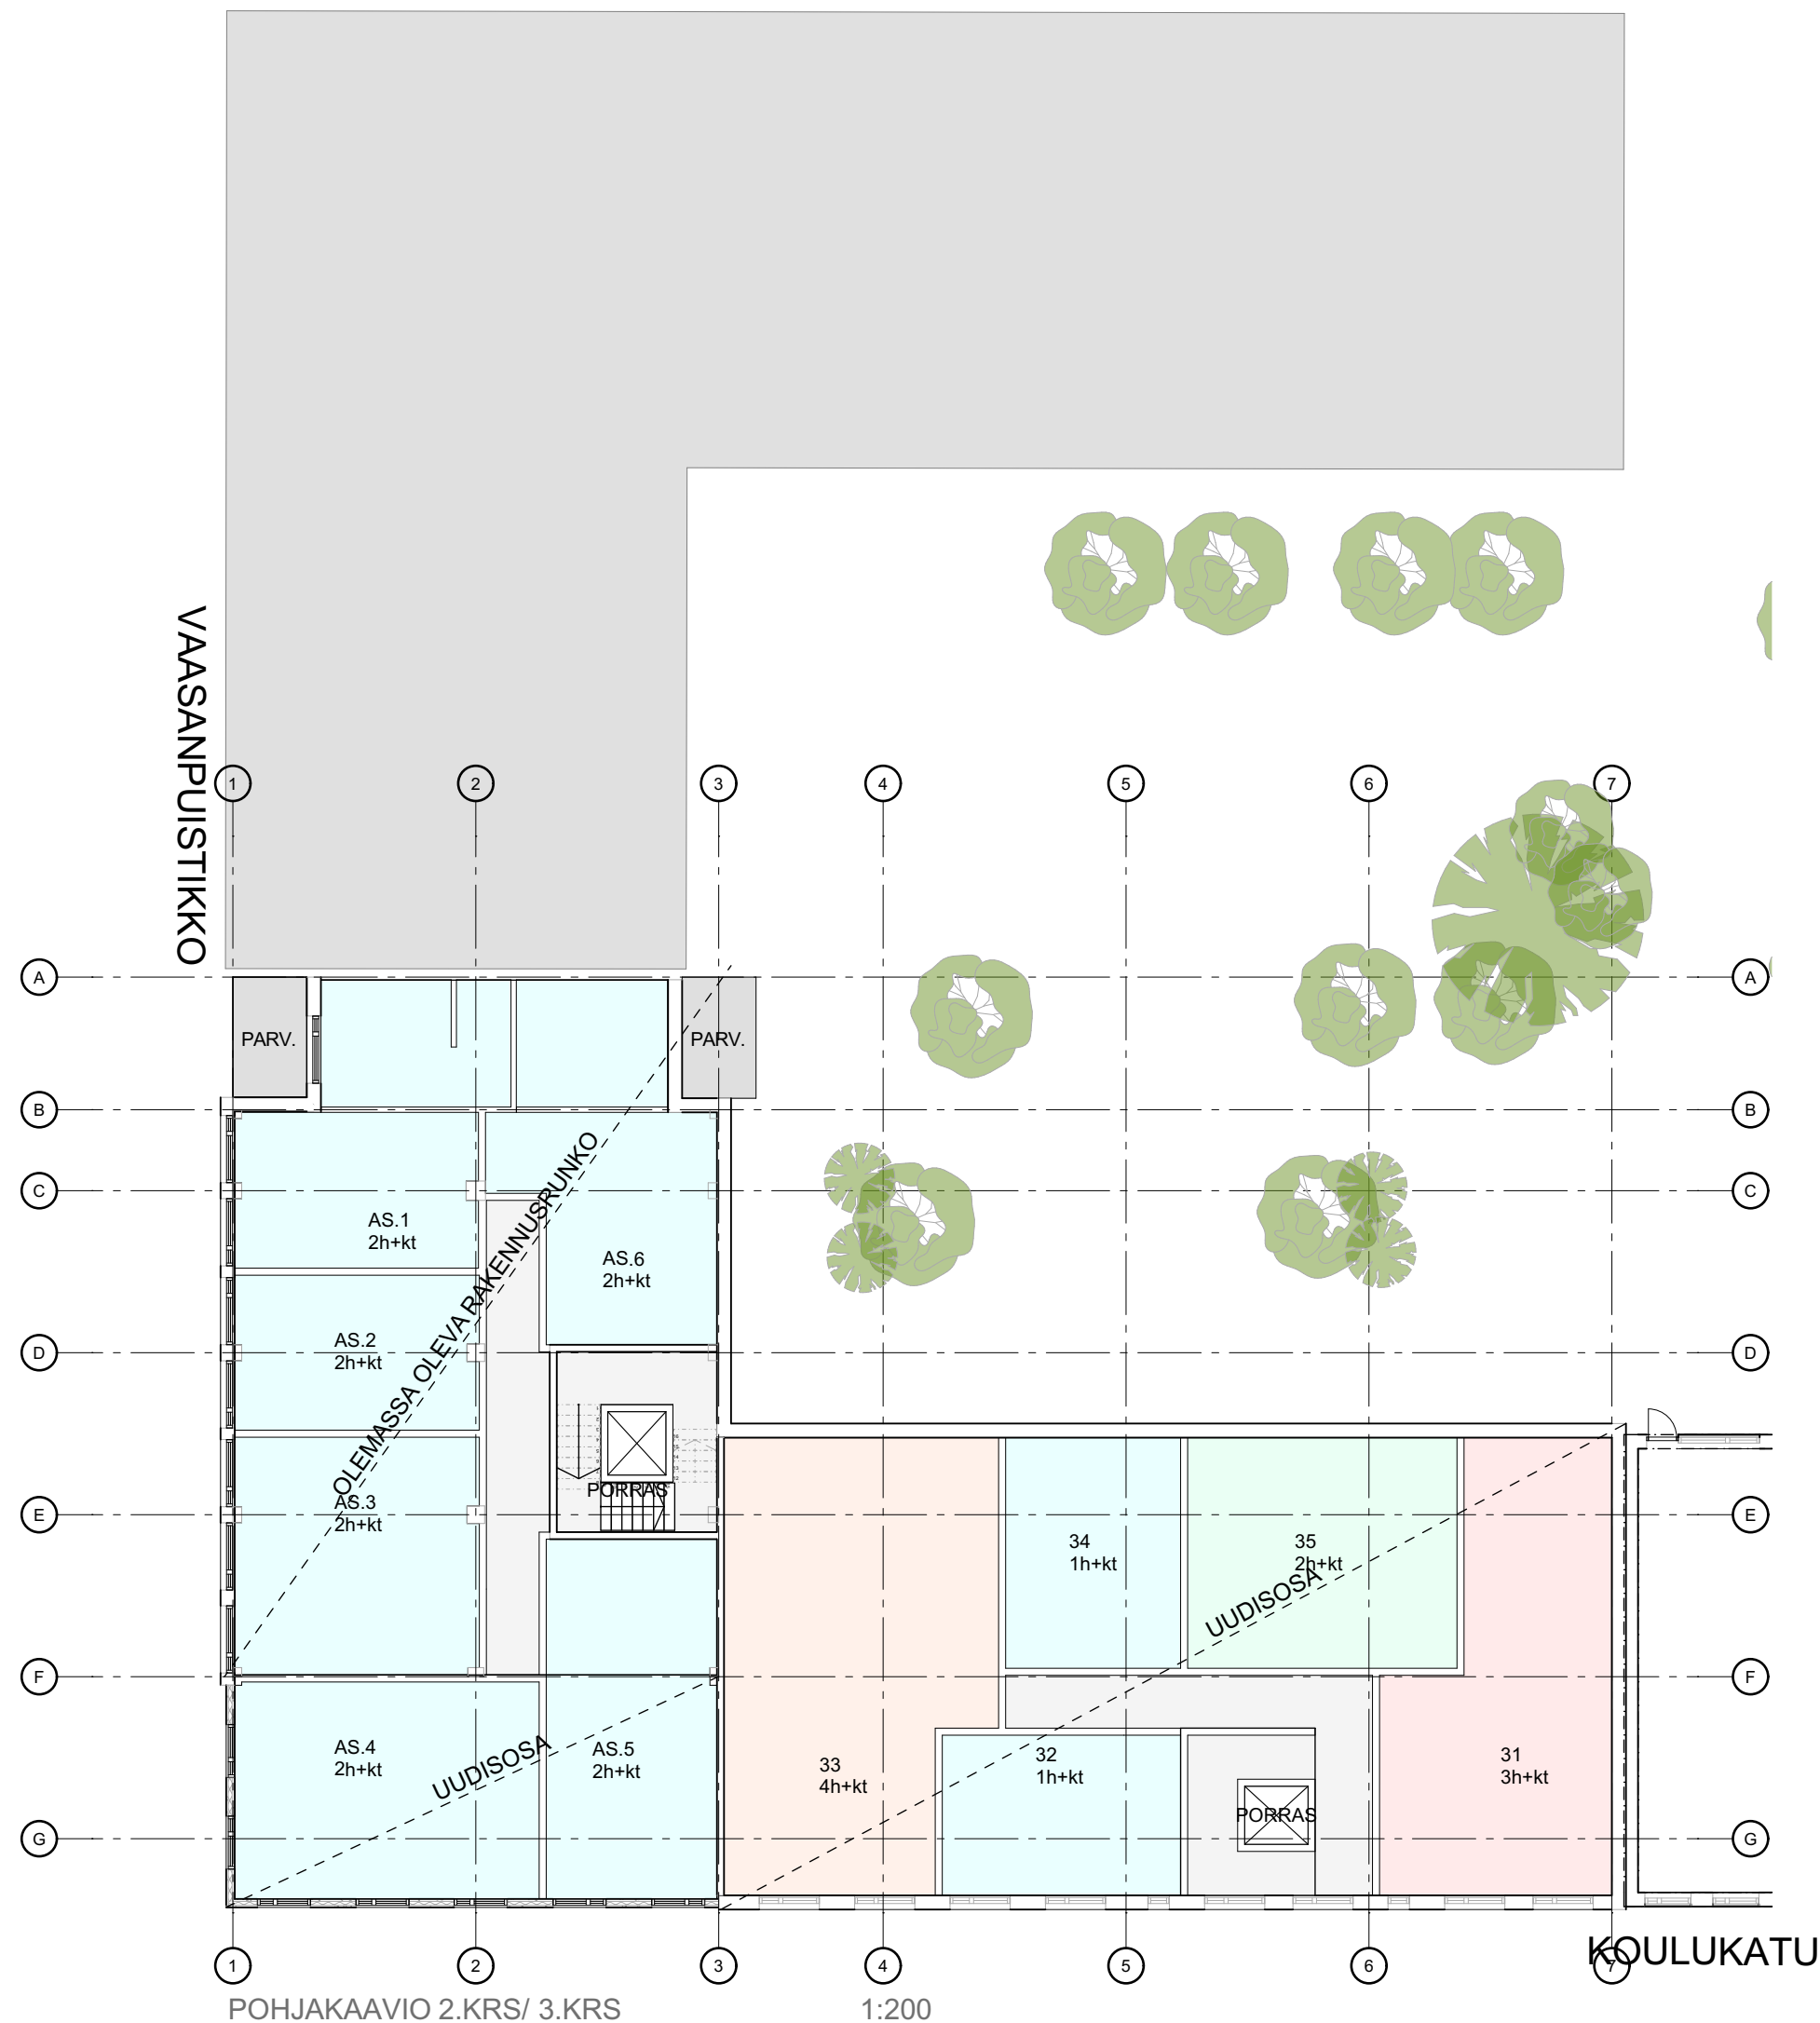


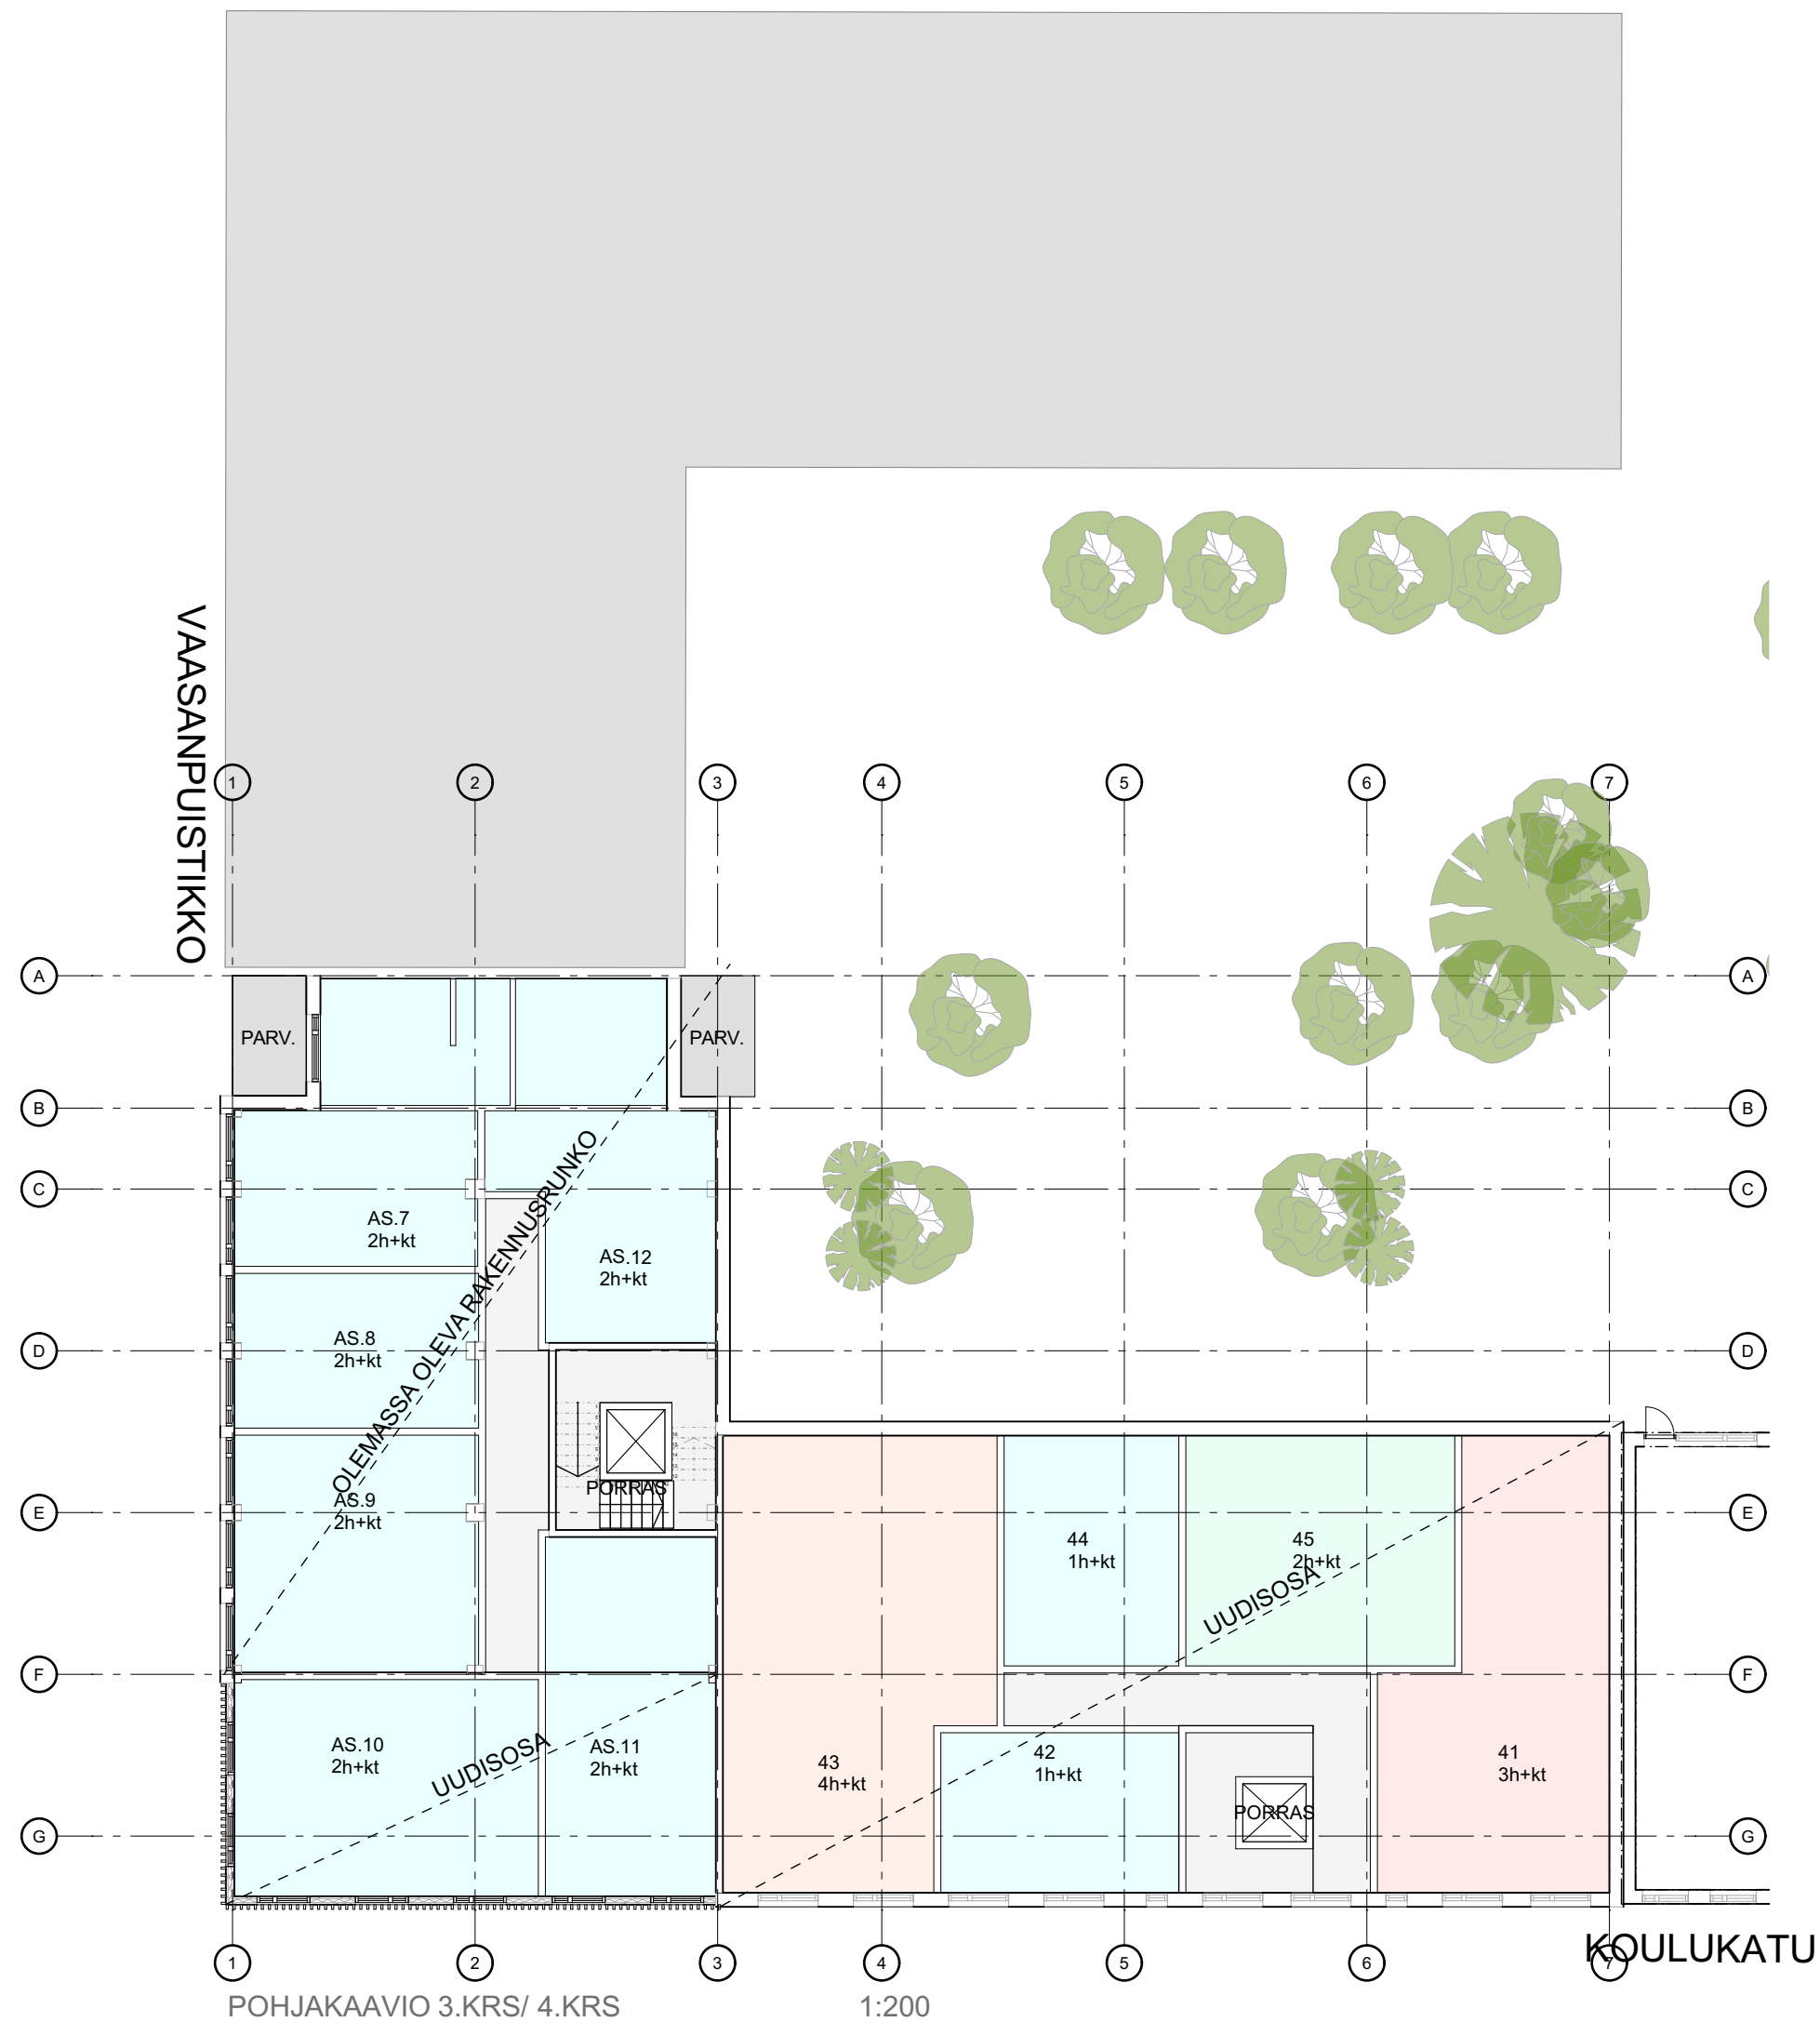




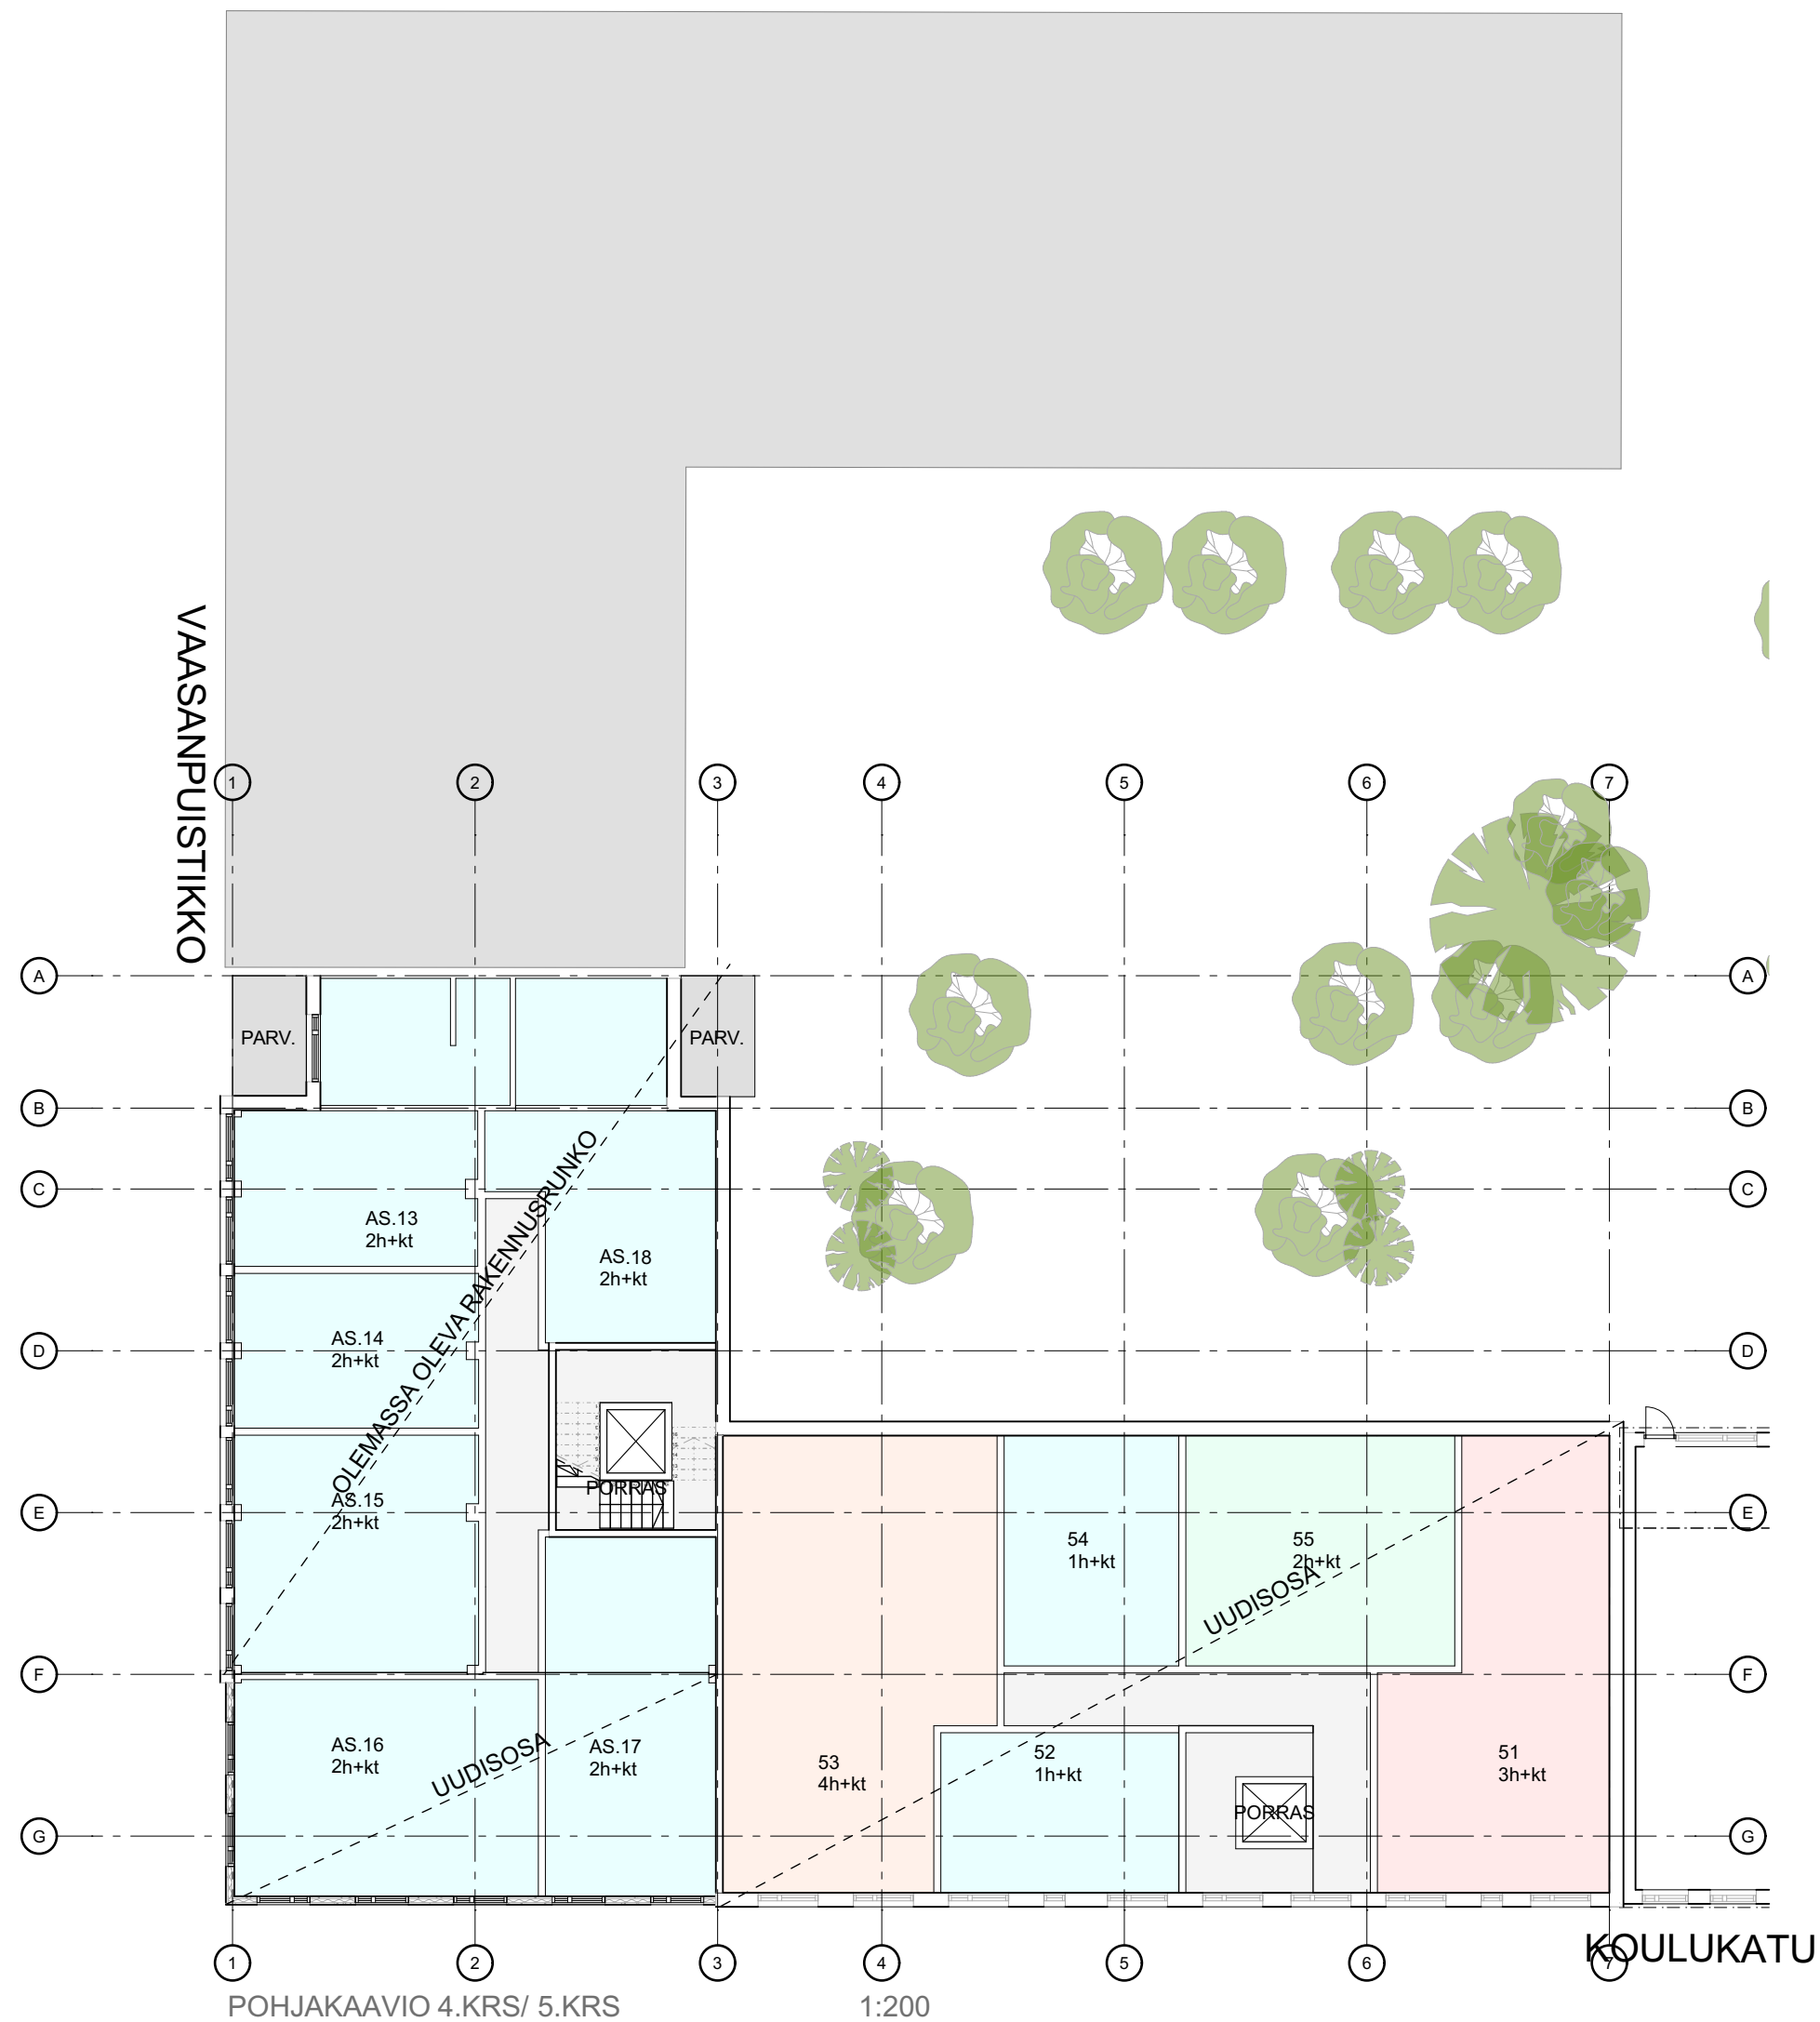



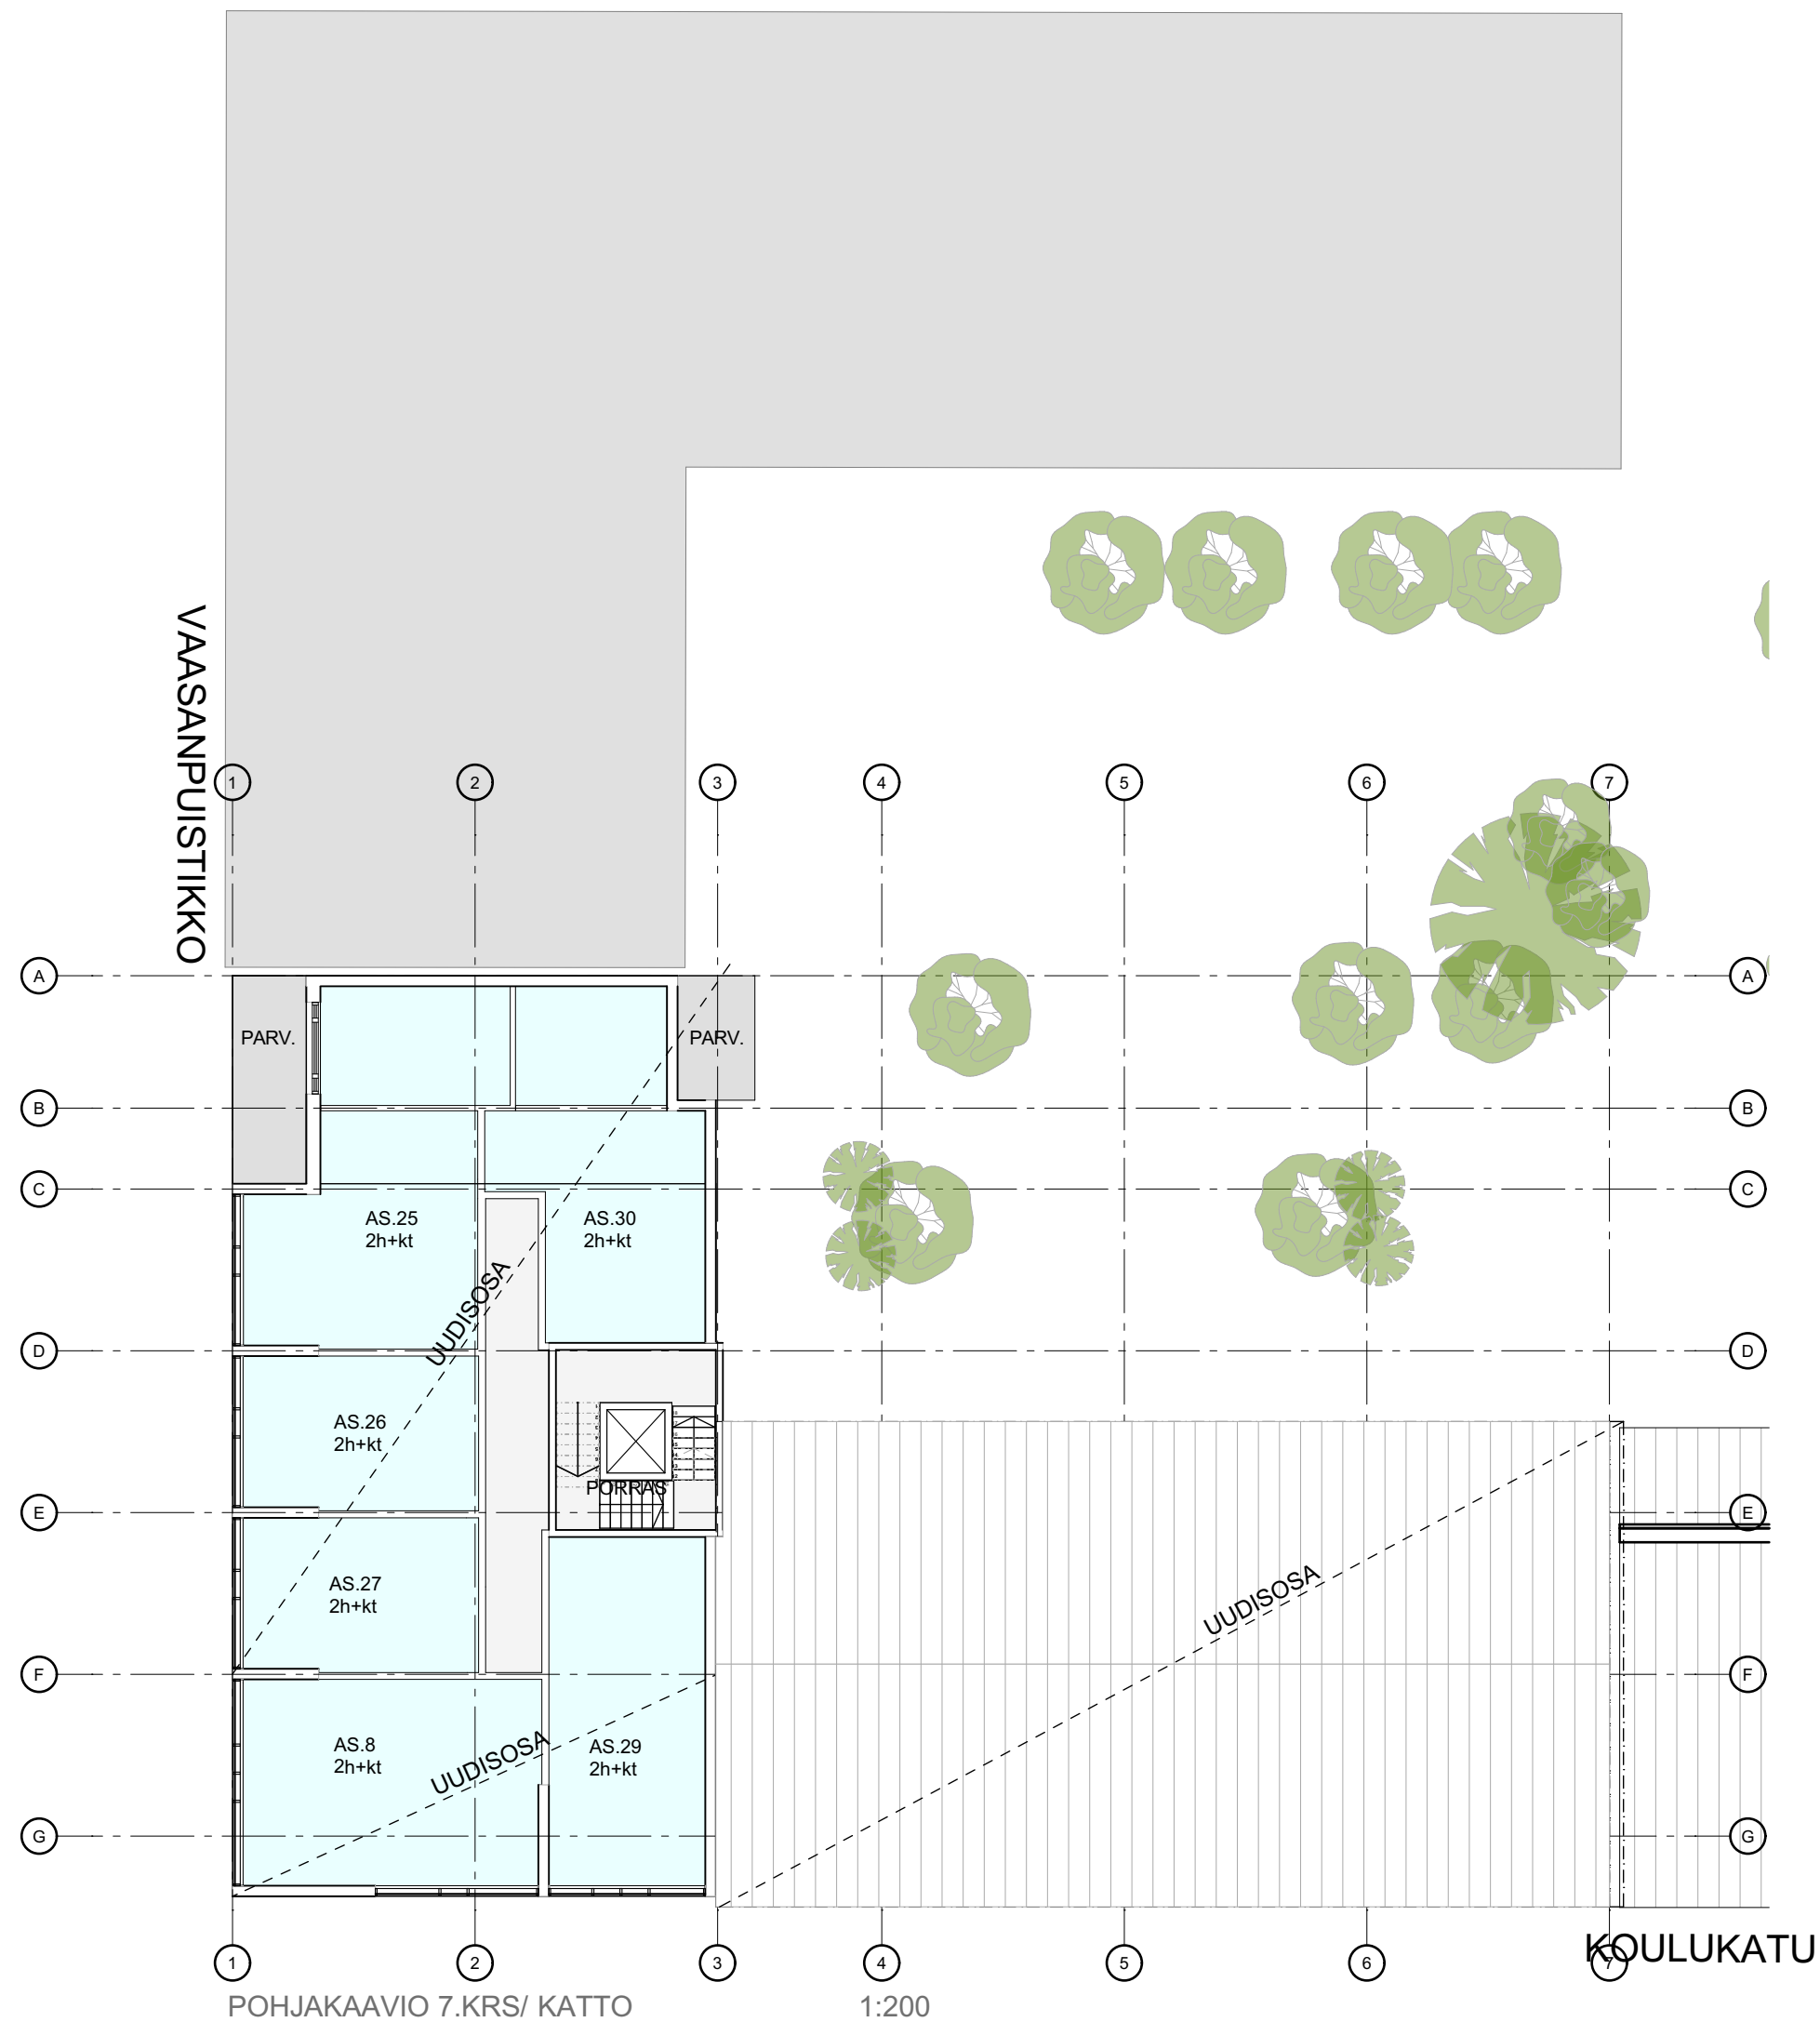

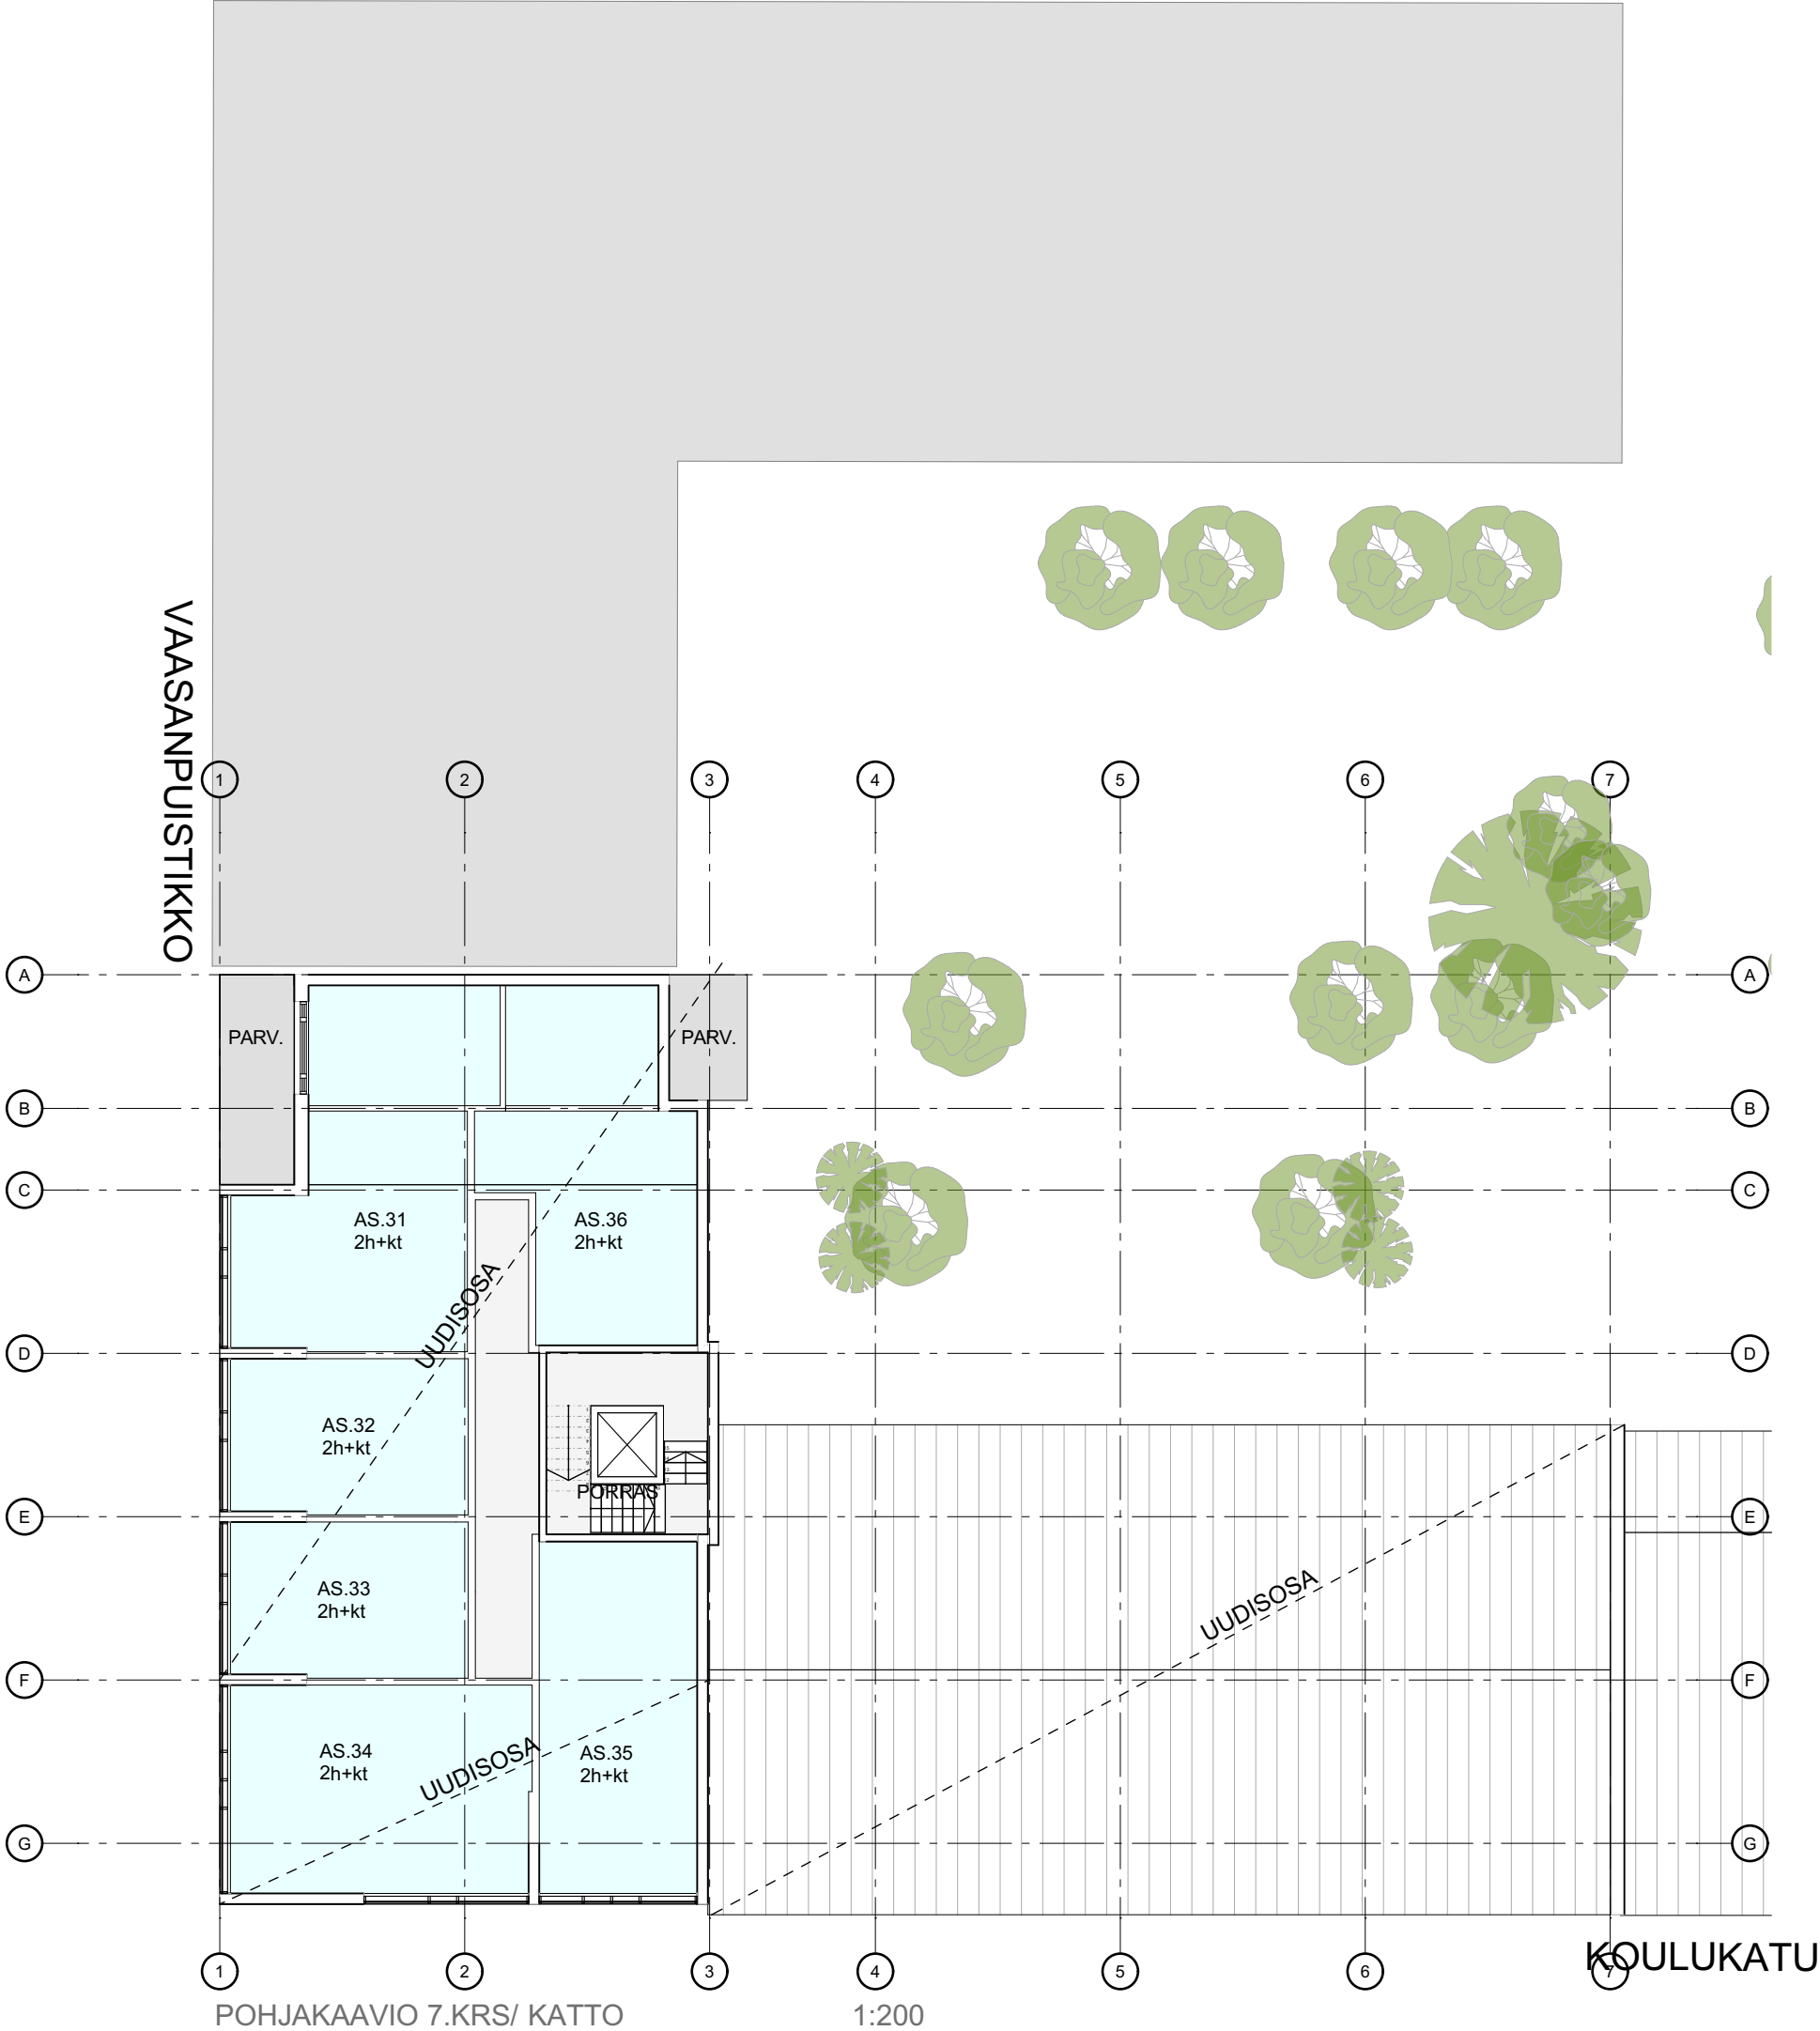



NÄKYMÄKUVA KULMASTA



NÄKYMÄKUVA RANNASTA



NÄKYMÄKUVA KOULUKADULTA