



Jukolantie JKPP

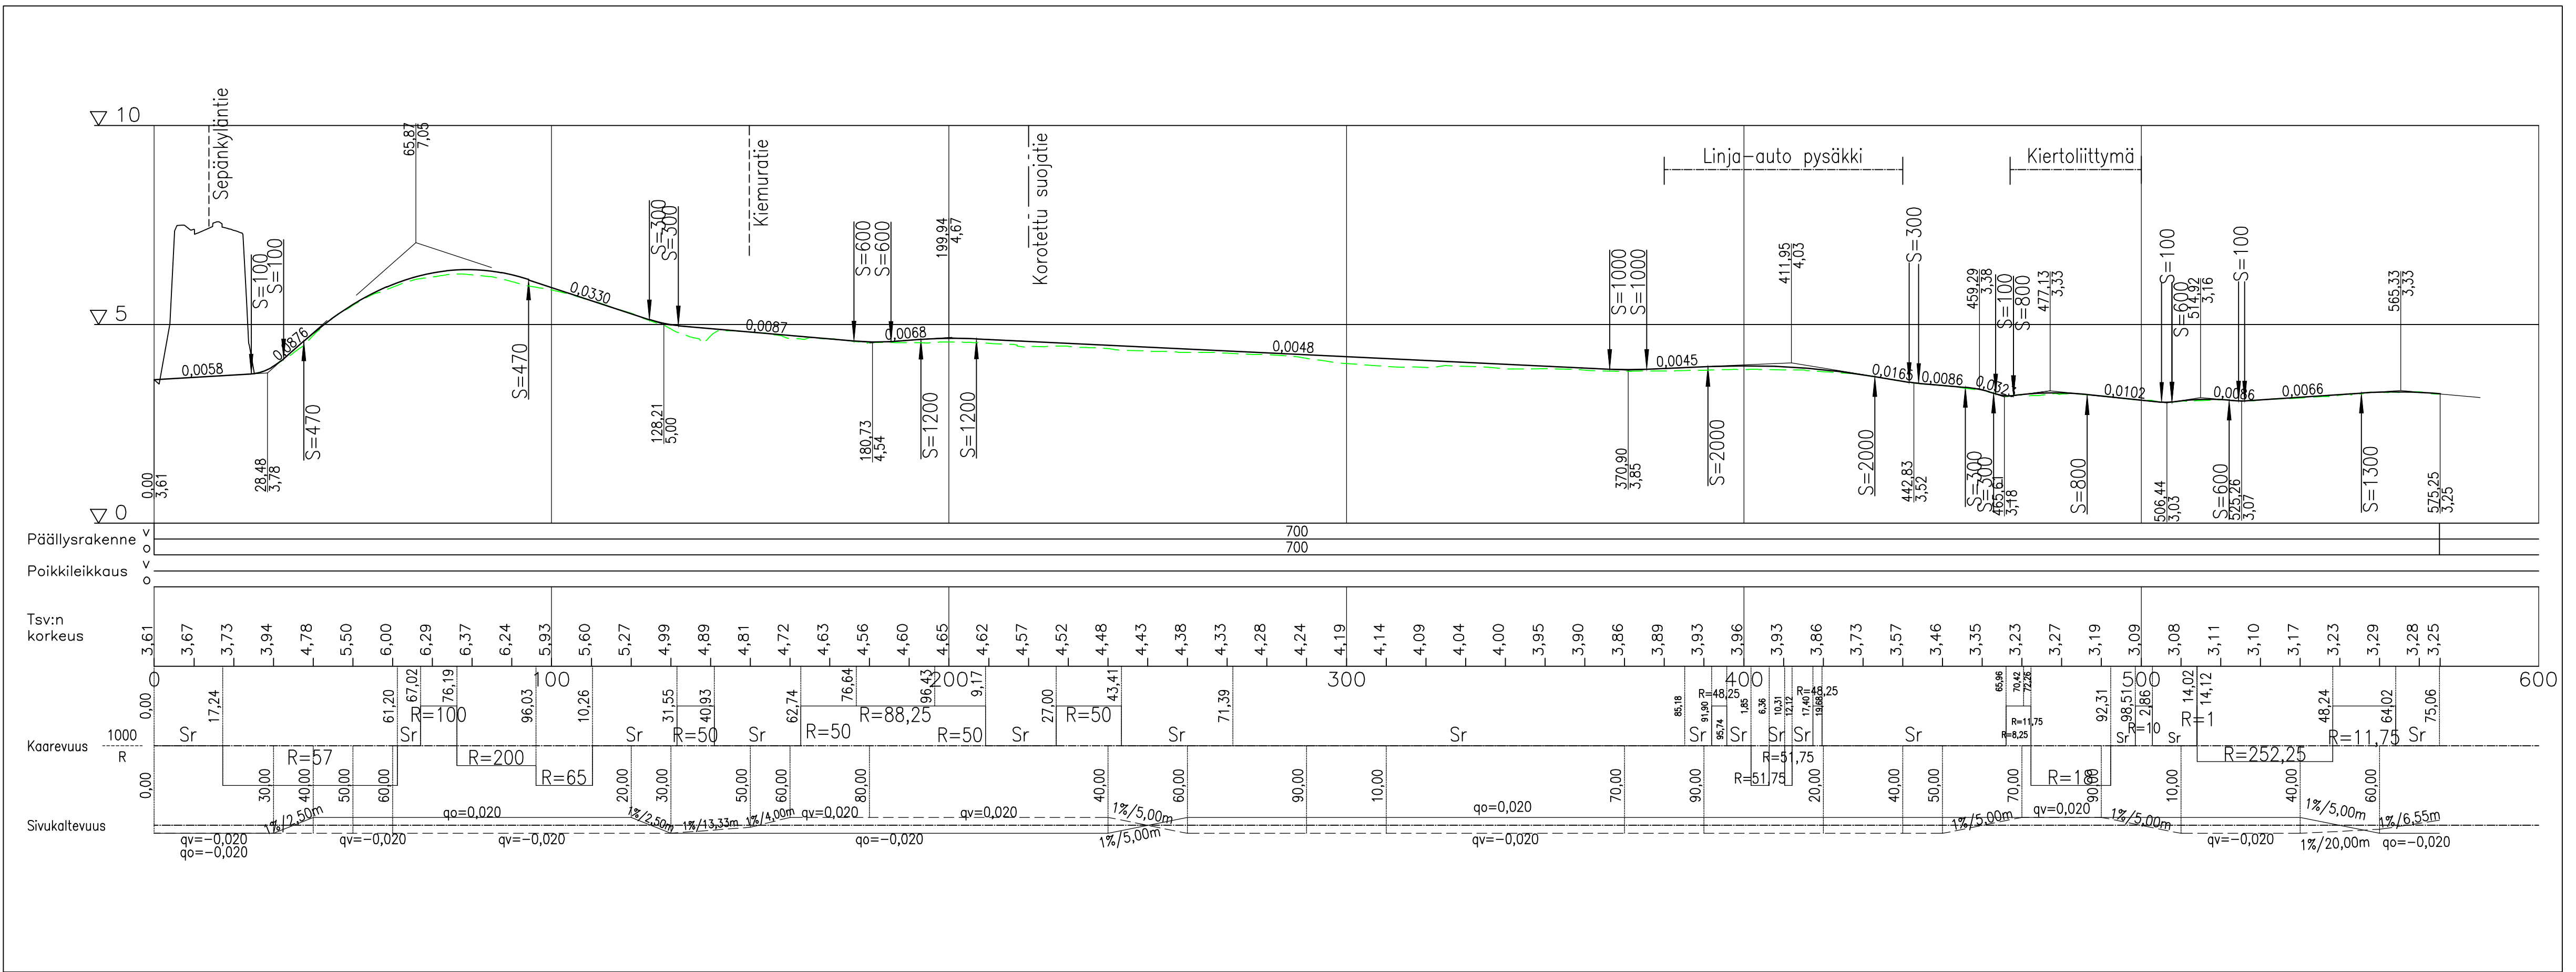


Mittakaava 1:100


Plv 0-300, 380-430
ja 460-580

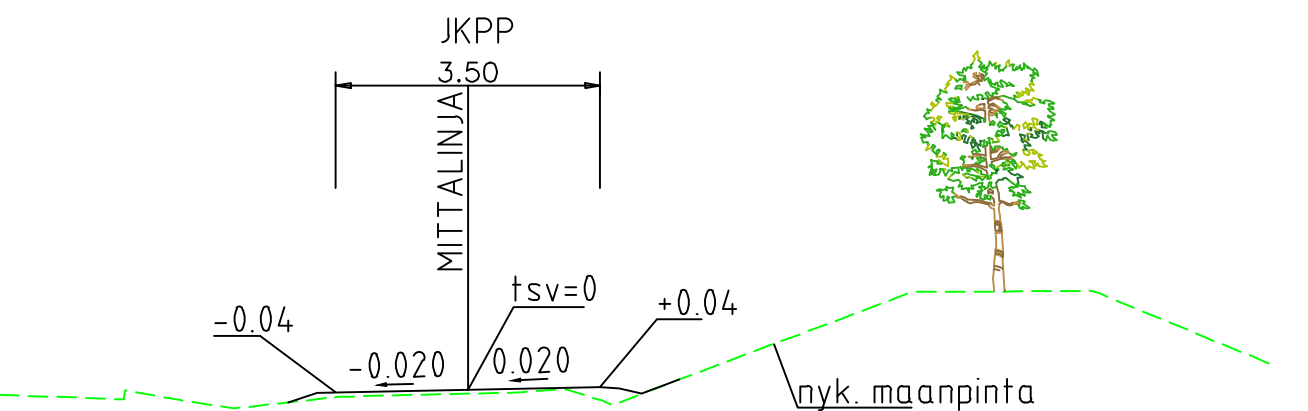


Plv 152-250

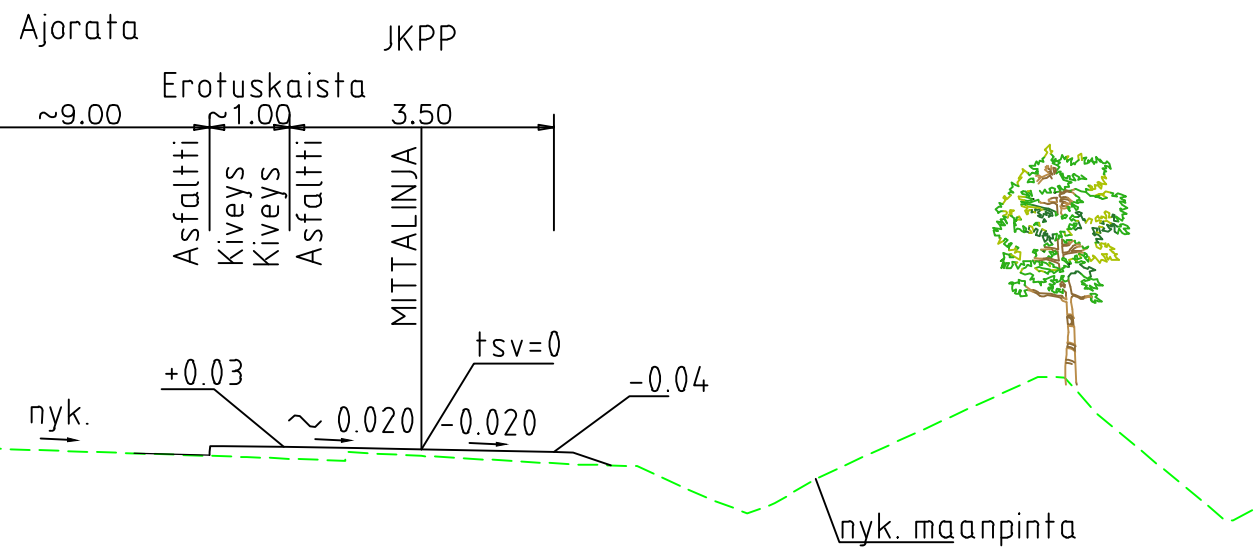

Plv 300-380 ja
430-460

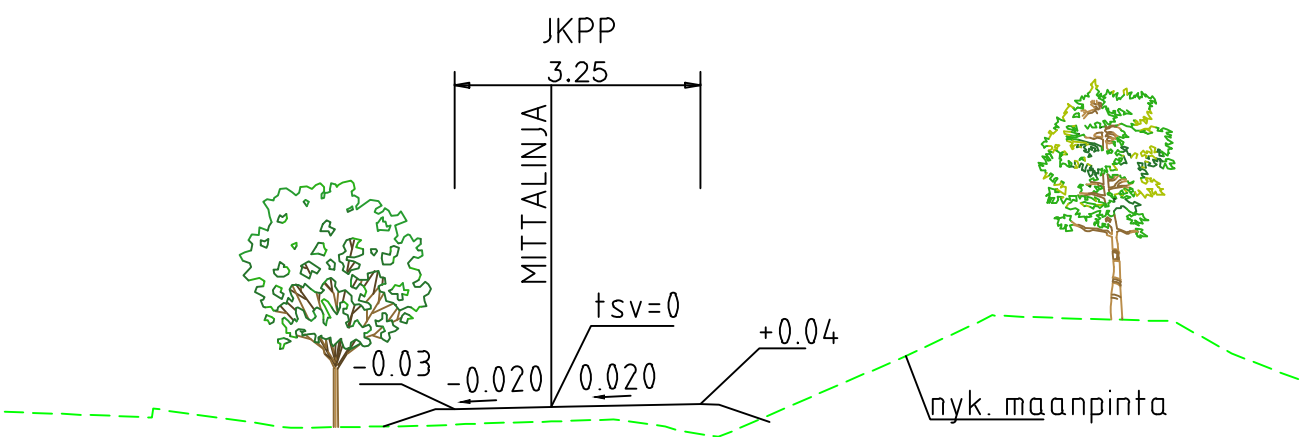

Plv 500-580

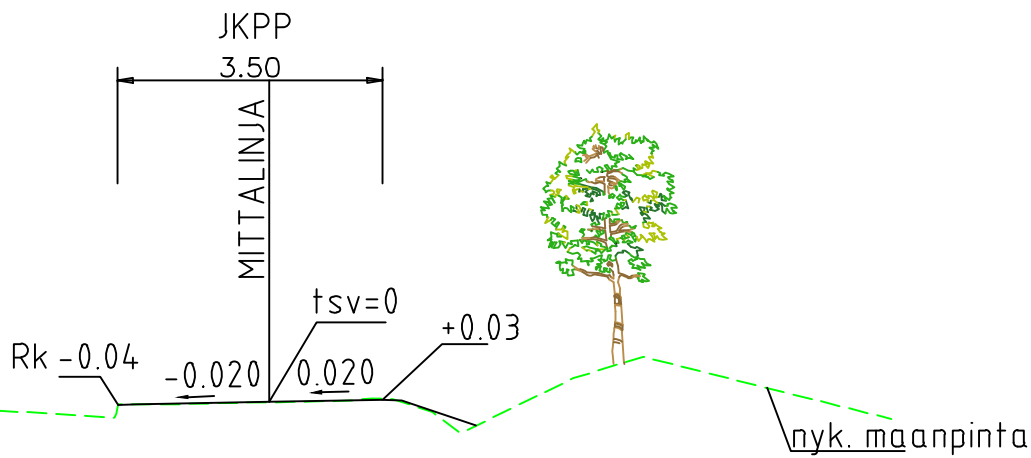

MERKKI MARKE	MUUTOS ÄNDRING	PVM DATUM	SUUNN. PLAN.	TARK. GRANSK.
Tasokoordinaatisto: ETRS-GK22 Korkeusjärjestelmä: N2000				
 Vaasan kaupungin tekninen virasto Kuntatekniikka Vasa stads tekniska verk Kommunteknik		HYVÄKS. GODK.		
		TARK. GRANSK.	19.9.2025	J. Mursula
		Vaasan Vesi Vasa Vatten		
		LIIT. SUUN. TRAFIKPLAN.		
		SUUNN. PLAN.	19.9.2025	V-P Vartimo
ASEVELIKYLÄ Jukolantien pyörätie välillä Sepänkyläntie-Ahjotie Pituusleikkaus ja tyyppipoikkileikkaukset		SUHDE SKALA	1:1000 / 1:100	PIIR. n:o RITN. nr b-465/2
Katusuunnitelma		LIITT. PIIR. n:o SAMMANK. MED. RITN. nr		
		HYVÄKS. GODK.		