


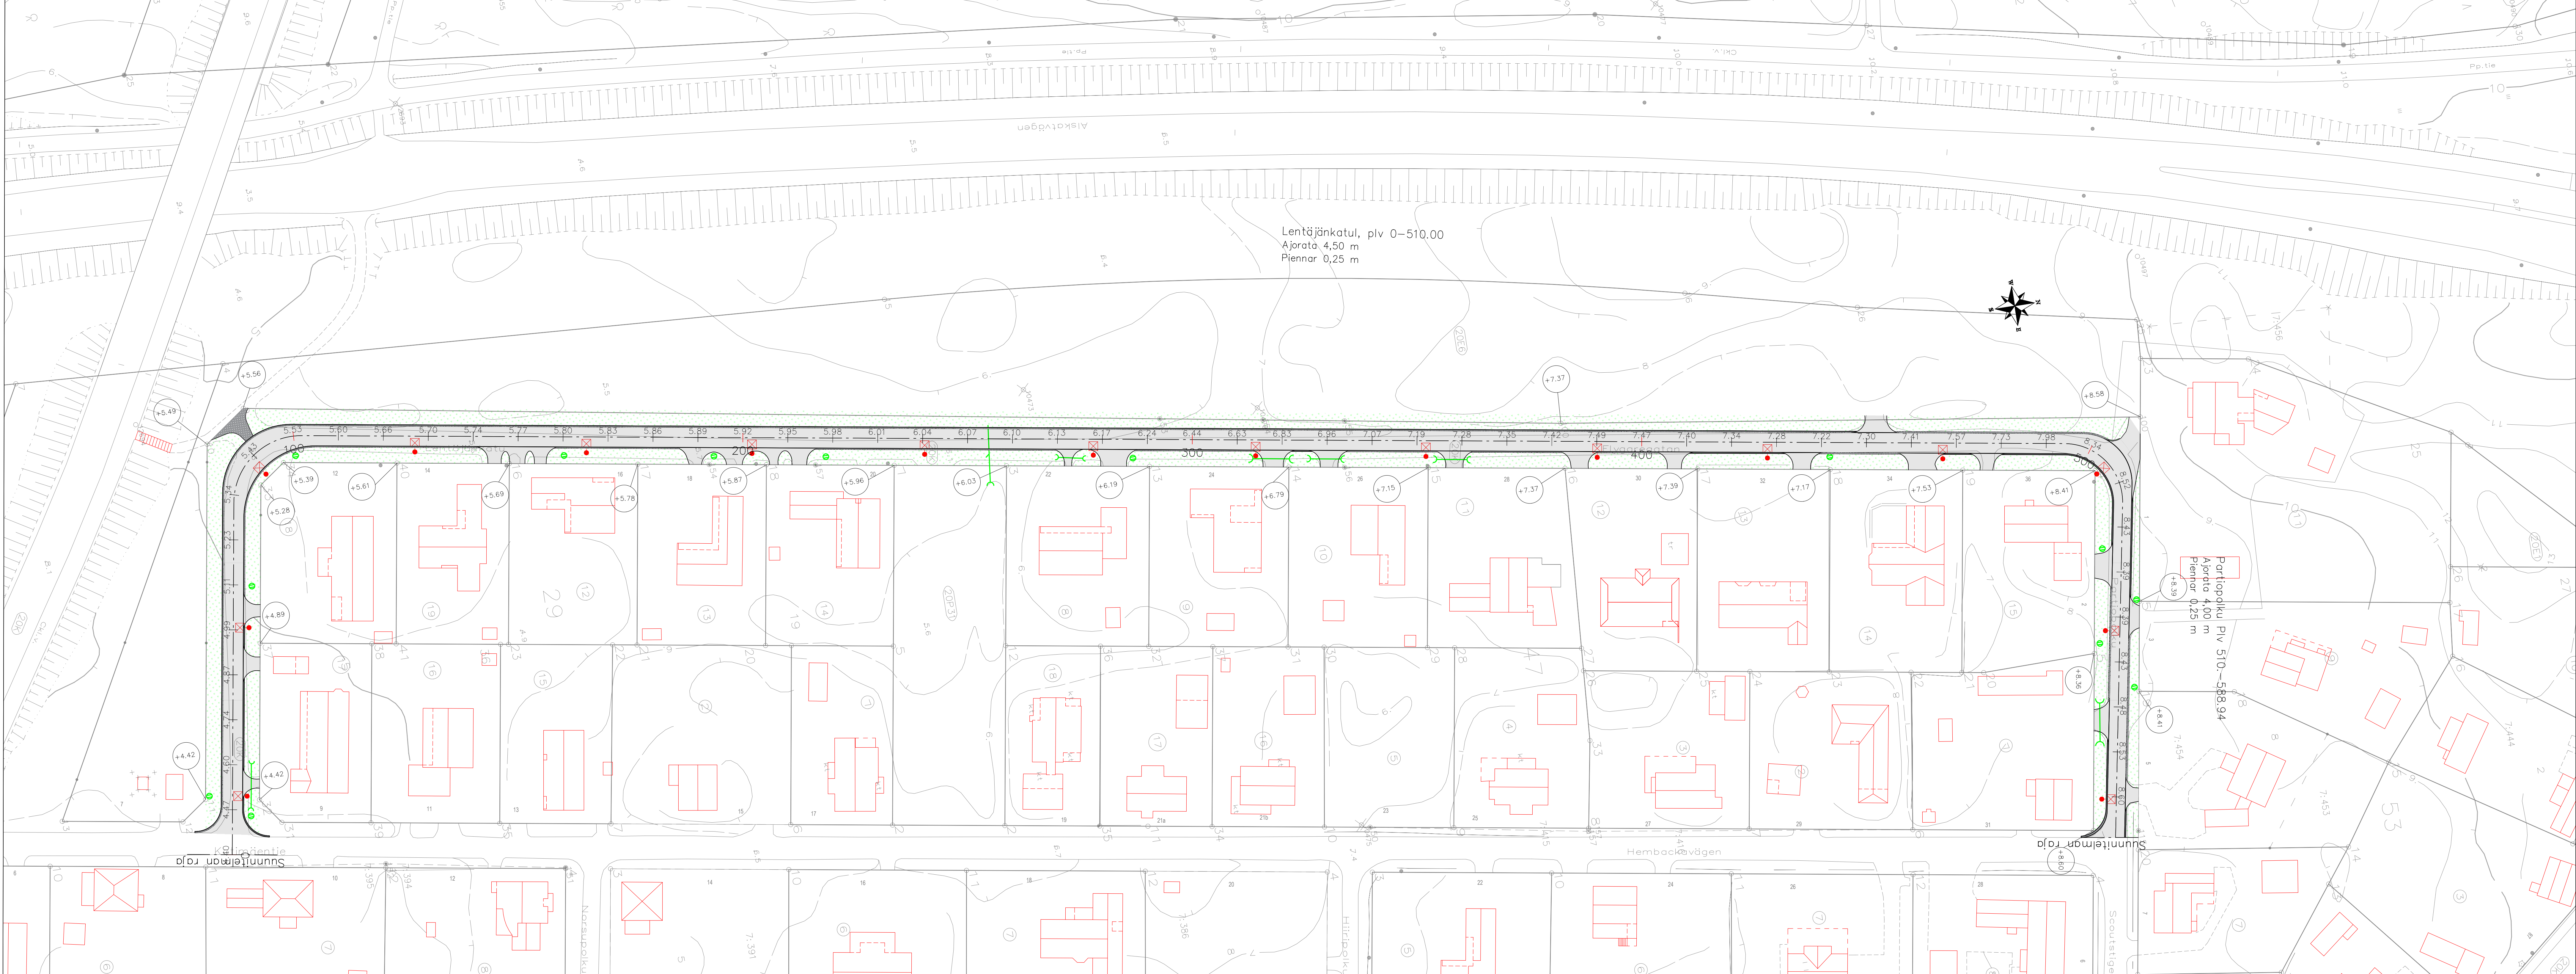

Lentäjänkatu, plv 0-510.00
Ajoina 4,50 m
Piennar 0,25 m

Partiopolku Plv 510-580.94
Ajoina 4,00 m
Piennar 0,25 m

- MERKINTÖJEN SELITYKSET
- Päällyste AB 16, ajorata
 - Nurmiolue
 - Sorapiennar KaM # 0...16
 - Sora KaM # 0...16
 - Katuvalaisin
 - Rumpuputki
 - Sadevesikaivo, ritiläkansi
 - Imuputki

MERKE	MUUTOS	PVM	SUUNN.	TARK.
MARK	ÄNDRING	DATUM	PLAN.	GRANSK.

Tasokoordinaatisto: ETRS-GK22
Korkeusjärjestelmä: N2000

Vaasan kaupunki
Kuntateknikka
Vasa stad
Kommunteknik

HYVÄKS.
GODK.

TARK.
GRANSK.

Vaasan Vesi
Vasa Vatten

LIIK.SUUN.
TRAFIKPLAN.

VETOKANNAS
Lentäjänkatu ja Partiopolku välillä Lentäjänkatu-Kotimäentie

17.9.2025 Joonis Dugšie

PIIR:n:o
RITN:nr

1:500 a/1-2260

Katusuunnitelma
hyväksytty

LIITT.PIIR:n:o
SAMMANH.MED. RITN.nr

HYVÄKS.
GODK.