


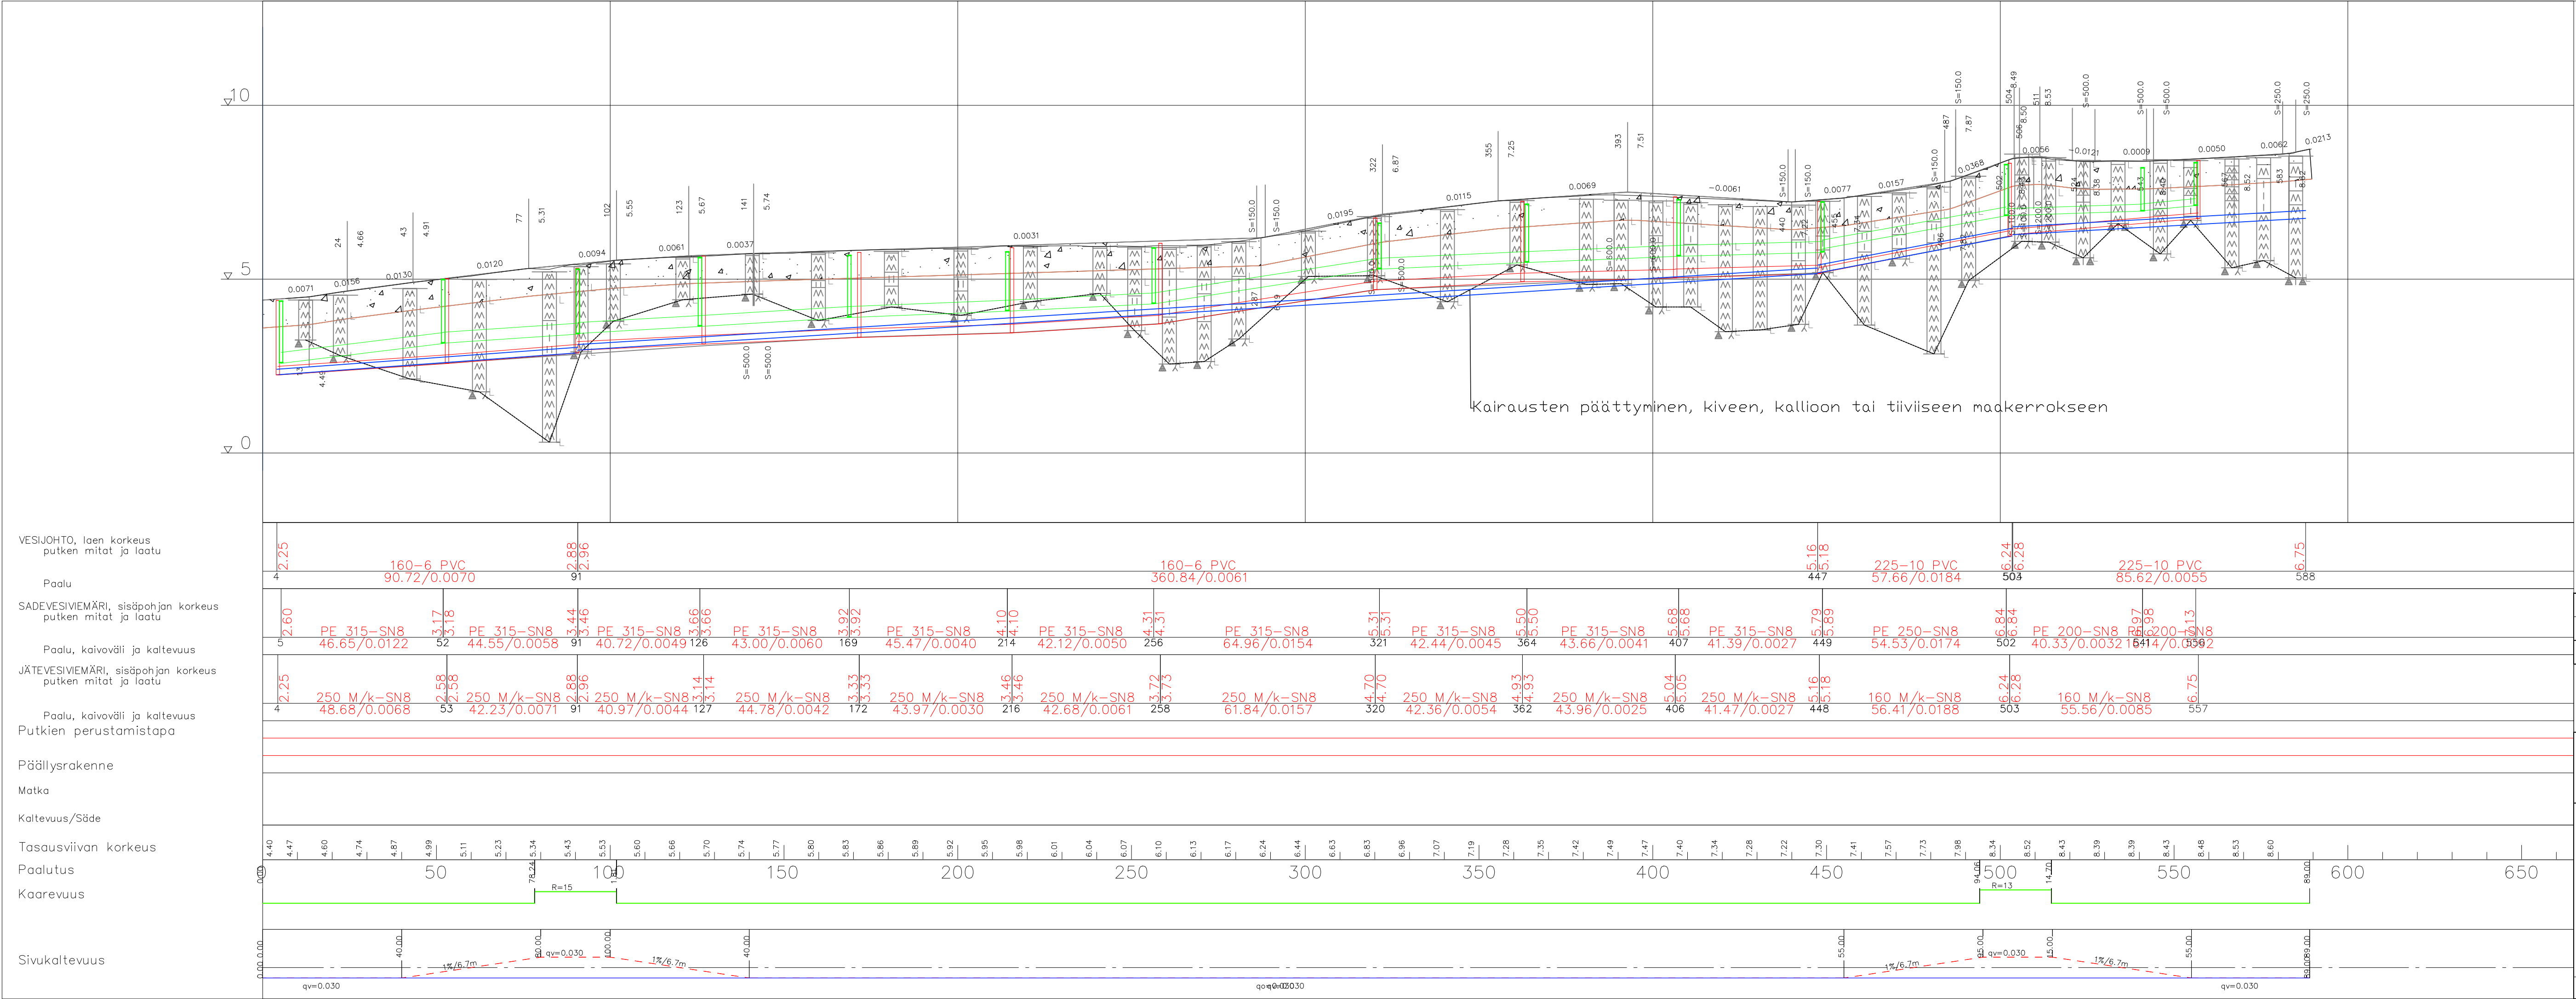

Kairausten päättyminen, kiveen, kallioon tai tiiviiseen maakerrokseen

MERKKI MARKE	MUUTOS ÄNDRING	PVM DATUM	SUUNN. PLAN.	TARK. GRANSK.
Tasokoordinaatisto: ETRS-GK22 Korkeusjärjestelmä: N2000				
 Vaasan kaupunki Kuntateknikka Vasa stad Kommunteknik		HYVÄKS. GODK.		
VETOKANNAS Lentäjänkatu ja Partiopolku väliillä Lentäjänkatu-Kotimäentie		TARK. GRANSK.		
		LIIK.SUUN. TRAFIKPLAN.		
		SUUNN. PLAN.	19.9.2025	Joonis Dugsie
		SUHDE SKALA	1:1000, 1:100	PIIR.n:o RITN.nr a/2-2260
Pituusleikkaus		LIITT.PIIRR.n:o SAMMANH.MED. RITN.nr		
hyväksytty		HYVÄKS. GODK.		