


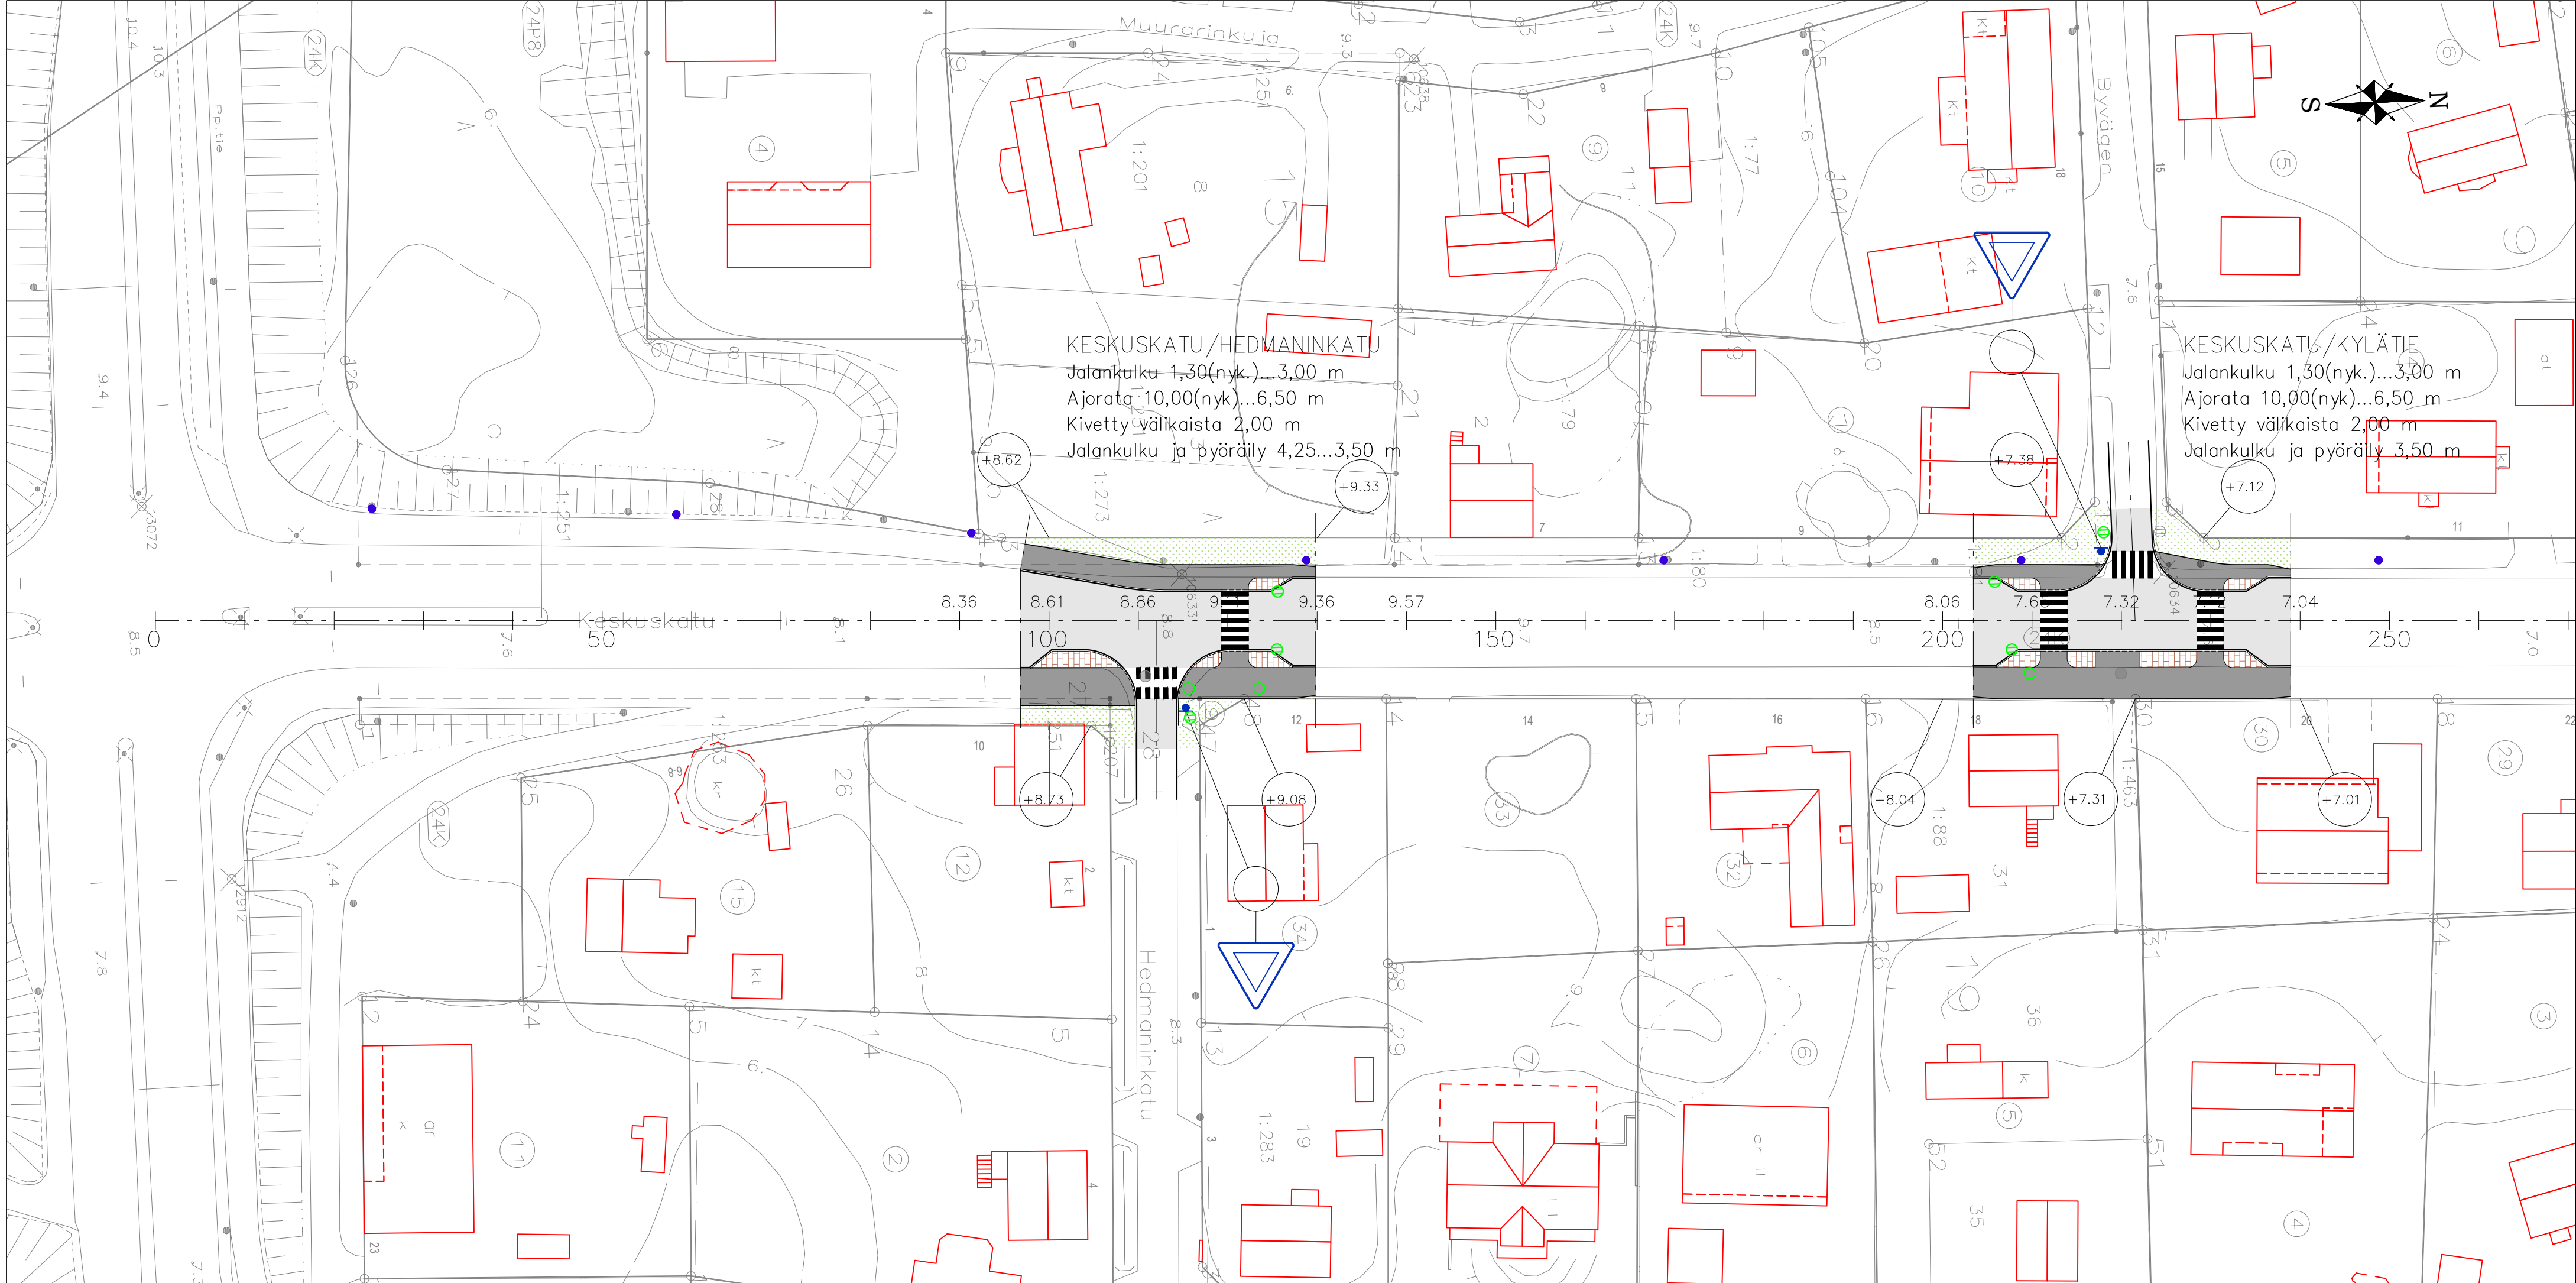

- MERKINTÖJEN SELITYKSET
- Harmaa viistereunakivi V170, reunakiven näkymä 100 mm

Harmaa viistereunakivi V170, reunakiven näkymä 30 mm

Päällyste AB 16, ajorata

Päällyste AB 11, jalankulku ja pyöräily/tonttiliittymät

Betonikiveys

Nurmikko/ sovitus tonttien istutuksiin

Liityntäkokeudet

7.78 Kadun keskiliinjan korkeus

Etuajo-oikeus- ja väistämismerkit

Uudet, asennettavat huleveden ritiläkansi- kaivot

Uudet, asennettavat huleveden tarkastuskaivot

Katuvalaisin, sijainti arvioitu
- | | | | | |
|--|-------------------|---|--|------------------|
| | | | | |
| MERKKI
MÄRKE | MUUTOS
ÄNDRING | PVM
DATUM | SUUNN.
PLAN. | TARK.
GRANSK. |
| Tasokoordinaatisto: ETRS-GK22
Korkeusjärjestelmä: N2000 | | | | |
| <div><div></div><div><div>Vaasan kaupunki</div><div>Kuntatekniikka</div><div>Vasa stad</div><div>Kommunteknik</div></div></div> | | <div><div>HYVÄKS.
GODK.</div><div>TARK.
GRANSK.</div><div>Vaasan Vesi</div><div>Vasa Vatten</div></div> | | |
| <div><div>HUUTONIEMI</div><div>Keskuskatu, plv 0-270</div></div> | | <div><div>LIIK.SUUN.
SUUNN.
PLAN.</div><div>23.09.2025</div></div> | <div><div>Tiina Kristola</div><div>PIIR.n:o
RITN.nr</div><div>a-2248.1</div></div> | |
| <div><div>Katusuunnitelma</div><div>hyväksytty</div></div> | | <div><div>LIITT.PIIRR.n:o
SAMMANH.MED RITN.nr</div><div>HYVÄKS.
GODK.</div></div> | | |
- 08LxL62