


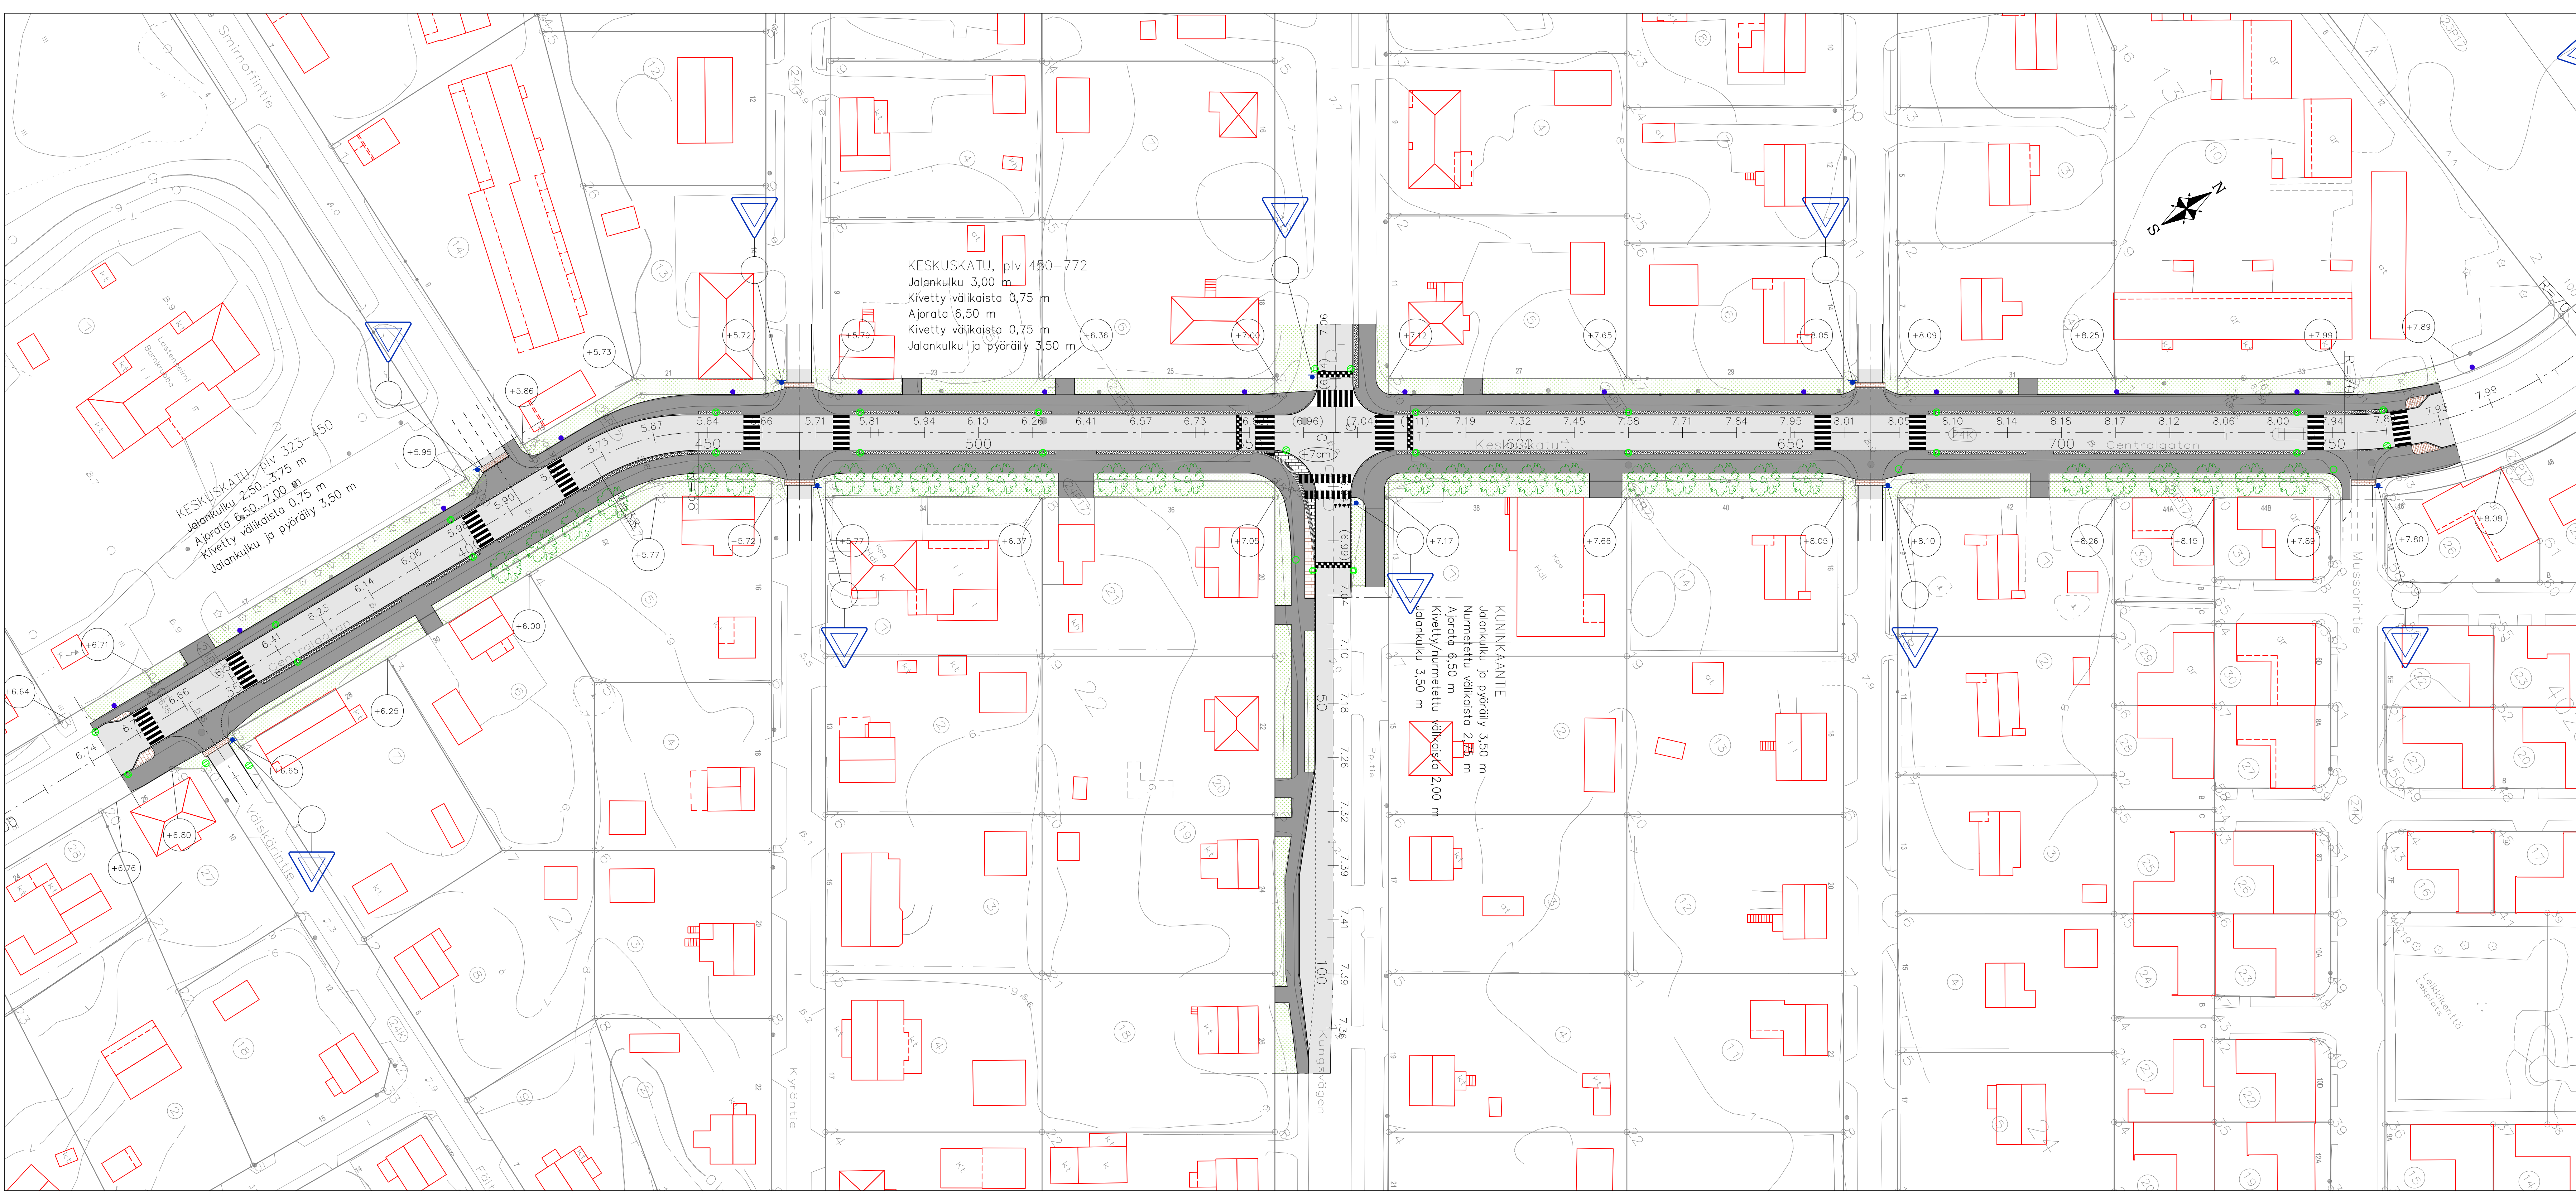

- MERKINTÖJEN SELITYKSET
- Harmaa viistoreunakivi V170, reunakiven näkömä 100 mm
 - Harmaa viistoreunakivi V170, reunakiven näkömä 30 mm
 - Harmaa suorareunakivi R170, reunakiven näkömä 0 mm
 - Juoksukiviraita nupukivestä, sekaväri, leveys n. 450 mm
 - Päällyste AB 16, ajorota
 - Päällyste AB 11, jalankulku ja pyöräily/tonttiliittymät
 - Betonikiveys/Graniittinupukiveys
 - Graniittinoppakivi, sekaväri -90 x 90 x 90
 - Nurmikko/ sovitus tonttien istutuksiin
 - Istutettavat puustopuut
 - Liityntäkokeudet
 - 7.78 Kadun keskilinjan korkeus
 - +7cm Korotettu liittymäalue
 - Etuaja-oikeus- ja väistämismerkkit
 - Uudet, asennettavat huleveden rittäkansi- ja kitakansikaivot
 - Uudet, asennettavat huleveden tarkastuskaivot
 - Katuvalaisin, sijainti arvioitu

MERKKI MÄRKÄ	MUUTOS ÄNDRING	PVM DATUM	SUUNN. PLAN.	TARK. GRANSK.
Tasokoordinaatisto: ETRS-GK22 Korkeusjärjestelmä: N2000				
 Vaasan kaupunki Kuntateknikka Vasa stad Kommunteknik		HYVÄKS. GODK.		
HUUTONIEMI Keskuskatu, plv 270-800		TARK. GRANSK.		
		LIK.SUUN. TRAFIKPLAN.		
		SUUNN. PLAN.	23.09.2023	Tiina Kristola
		SUHDE SKALA		PIIRI:mo RITN.nr
		1:500		a-2248.2
Katusuunnitelma		LIITT.PIIRR.mo SAMMANH.MED. RITN.nr		
hyväksytty		HYVÄKS. GODK.		