
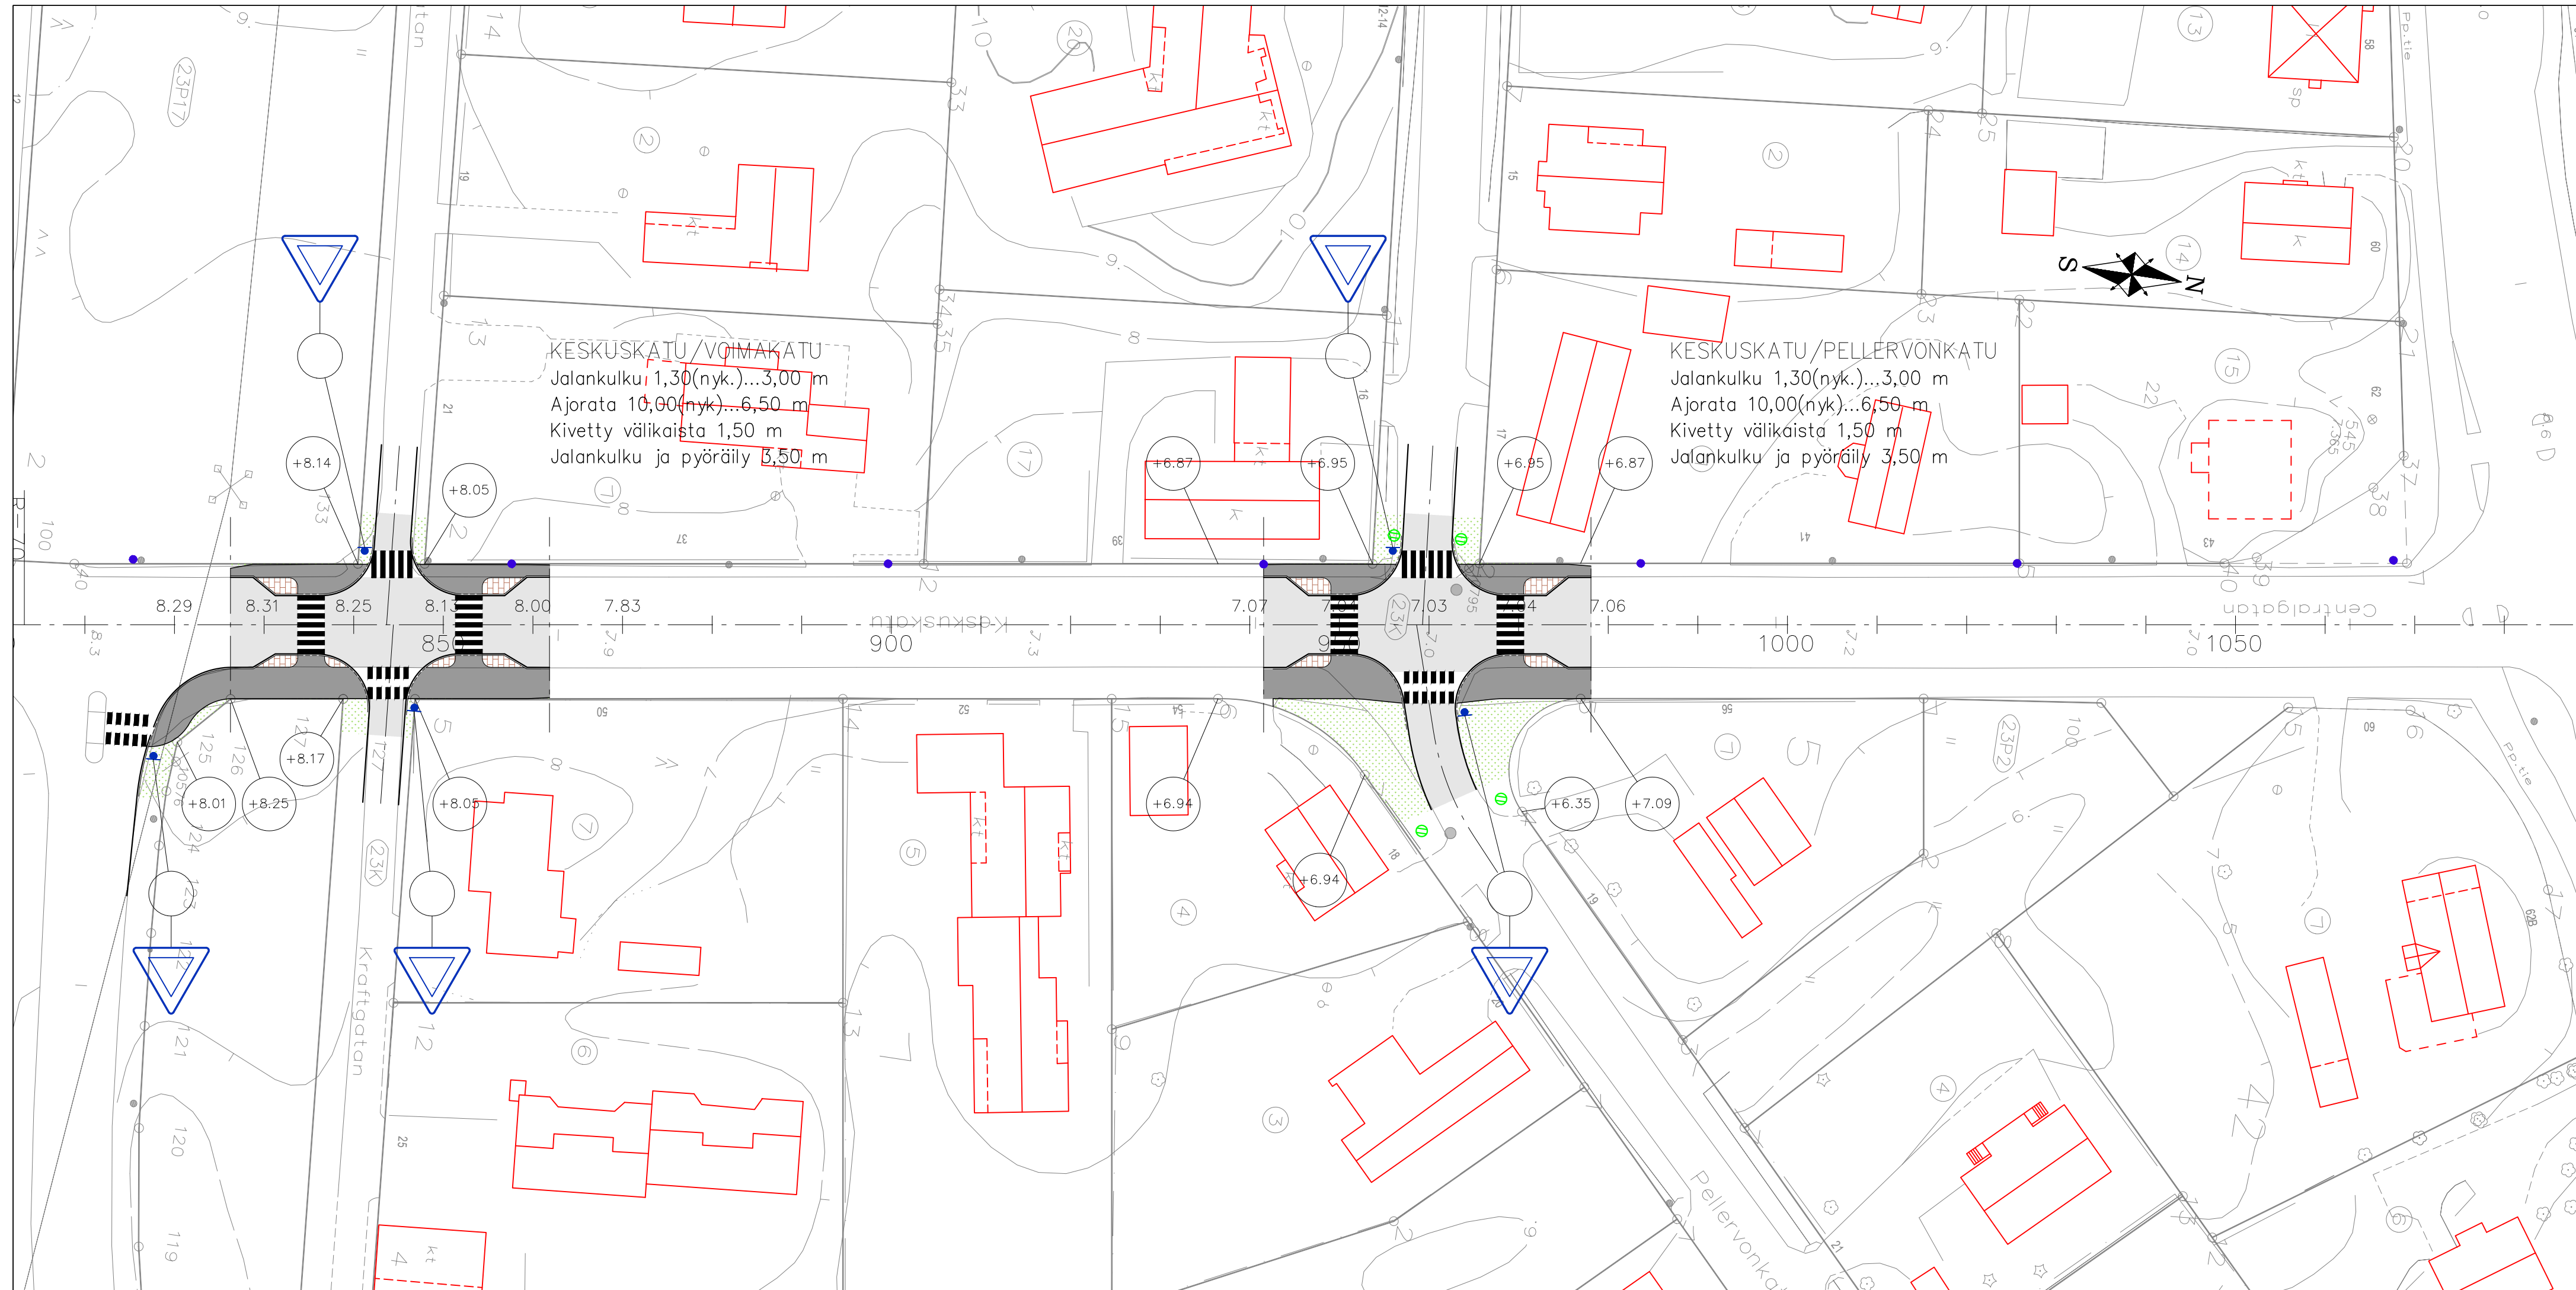


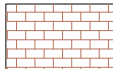

MERKINTÖJEN SELITYKSET

- | | | | |
|---|--|---|--|
|  | Harmaa viistereunakivi V170,
reunakiven näkymä 100 mm | | |
|  | Harmaa viistereunakivi V170,
reunakiven näkymä 30 mm | | |
|  | Päällyste AB 16, ajorata |  | Etuajo-oikeus- ja väistämismerkitt |
|  | Päällyste AB 11, jalankulku ja
pyöräily/tonttiliittymät |  | Uudet, asennettavat huleveden
ritiläkansi- kaivot |
|  | Betonikiveys |  | Uudet, asennettavat huleveden
tarkastuskaivot |
|  | Nurmikko/ sovitus tonttien istutuksiin | | |
|  | Liityntäkokeudet |  | Katuvalaisin, sijainti arvioitu |
| 7.78 | Kadun keskilinjan korkeus | | |

MERKKI MARKE	MUUTOS ÄNDRING	PVM DATUM	SUUNN. PLAN.	TARK. GRANSK..

Tasokoordinaatisto: ETRS-GK22
Korkeusjärjestelmä: N2000

 HUUTONIEMI

Keskuskatu, plv 800-1088

Katusuunnitelma

hyväksytty

HYVÄKS. GODK.		
TARK. GRANSK.		
Vaasan Vesi Vasa Vatten		
LIIK.SUUN. TRAFIKPLAN.		
SUUNN. PLAN.	23.09.2025	Tiina Kristola
SUHD SKALA		PIIR.n:o RITN.nr
1:500		a-2248.3
LIITT.PIIRR.n:o SAMMANH.MED	RITN.nr	
HYVÄKS. GODK.		