


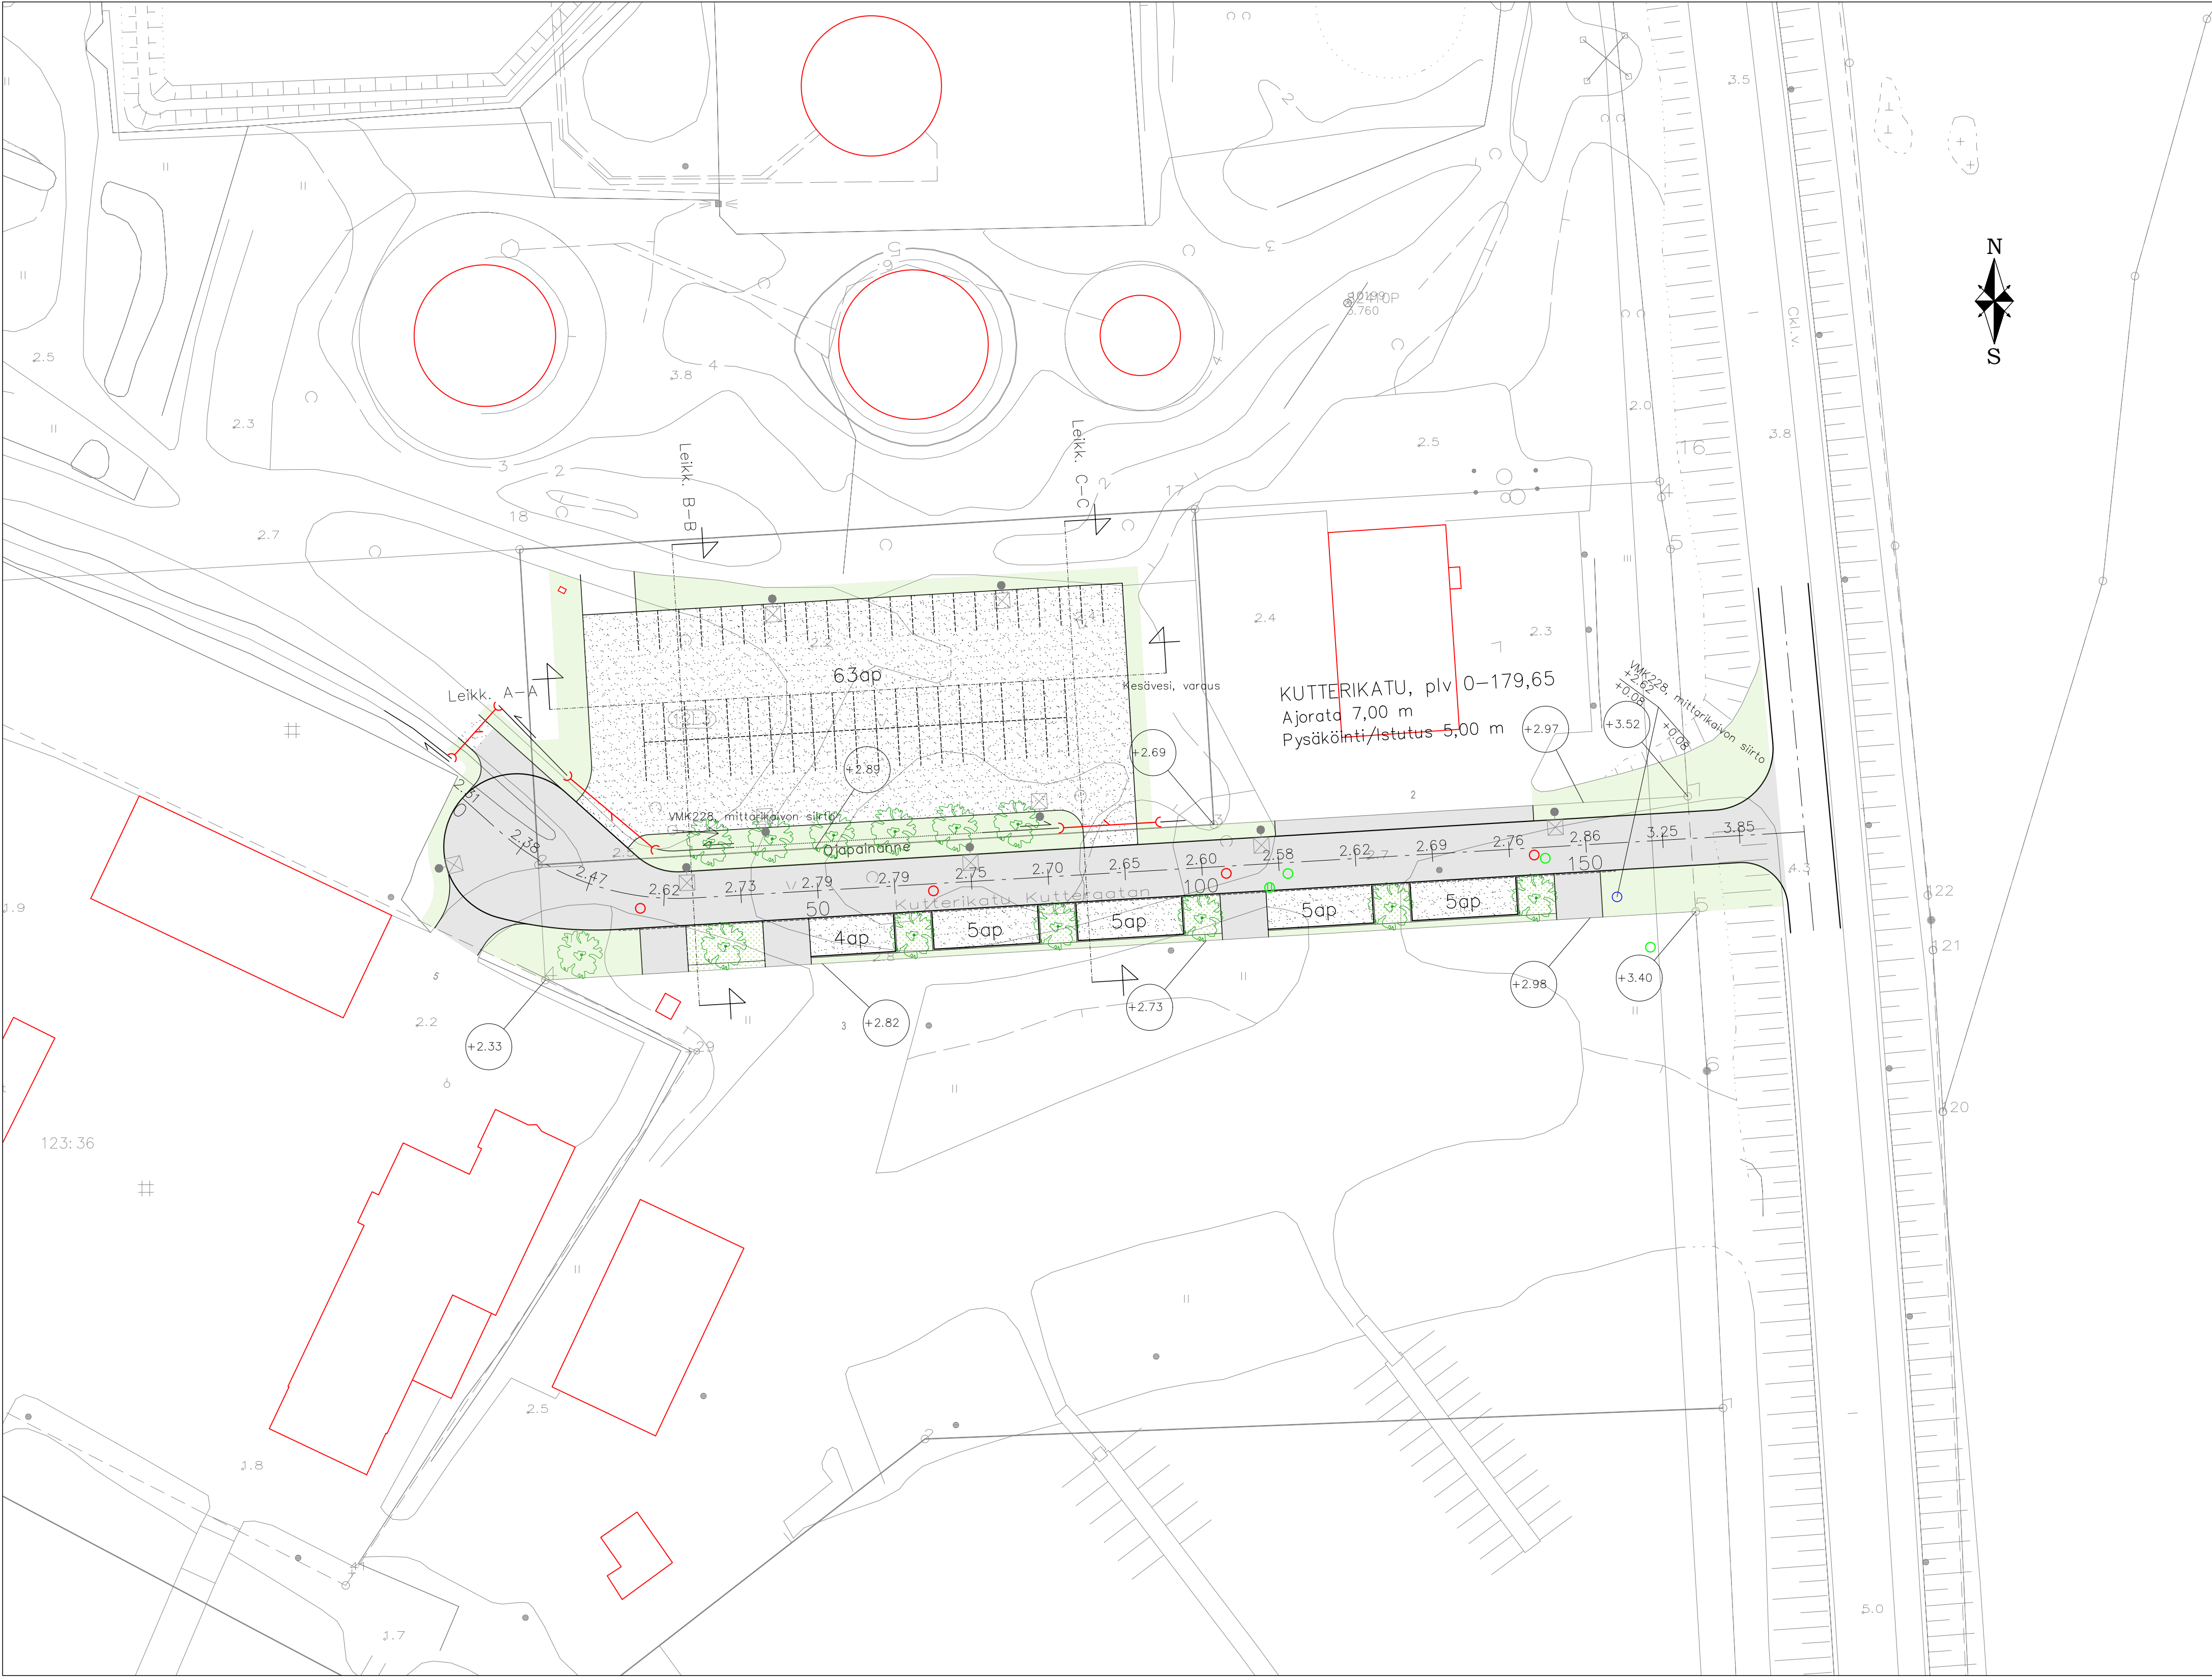

MERKINTÖJEN SELITYKSET

Harmaa viistereunakivi V170, reunakiven näkömä 50 mm

Harmaa viistereunakivi V170, reunakiven näkömä 30 mm

Päällyste AB 16, ajorata

Kulutuskerros, KaM 0..8 mm, pysäköinti

Nurmikko/sipulikasvit

Nurmikko/niitty

Istutettavat katupuut

Jätevesien tarkastuskaivo

Hulevesien ritiläkansikaivo ja tarkastuskaivo

Rumpu

Katuvalaisin

Liikennemerkkit

MERKKI

MUUTOS

PVM

SUUNN.

TARK.

MÄRKÄ

ÄNDRING

DATUM

PLAN.

GRANSK.

Tasokoordinaatisto: ETRS-GK22

Korkeusjärjestelmä: N2000

Vaasan kaupunki

Kuntateknikka

Vasa stad

Kommunteknik

HYVÄKS.

GODK.

TARK.

GRANSK.

Vaasan, Vesi

Vasa, Vatten

LIIK. SUUNN.

TRAFIKPLAN.

VASKILUOTO

Kutterikatu

Katusuunnitelma

hyväksytty

HYVÄKS.

GODK.

TARK.

GRANSK.

Vaasan, Vesi

Vasa, Vatten

SUUNN.

PLAN.

SUHDE

SKALA

23.09.2025

1:500

Tiina Kristola

PIIR.n:o

RITN.nr

a-2249

LIITT.PIIRR.n:o

SAMMANH.MED

RITN.nr