


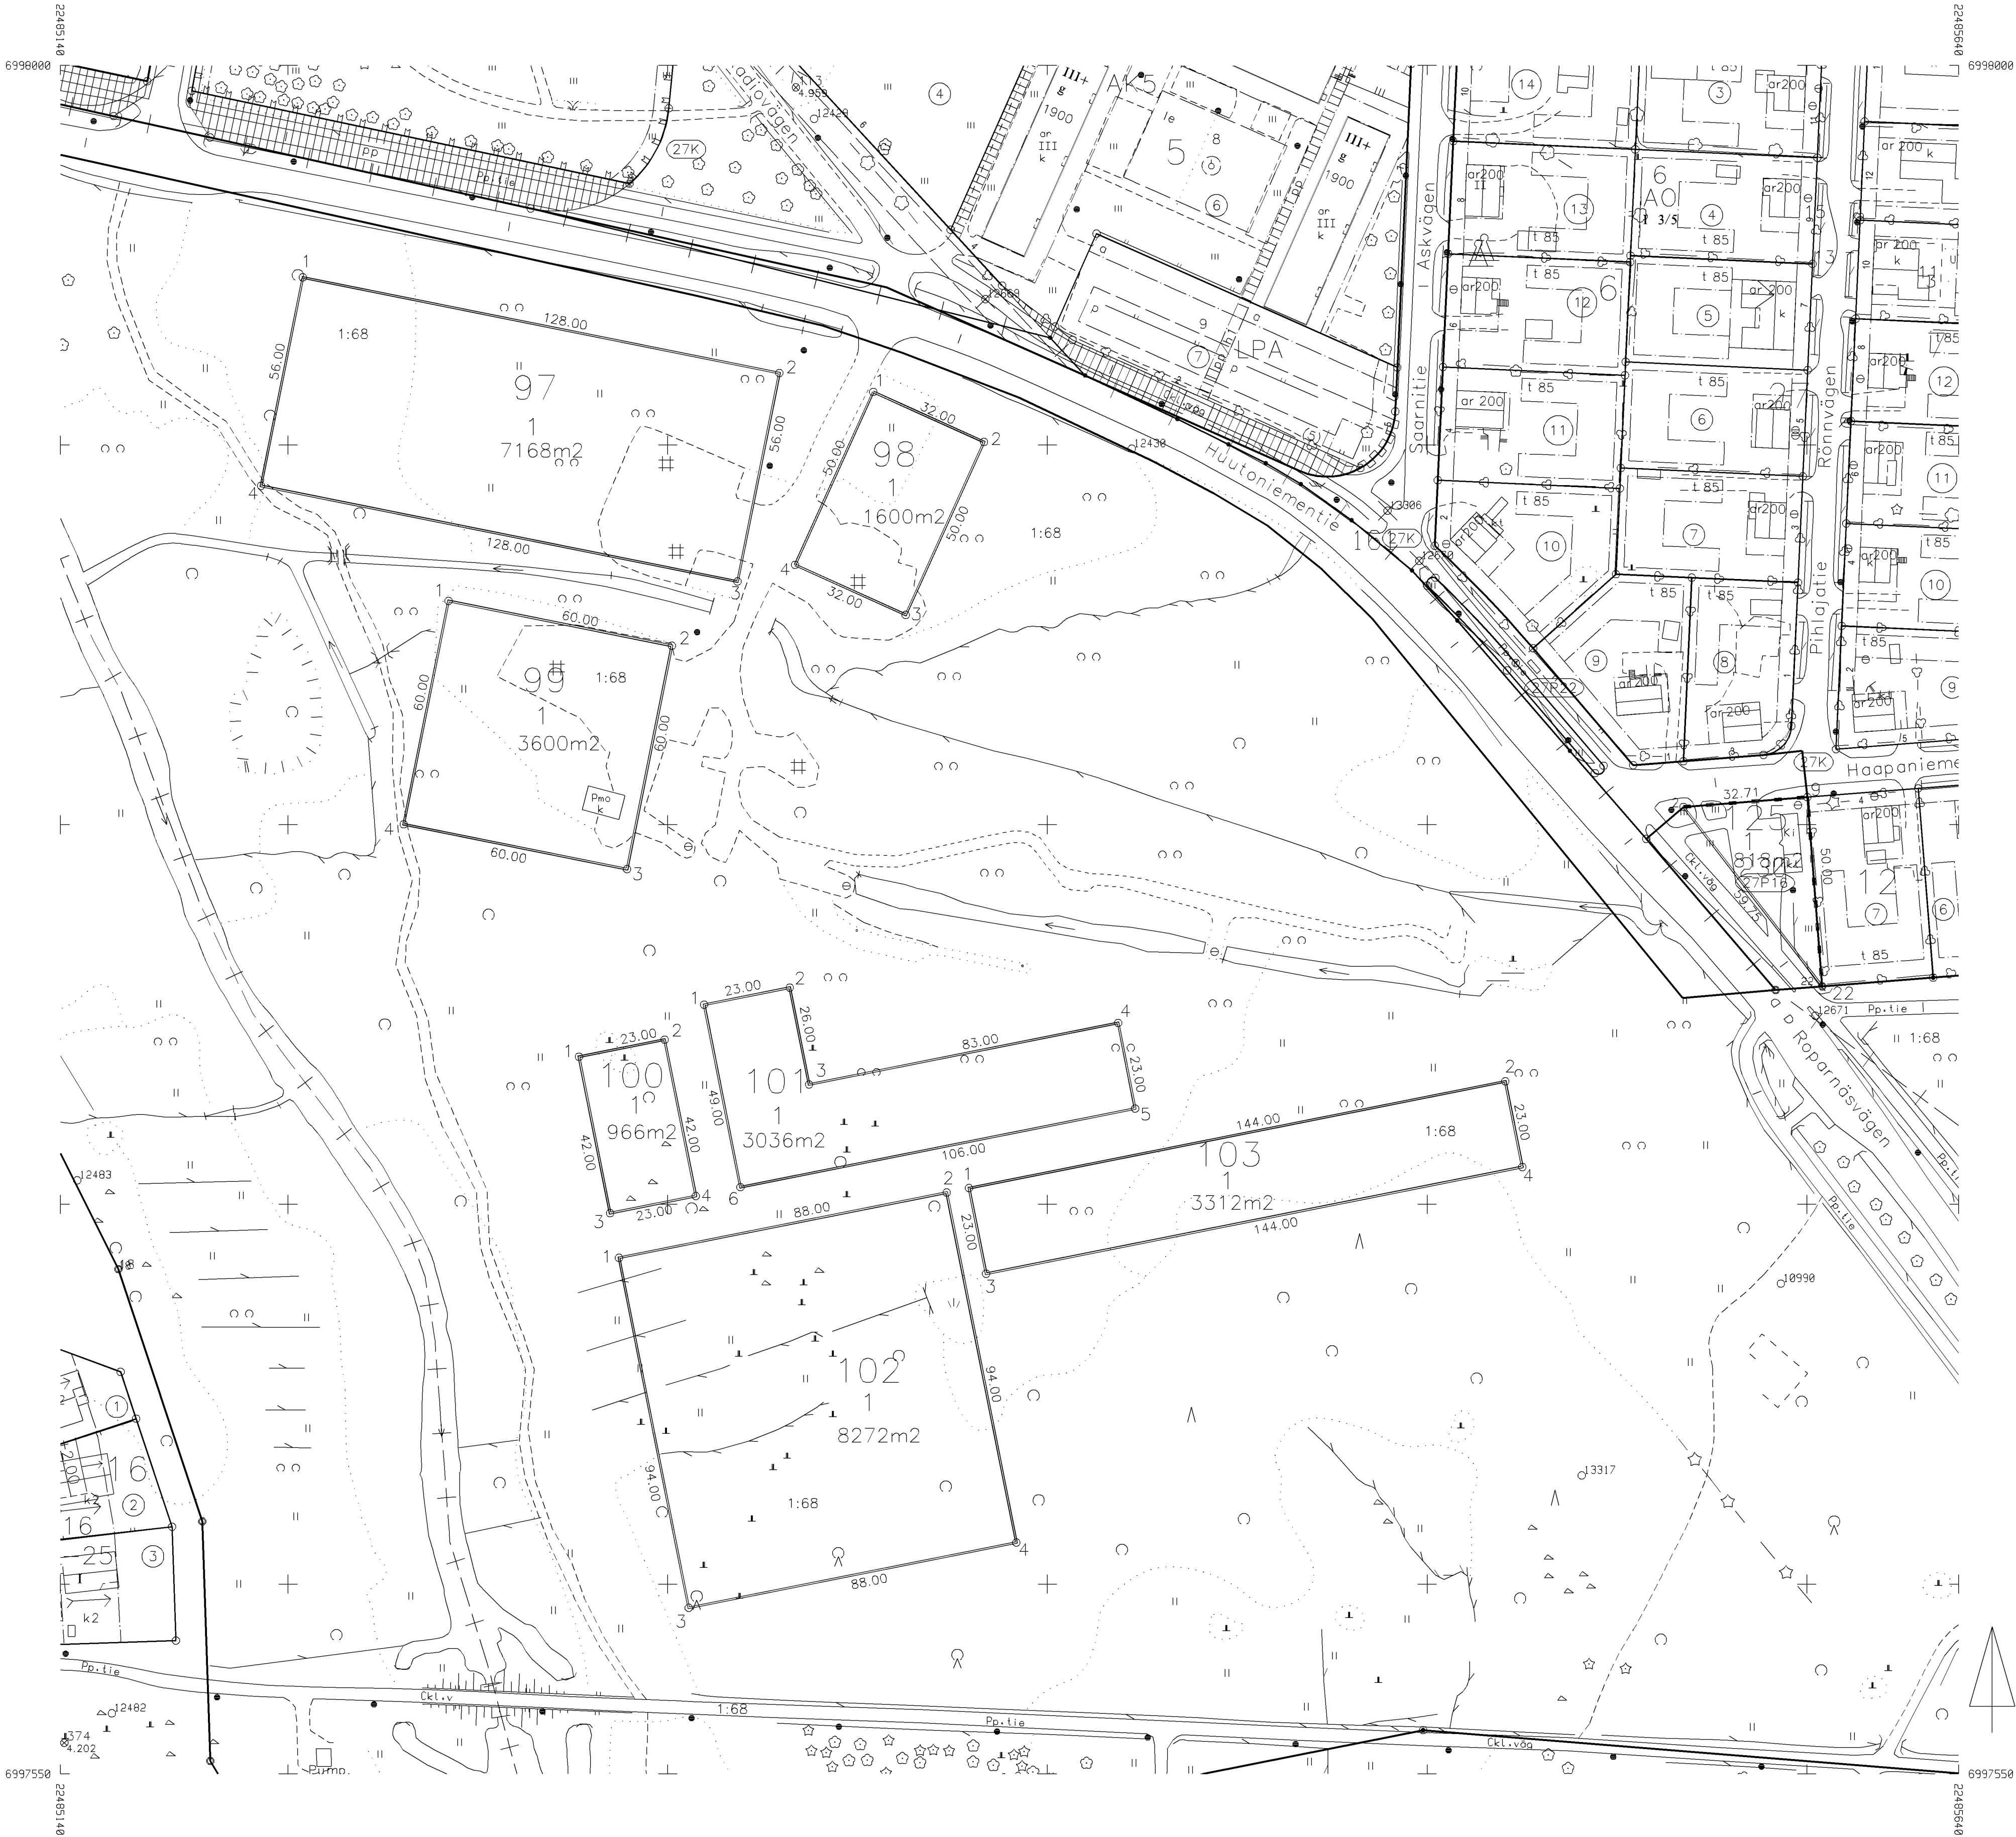

KOORDINAATTILUETTELO				KOORDINATFÖRTECKNING			
Tasokoordinaatisto/Plankoordinatsystem: ETRS-GK22				Korkeusjärjestelmä/Höjdsystem: N2000			
Nro	X	Y	Z	Laatu			
1	6997685.967	22485287.122	0.000				
1	6997704.320	22485379.313	0.000				
1	6997738.928	22485276.579	0.000				
1	6997752.626	22485309.539	0.000				
1	6997858.971	22485242.220	0.000				
1	6997914.030	22485354.099	0.000				
1	6997944.188	22485203.856	0.000				
2	6997703.148	22485373.429	0.000				
2	6997732.435	22485520.542	0.000				
2	6997743.418	22485299.137	0.000				
2	6997757.117	22485332.096	0.000				
2	6997804.719	22485567.499	0.000				
2	6997847.163	22485301.047	0.000				
2	6997900.839	22485383.253	0.000				
2	6997918.997	22485329.353	0.000				
3	6997593.776	22485305.475	0.000				
3	6997681.762	22485383.804	0.000				
3	6997697.736	22485284.779	0.000				
3	6997731.617	22485337.173	0.000				
3	6997788.337	22485289.239	0.000				
3	6997855.285	22485362.642	0.000				
3	6997864.092	22485318.332	0.000				
4	6997610.957	22485391.782	0.000				
4	6997702.226	22485307.337	0.000				
4	6997709.877	22485525.033	0.000				
4	6997747.823	22485418.575	0.000				
4	6997800.145	22485230.412	0.000				
4	6997868.476	22485333.487	0.000				
4	6997889.283	22485192.836	0.000				
5	6997725.265	22485423.066	0.000				
6	6997704.569	22485319.106	0.000				
9	6997807.294	22485600.103	0.000				
22	6997757.451	22485604.041	0.000				

MUODOSTUMINEN

KIINTEISTO	P-ALA	OSAPINTA-ALA	KIINTEISTO	OSA	M-ALA	KIINTEISTON NIMI
905-26-97-1	7168	7168	905-416-1-68	Osa		VAASAN KAUPUNKI - VA
905-26-98-1	1600	1600	905-416-1-68	Osa		VAASAN KAUPUNKI - VA
905-26-99-1	3600	3600	905-416-1-68	Osa		VAASAN KAUPUNKI - VA
905-26-100-1	966	966	905-416-1-68	Osa		VAASAN KAUPUNKI - VA
905-26-101-1	3036	3036	905-416-1-68	Osa		VAASAN KAUPUNKI - VA
905-26-102-1	8272	8272	905-416-1-68	Osa		VAASAN KAUPUNKI - VA
905-26-103-1	3312	3312	905-416-1-68	Osa		VAASAN KAUPUNKI - VA
905-27-125-1	818	818	905-27-9903-16	Osa		

SITOVA		BINDANDE		1:1000		VAASA-VASA	
TONTTIJAKO		TOMTINDELNING					
ASEMAKAAVA STADSPLAN		905:1128		VAHVISTETTU FASTSTÄLLD		KARTTALEHDET KARTELLER	
EDellinen tonttijako FÖREGÅENDE TOMTINDELNING						TJUNRO TINR	
LASKI LÄSN		BTU		POHJAKARTAN HYVÄKSYI JA TONTTILAJON LAATI GRUNDKARTAN GODKÄND OCH TOMTINDELNINGEN UPPGJÖRD AV		KAUP OSA STADSDEL	
PIIRIT RITARE		KA		KIINTEISTOINSINÖÖRI FASTIGHETSINGENJÖR		KORTTELI 26-97,98,99,100,101,102,103 KVARTER 27-125-1	
TARK GRANSK		BTU				TONTIT TOMTERNA	
02.09.2025		Benjamin Tulonen				MUUTTONTIT TOMTER SÖMÄNDRATS	
KAUPUNGINHALLITUS HYVÄKSYNYT GODKÄND AV STADSFÖRVALTNINGEN							