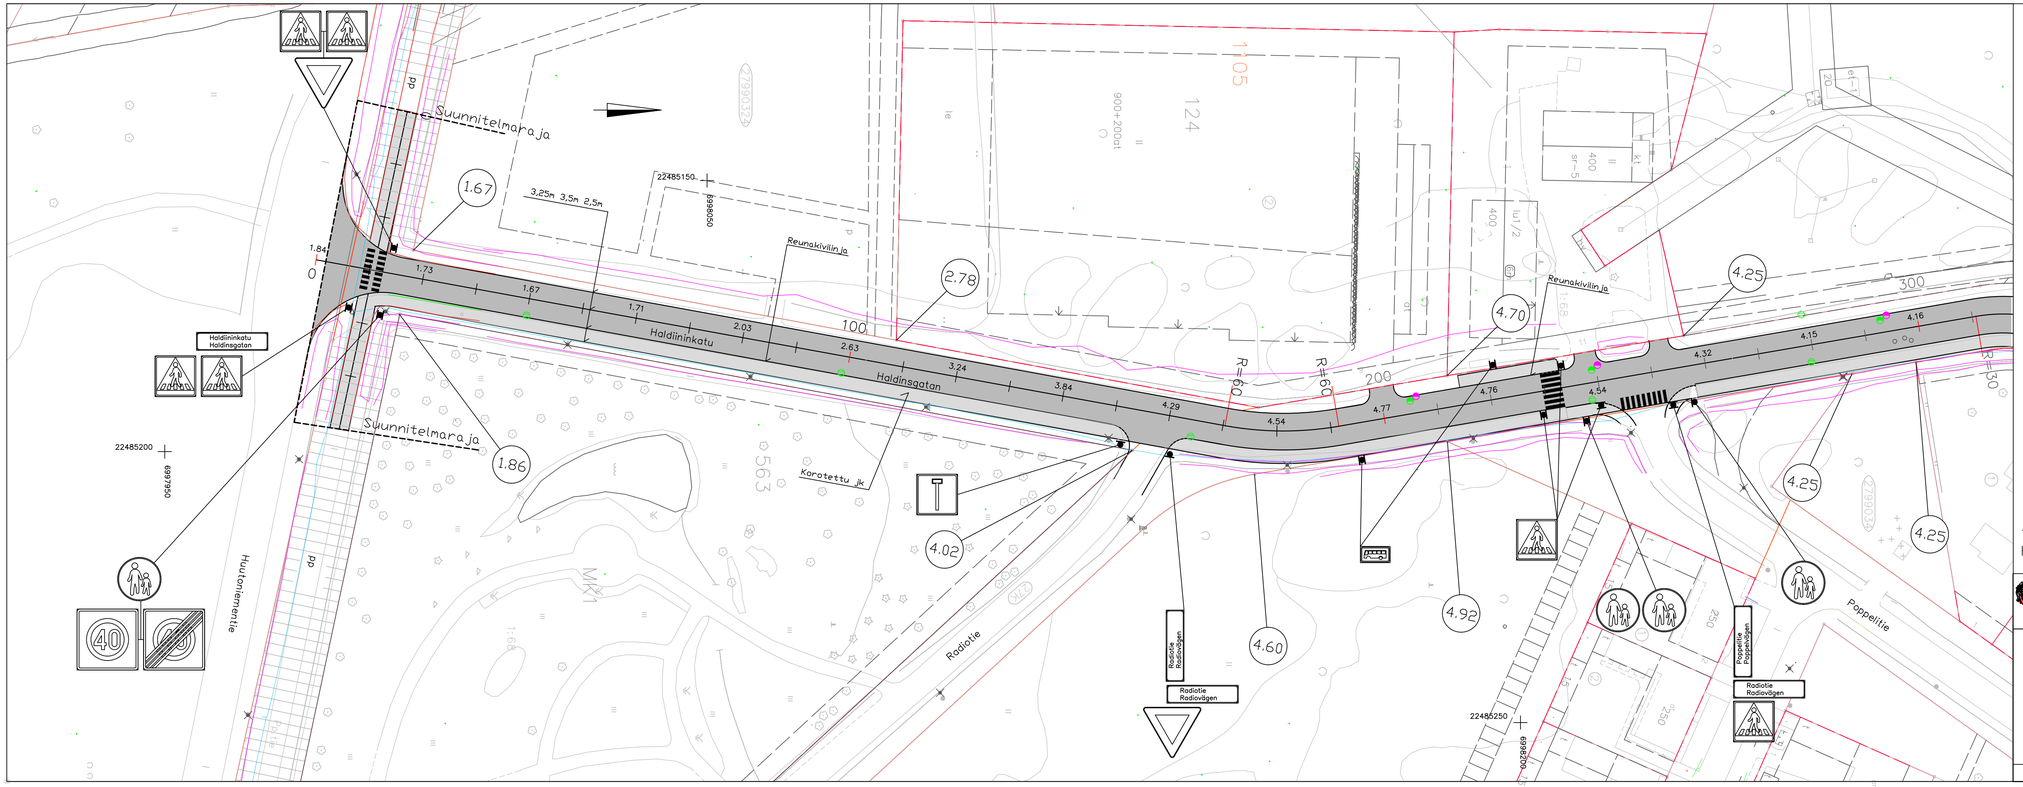
Suunnitelmaraja
Suunnitelmaraja
Haldiininkatu
Haldinsgatan
Reunakivilinja
Reunakivilinja
Korotettu jk
Radiotie
Radiovägen
Radiotie
Radiovägen
Radiotie
Radiovägen
Poppelitie
Poppelivägen
Huutoniementie
Haldiininkatu
Haldinsgatan
3,25m 3,5m 2,5m
1.84
1.73
1.67
1.71
2.03
2.63
3.24
3.84
4.29
4.54
4.77
4.76
4.54
4.32
4.15
4.16
1.67
1.86
2.78
4.70
4.25
4.25
4.25
4.02
4.60
4.92
R=60
R=60
R=50
0
100
200
300
22485150
22485200
22485250
6998550
6997950
6998200
6998469
40
20
MK1
563
124
1105
900+200at
400
sr-5
kt
lu1/2
20
1:66
1:68
1:50
1:250
1:250
1:250