


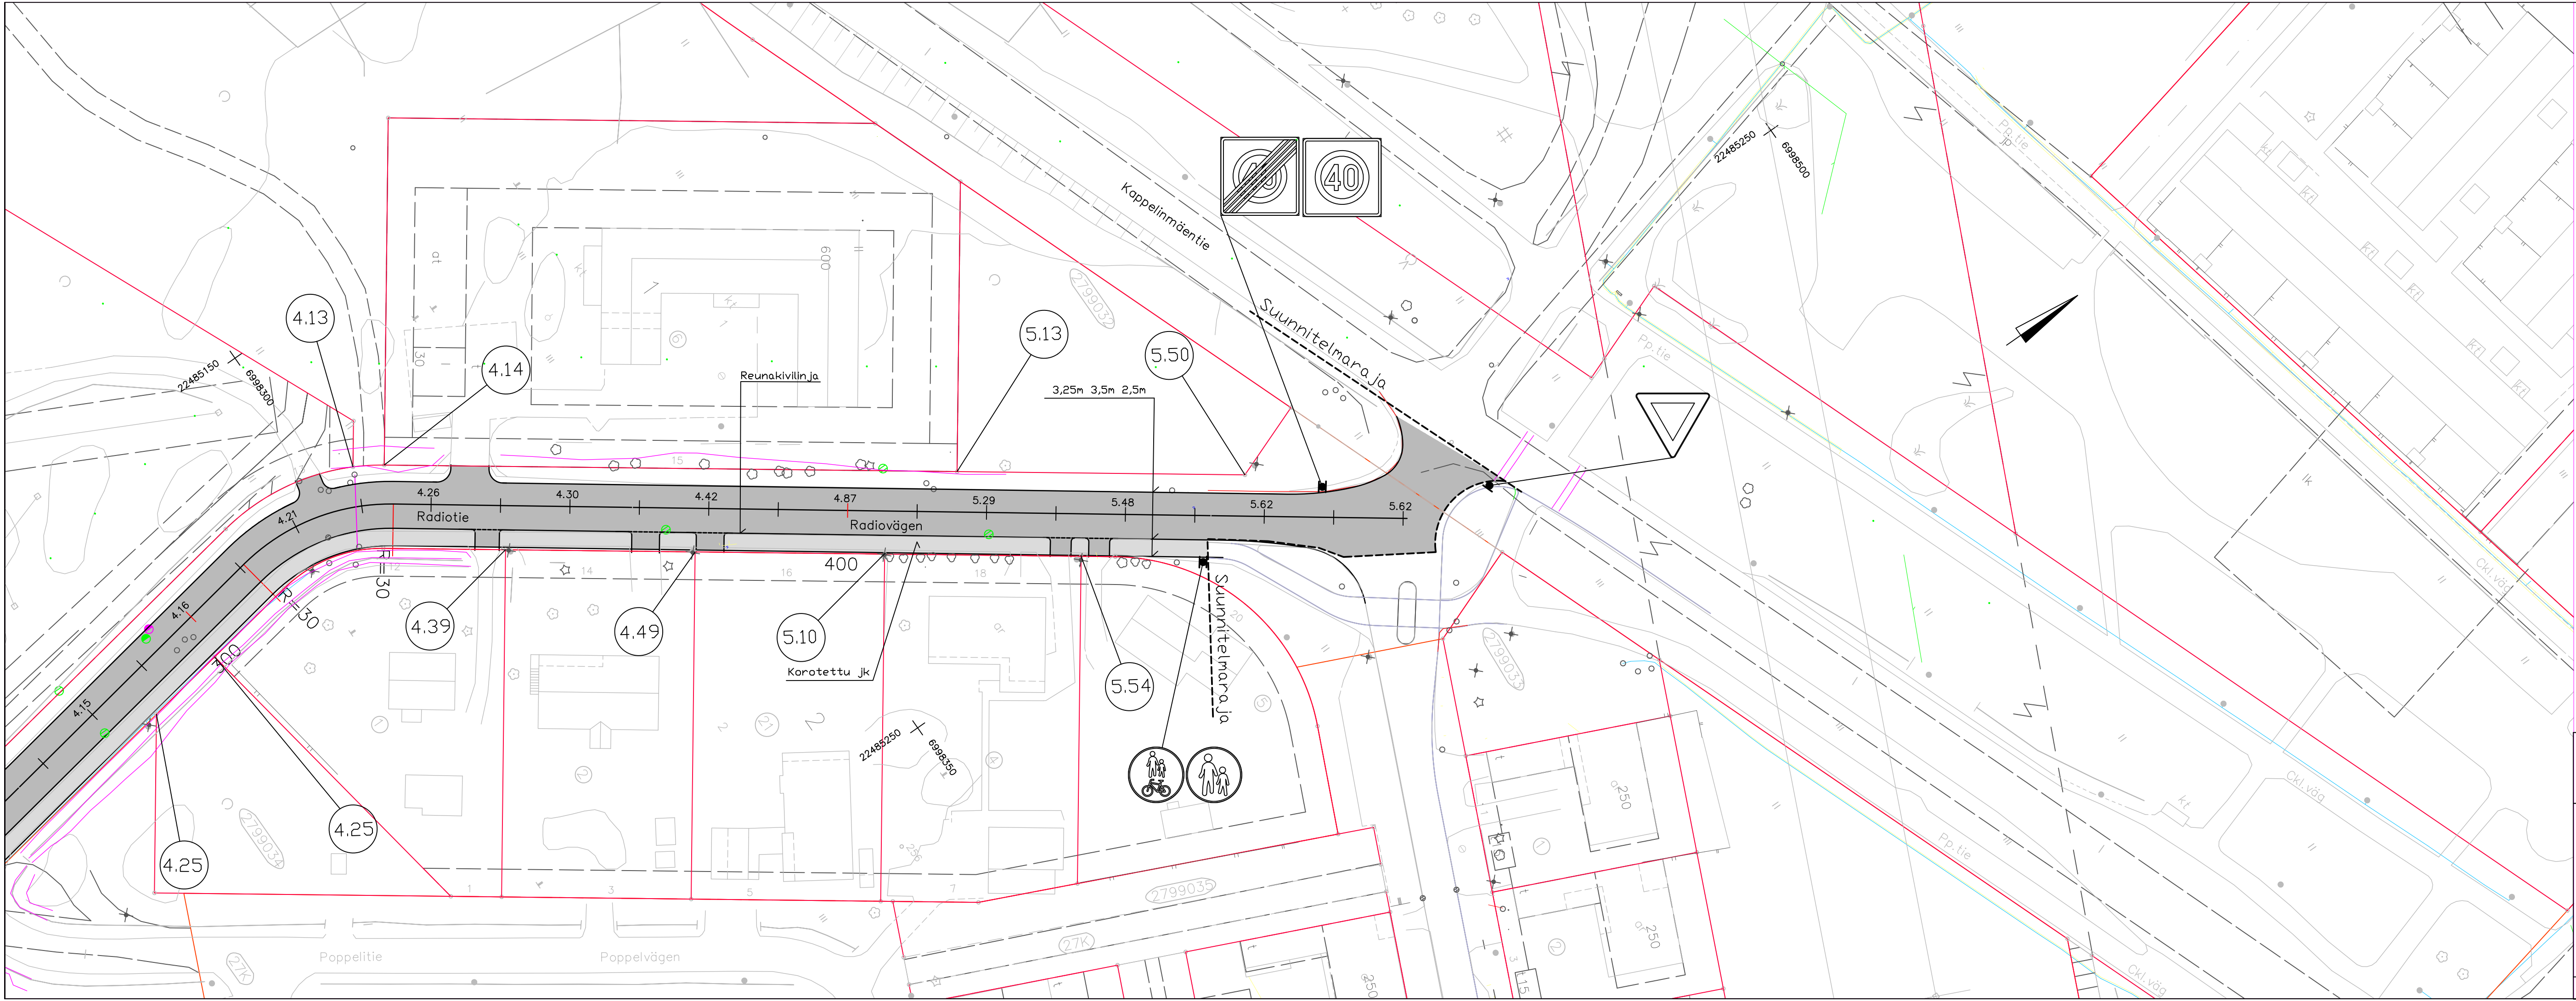

Tasokoordinaatisto ETRS-GK22
Korkeusjärjestelmä N2000

Vaasan kaupungin tekninen virasto Kuntateknikka Vasa stads tekniska verk Kommun teknik		HYVÄKS. GODK.		
HAAPANIEMI		TARK. GRANSK.		
		VESIL. VATTENV.		
		LIIK.SUUN. TRAFIKPLAN.		
SUUNN. PLAN.		3.11.2025		
SUHDE SKALA		PIIR.n:o RITN.nr		
1:500		a-2259/a		
hyväksytty		LIITT.PIIRR.n:o SAMMANH.MED. RITN.nr HYVÄKS. GODK.		