


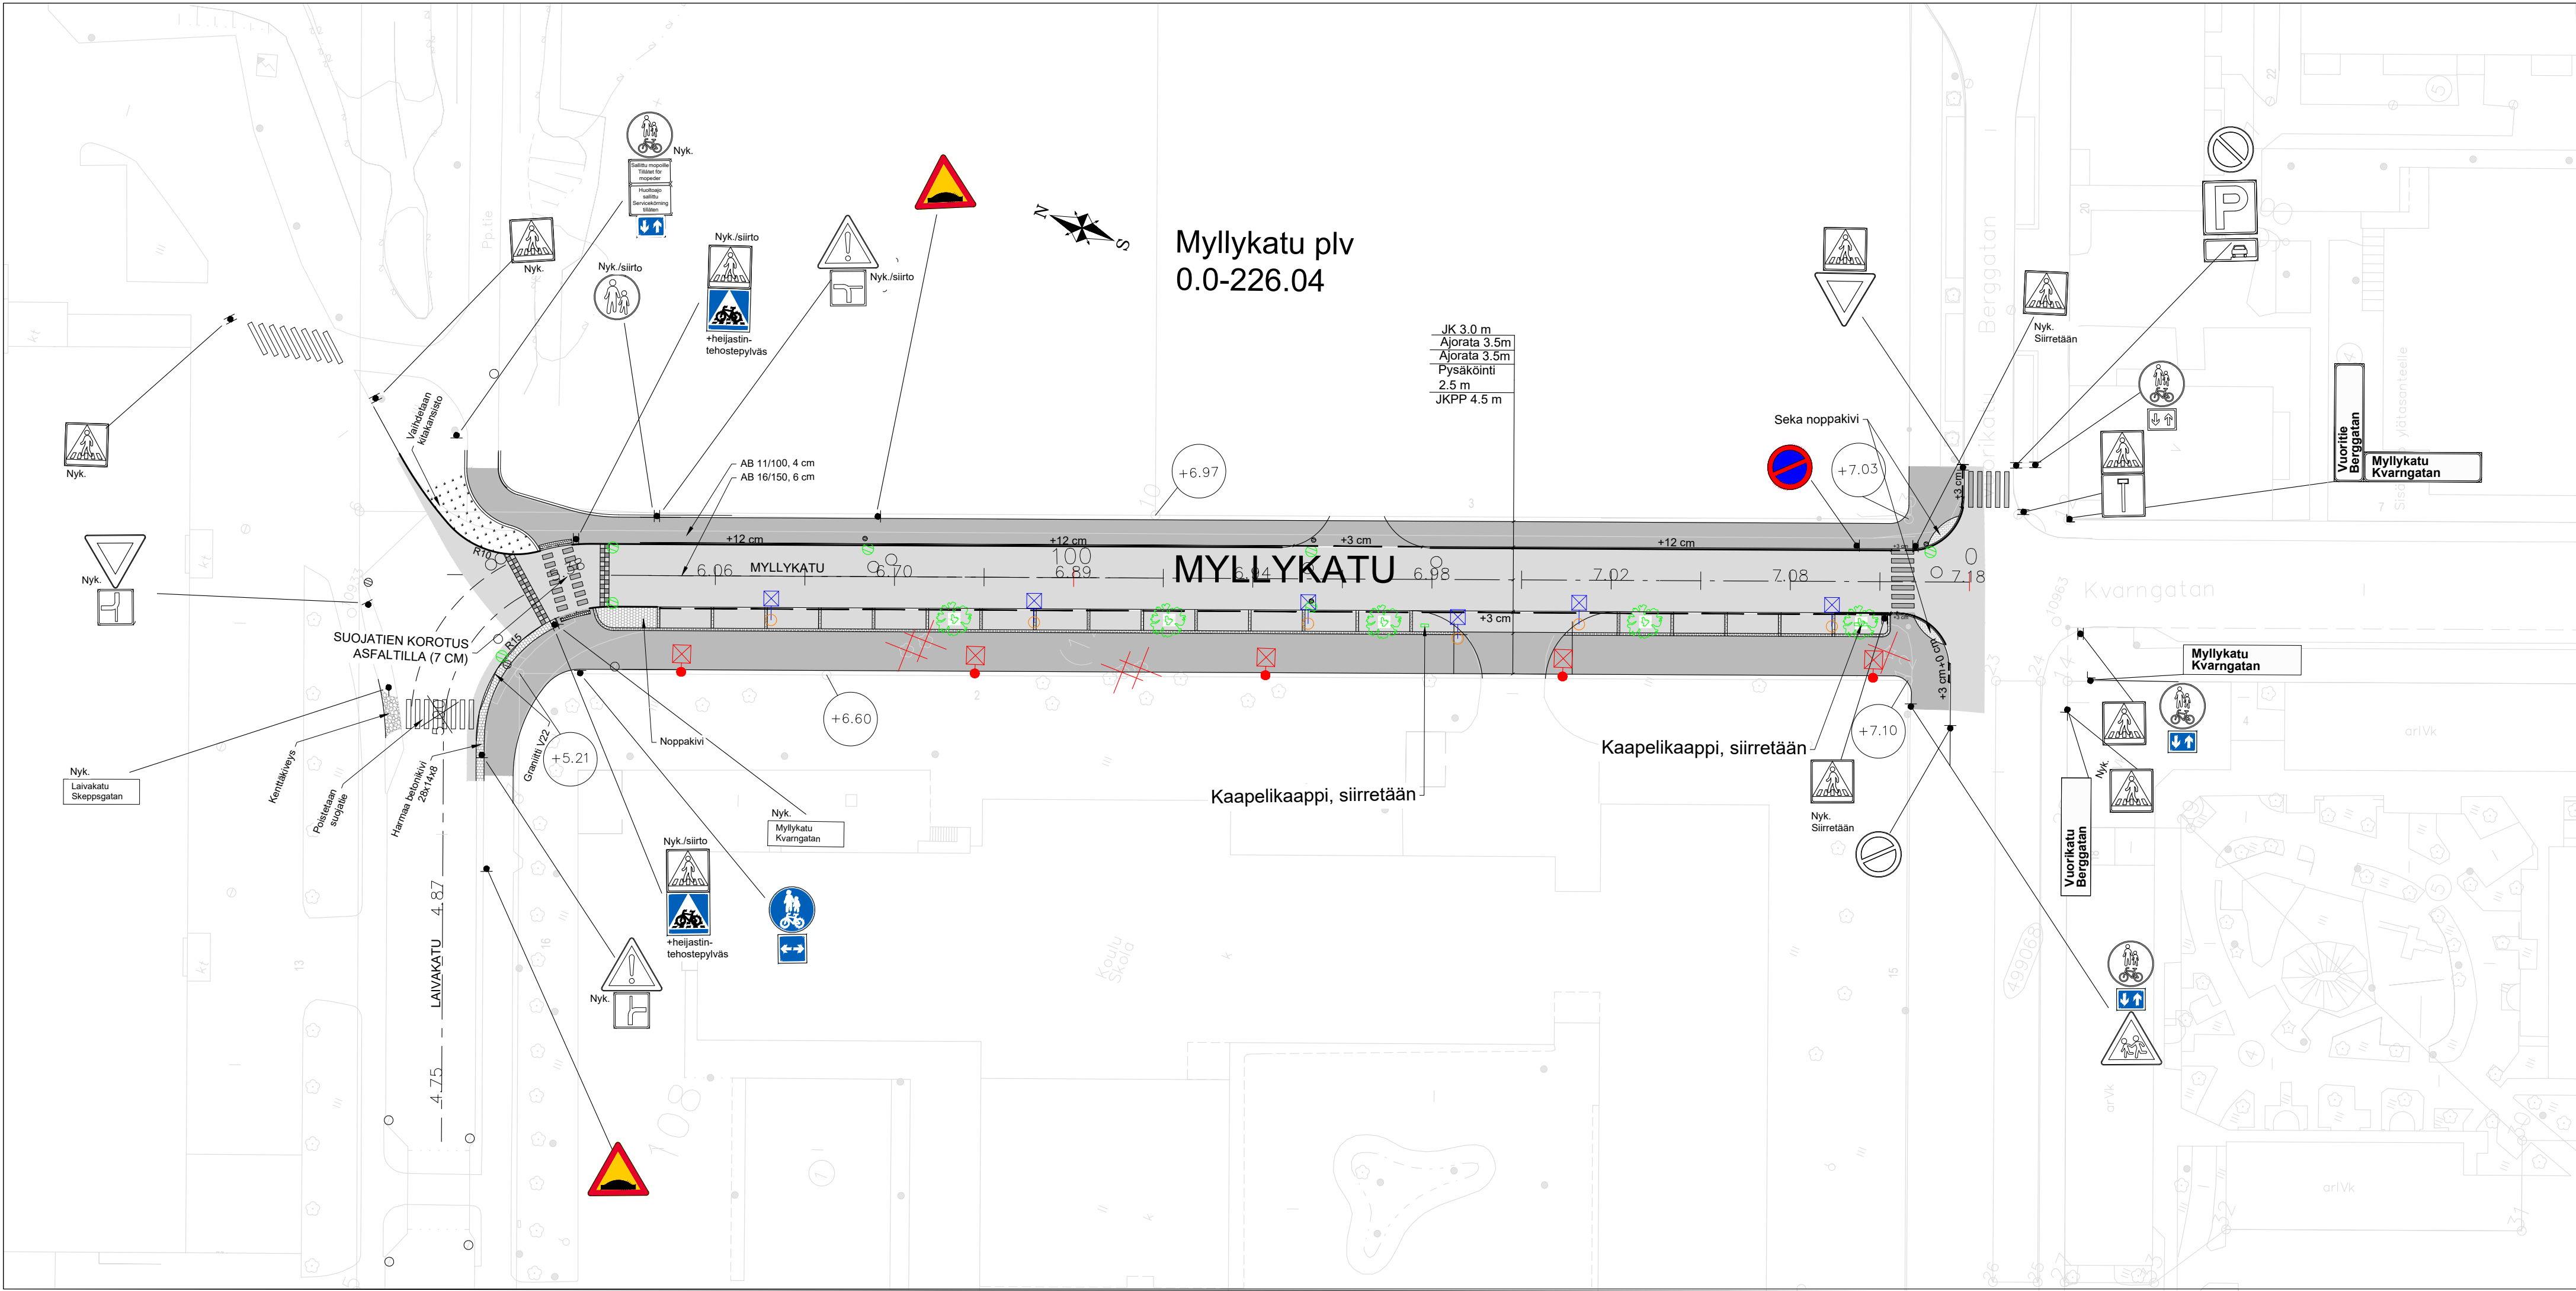

MERKINTÖJEN SELITYKSET

- | | | | |
|--|--|--|-------------------------|
| | Päällyste AB 16, ajorata | | Reunatuki h = 12cm |
| | Päällyste AB 11, Kevyenliikenteen väylä | | Reunatuki h = 3cm |
| | Kenttäkiveys | | Reunatuki h = 0cm |
| | Kiveys | | Liityntäkorkeus |
| | Katuvalaisin | | Poistettavat puut |
| | Hulevesiviemärin tarkastus-/ritiläkansikaivo | | Katukorkeus |
| | Jätevesiviemärin tarkastuskaivo | | Poistettavat valaisimet |
| | Istutettava puu | | |

MERKKI MÄRKE	MUUTOS ÄNDRING	PVM DATUM	SUUNN. PLAN.	TARK. GRANSK.
-----------------	-------------------	--------------	-----------------	------------------

Tasokoordinaatisto: ETRS-GK22
Korkeusjärjestelmä: N2000

 Vaasan kaupunki Kuntateknikka Vasa stad Kommunteknik	HYVÄKS. GODK.		
	TARK. GRANSK.		
VÖYRINKAUPUNKI Myllykatu välillä Vuorikatu - Laivakatu	LIIK.SUUN. TRAFFIKPLAN.		
	SUUNN. PLAN.	27.2.2026	Joonis Dugsie
Katusuunnitelma	SUHDE SKALA		PIIR.n:o RITN.nr
	1:500		a-2261
hyväksytty	LIITT.PIIRR.n:o SAMMANH.MED		RITN.nr
	HYVÄKS. GODK.		