


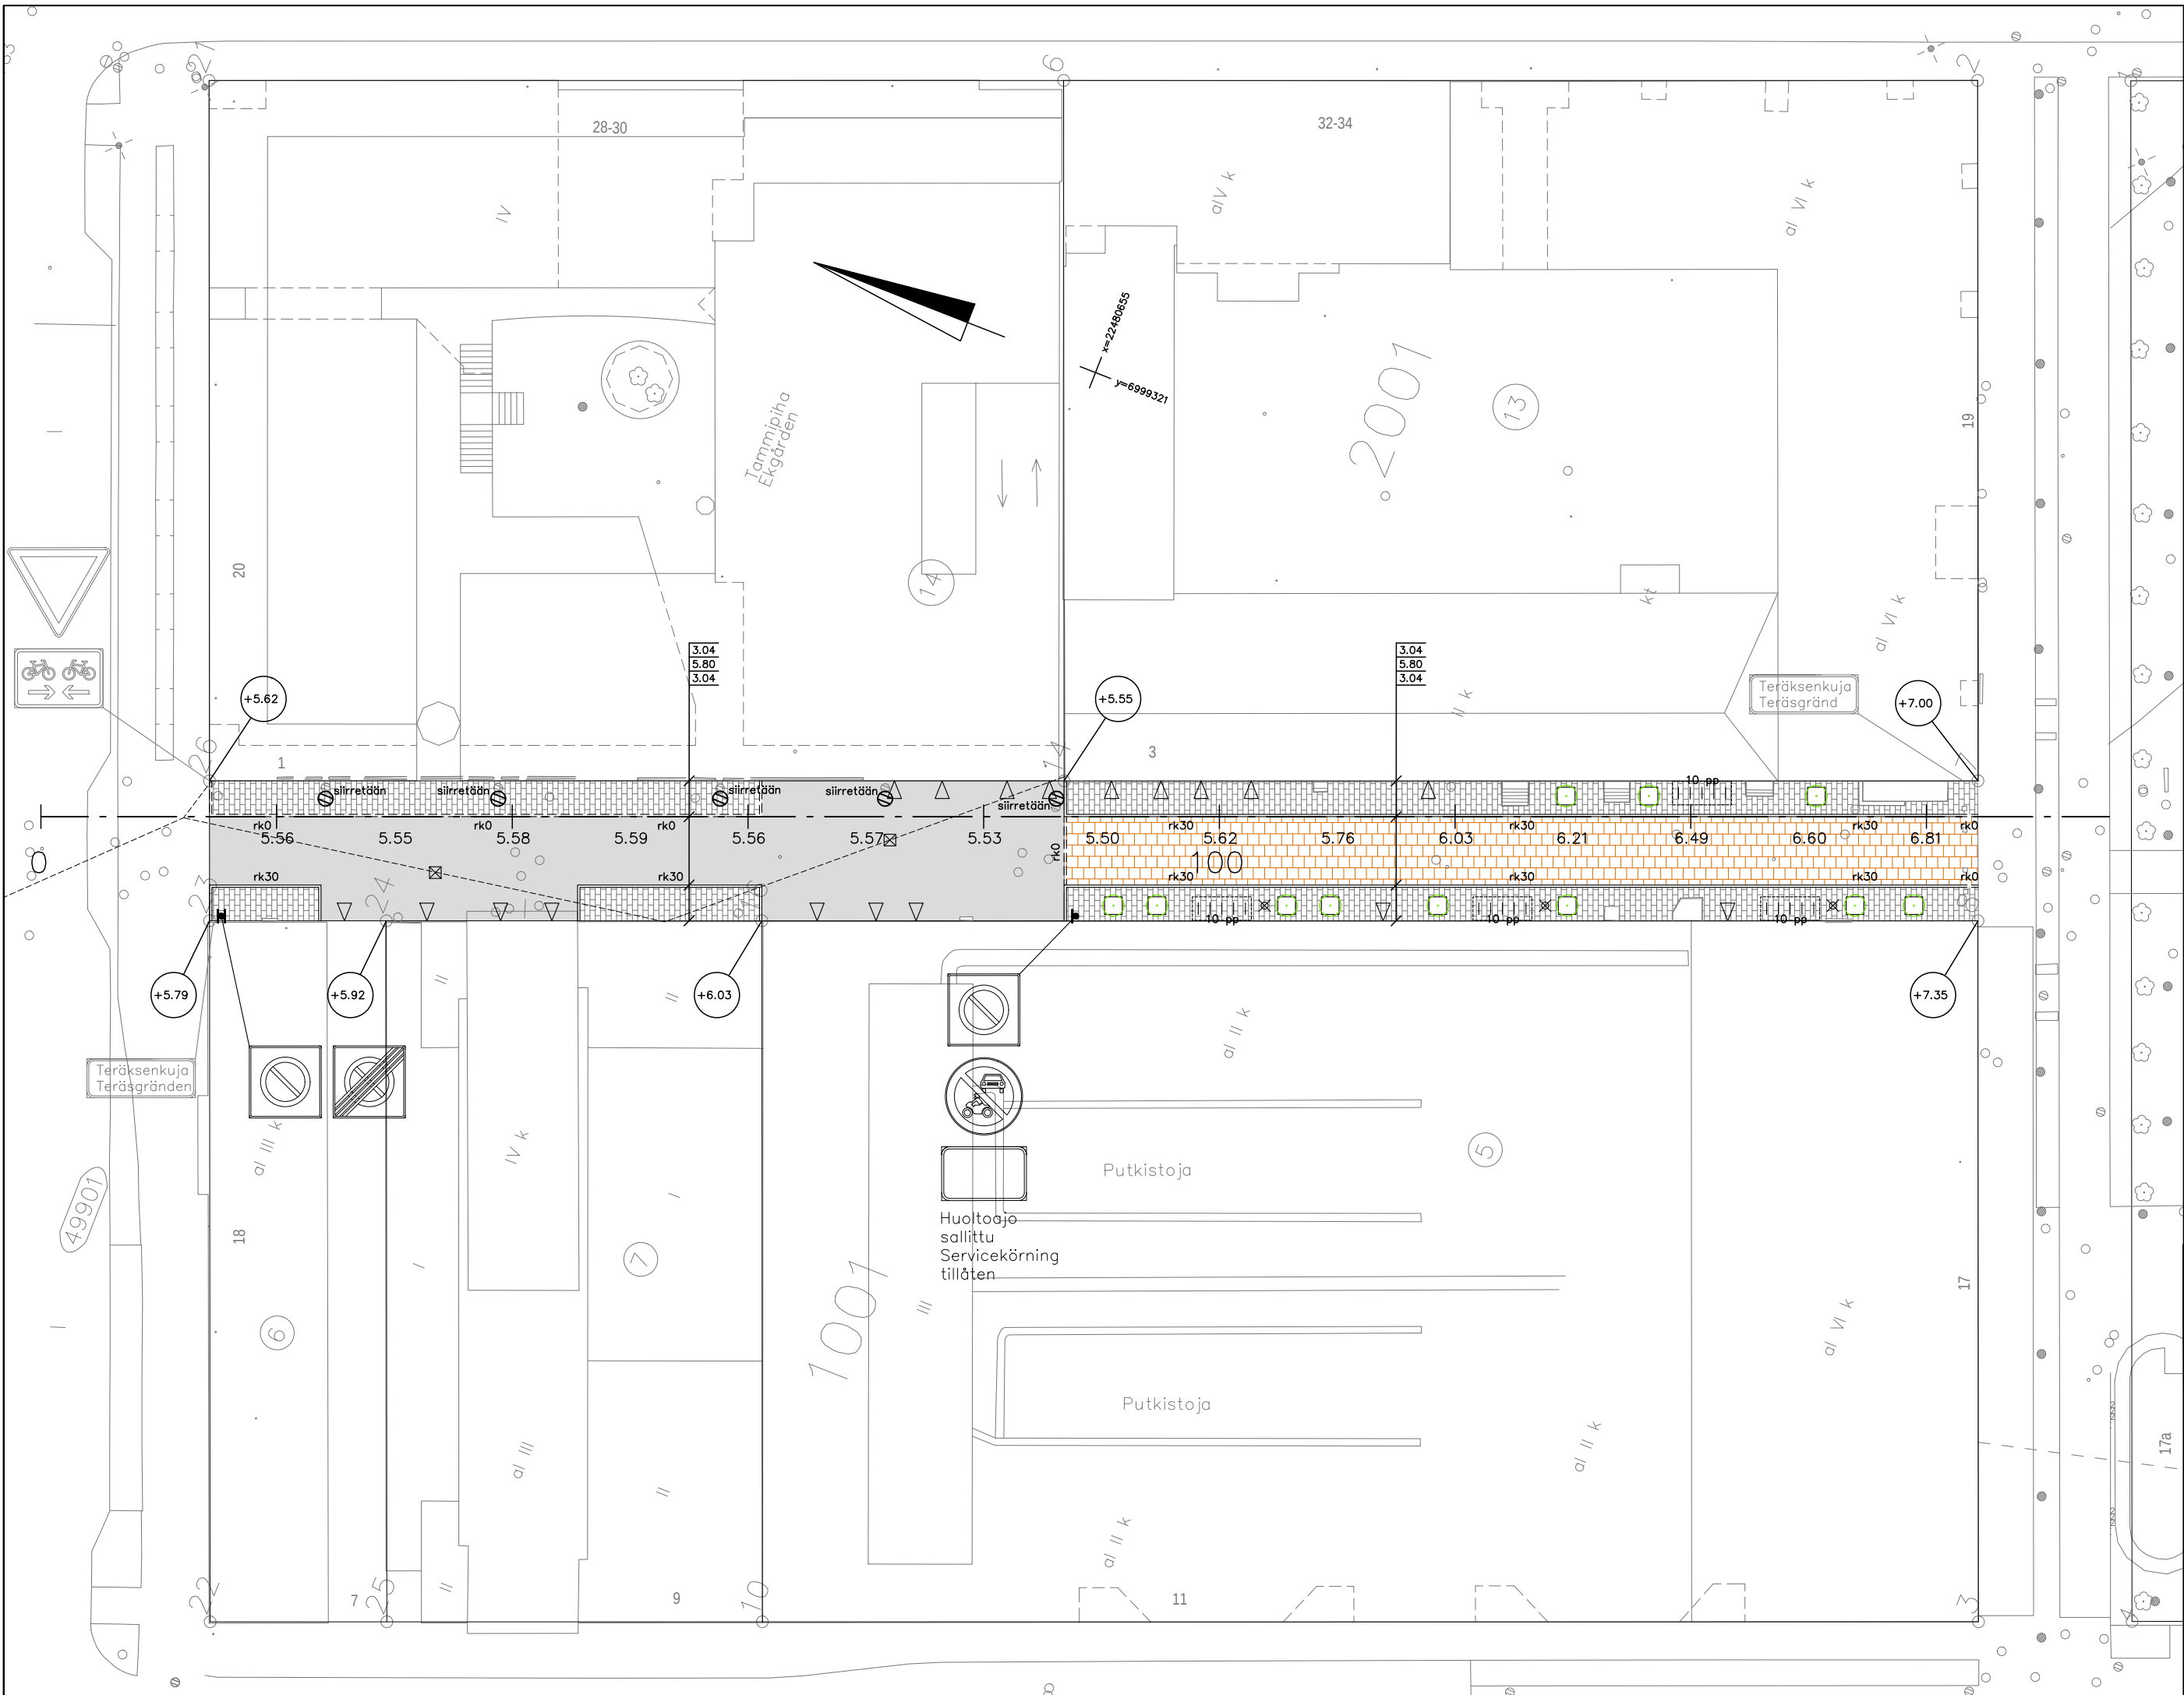

MERKINNÄT

- Graniittireunakivi V170, harmaa, ristipäähakattu – reunakiven näkymä 30 mm
- Graniittireunakivi R170, harmaa, karkeahakattu – reunakiven näkymä 0 mm
- Asfaltti
- Graniittinupukivi, harmaa, lohkottu – 220 x 140 x 140, riviladonta
- Graniittilaatta, Baltic Brown, poltettu pinta – 300 x 300 x 100, riviladonta
- Corten istutusastia, esim. Haveno Nelikaari – 1500 x 1500 x 800
- Polkupyöräpaikka ja paikkojen lukumäärä – 1000 x 900, esim. Lehtovuori U2, rst, uppoasennus
- Ritiläkaivo
- Pylväsvalaisin, Eclatec Orna + Lyre-vasi – valopisteen korkeus 4.6 m
- Vaijerivalaisin ja vaijeri, Eclatec Elipt – valopisteen korkeus 8 m

Tasokoordinaatisto: ETRS-GK22
Korkeusjärjestelmä: N2000



Vaasan kaupungin tekninen virasto
Kuntateknikka
Vasa stads tekniska verk
Kommunteknik

HYVÄKS. GODK.		
TARK. GRANSK.		
Vaasan Vesi Vasa Vatten		
LIIK.SUUN. TRAFIKPLAN.		
SUUNN. PLAN.		JK
SUHDE SKALA 1:500	PIIR.n:o RITN.nr a-2265	
LIITT.PIIRR.n:o SAMMANH.MED RITN.nr		
HYVÄKS. GODK.		

KESKUSTA

Teräksenkuja

Katusuunnitelma

hyväksytty