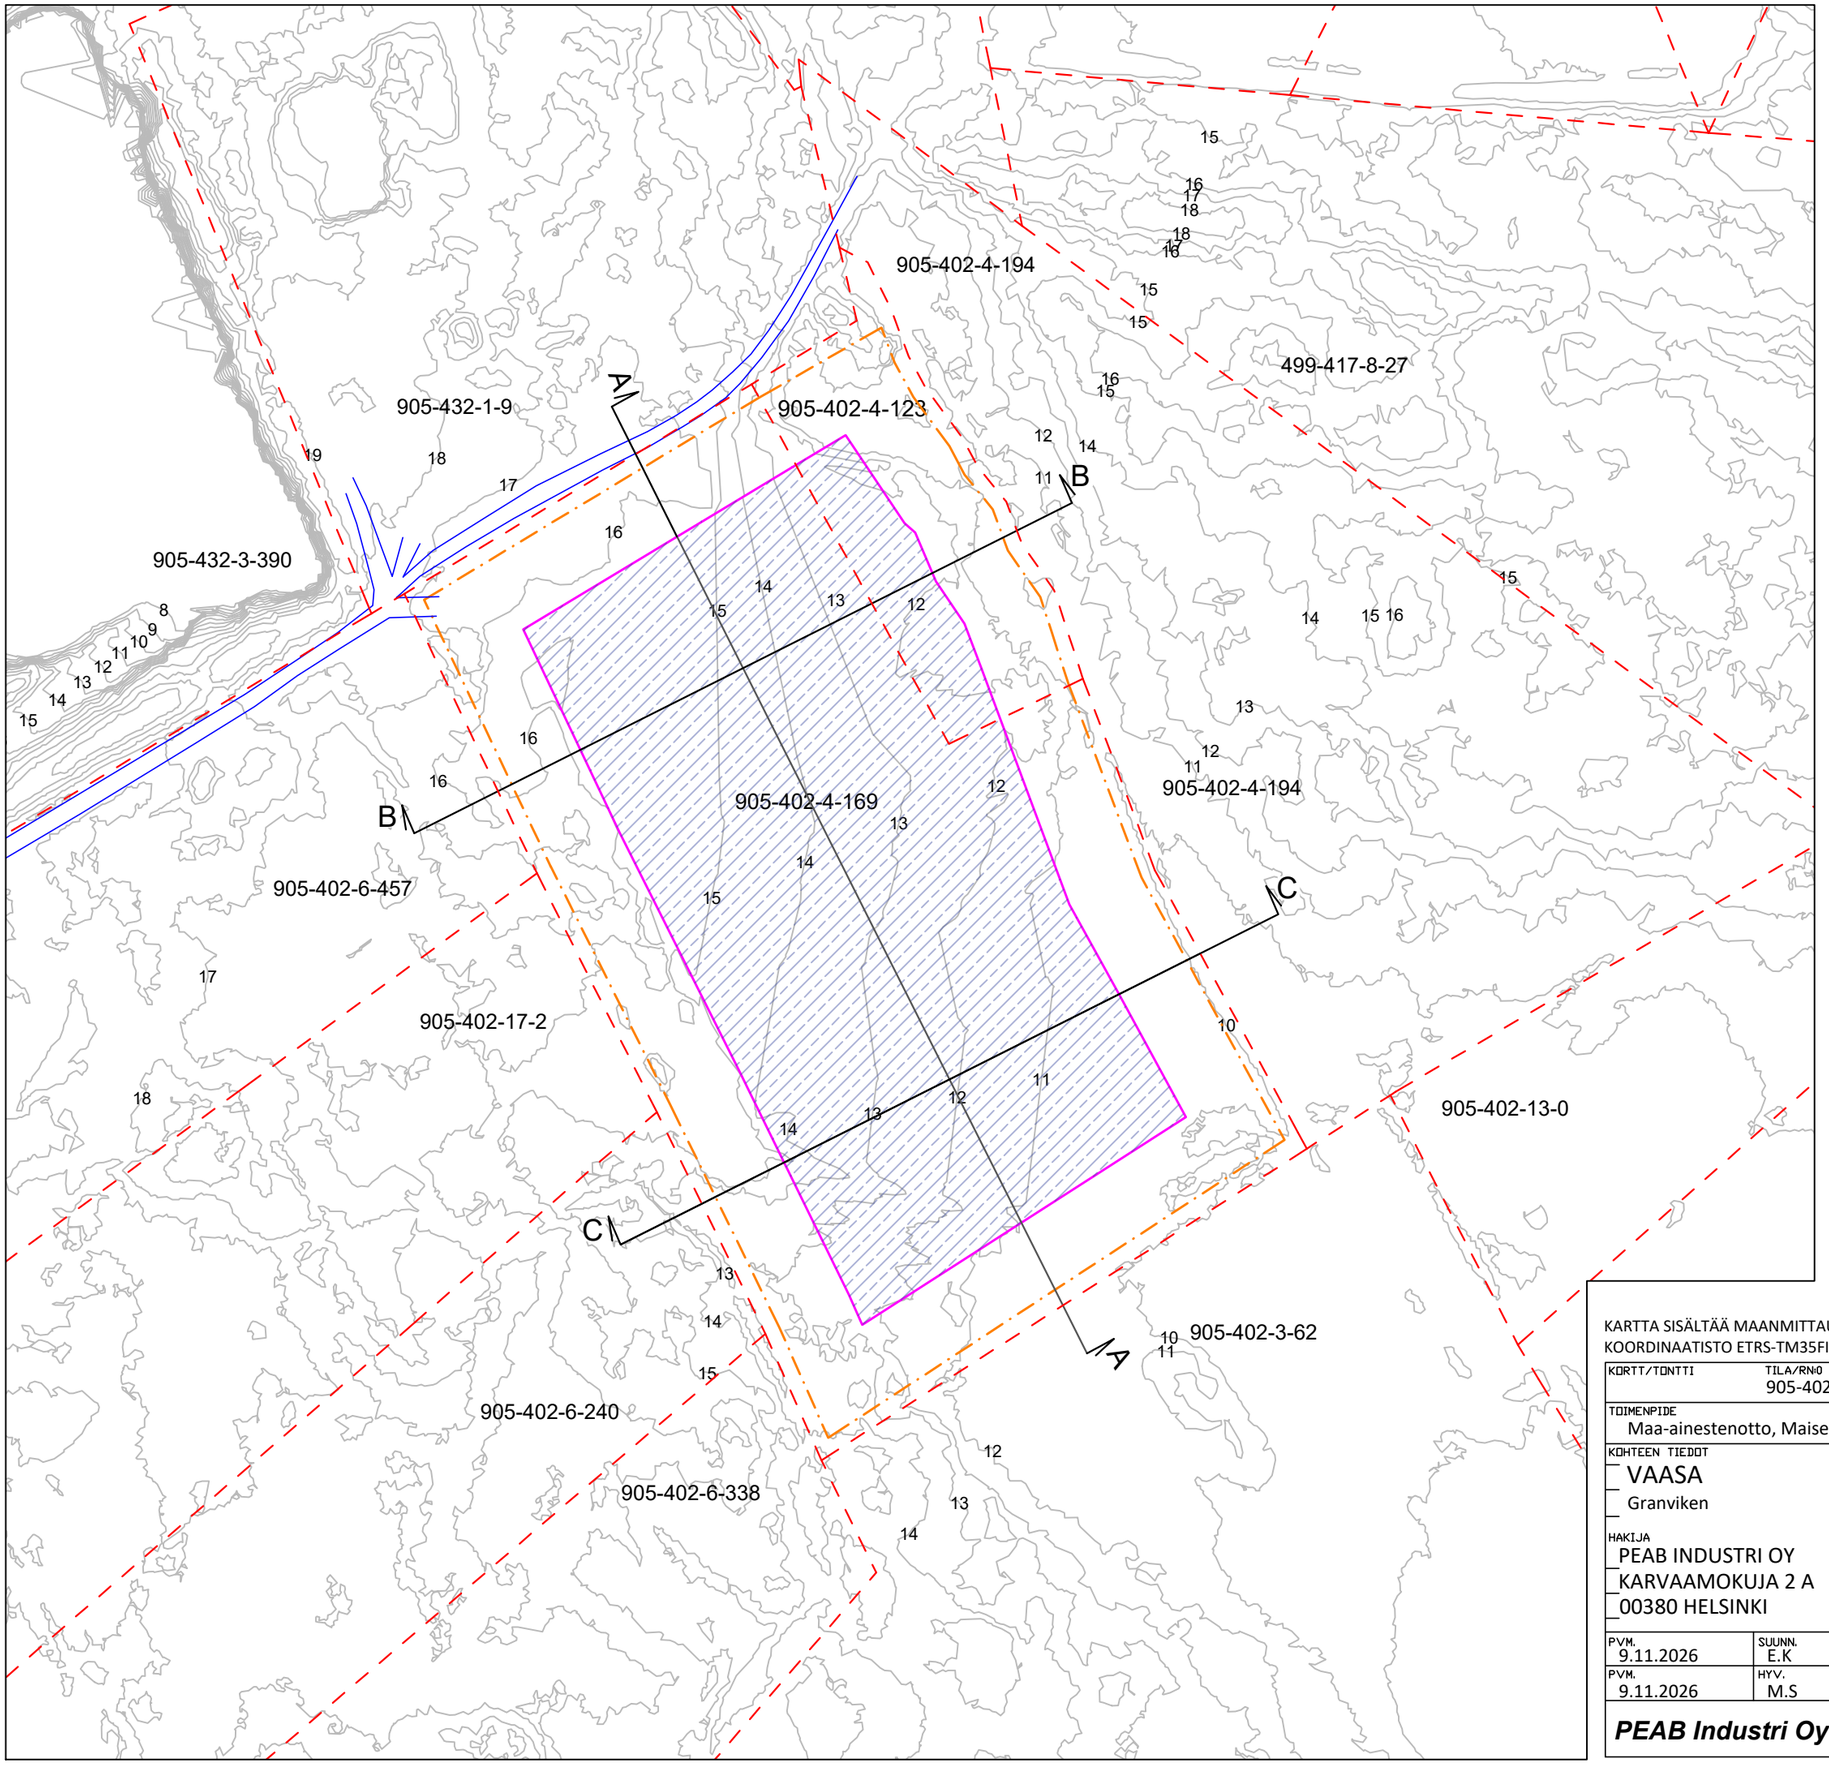


Suunnitelma-alue (5,2 ha)

Ottamisalue (3,1 ha)

Tie

Kiinteistön raja

Ottamisalue täytetään alueelle vastaanotettavilla maa-aineksilla. Täyttömäärä on noin 557 000 m^3

Leikkaukset

KARTTA SISÄLTÄÄ MAANMITTAUSLAITOKSEN MAASTOTIETOKANNAN AINEISTOA
KOORDINAATISTO ETRS-TM35FIN, KORKEUSJÄRJ. N2000

KORTT/TONTTI TILA/RNRO 905-402-4-169 RAHKO, 905-402-4-123 GRANVIKEN	
TOIMENPIDE Maa-ainestenotto, Maisemointi	PIIRUSTUSLAJI
KOHTEEN TIEDOT VAASA Granviken HAKIJA PEAB INDUSTRI OY KARVAAMOKUJA 2 A 00380 HELSINKI	PIIRUSTUKSEN SISÄLTÖ Suunnitelmakartta Lopputilanne 1:2000
PVM. 9.11.2026 / SUUNN. E.K PVM. 9.11.2026 / HYV. M.S ***PEAB Industri Oy***	TYÖ NRO 1 / PIIR. NRO 2 / VIRANOMAISTEN MERKINTÖJÄ