

LEIKKAUS A-A

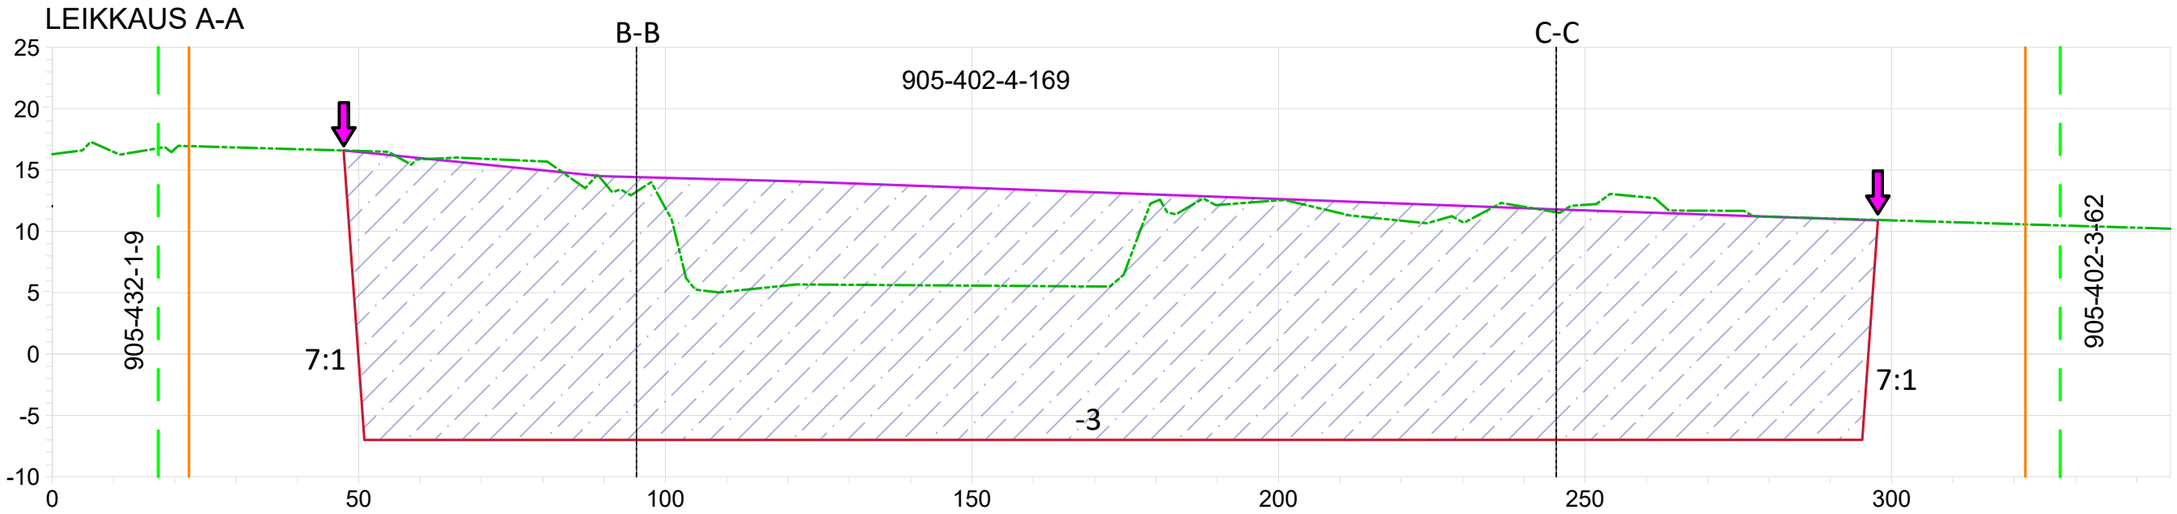

LEIKKAUS B-B

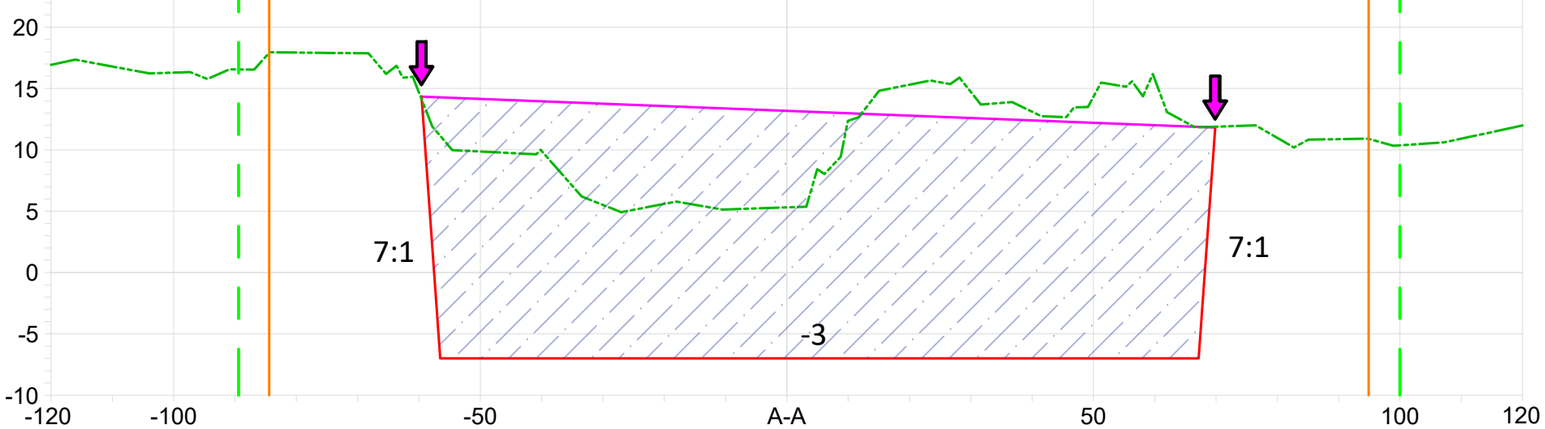


Nykyinen maanpinta
Louhintapinta
Lopullinen täyttöpinta
Ottamisalueen raja
Suunnitelma-alueen raja
Kunnan- / kiinteistön raja
Kiinteistön raja
−3 Suunniteltu pohjataso
7:1 Louhintakaltevuus
Ottamisalue täytetään alueelle vastaanotettavilla maa-aineksilla.Täyttömäärä on noin 557 000 m^3

KARTTA SISÄLTÄÄ MAANMITTAUSLAITOKSEN MAASTOTIETOKANNAN AINEISTOA
KOORDINAATISTO ETRS-TM35FIN, KORKEUSJÄRJ. N2000


KORTT/TONTTI	TILA/RNO
	905-402-4-169 RAHKO, 905-402-4-123 GRANVIKEN
TOIMENPIDE: Maa-ainestenotto	PIIRUSTUSLAJI:
KOHTEEN TIEDOT: VAASA, Granviken	PIIRUSTUKSEN SISÄLTÖ: Suunnitelmakartta, Leikkauskuva A-A,B-B, 1:1000 / 500
HAKIJA: PEAB INDUSTRI OY, KARVAAMOKUJA 2 A, 00380 HELSINKI	

PVM.	SUUNN.	TYÖ NRO	PIIR. NRO	VIRANOMAISTEN MERKINTÖJÄ
9.11.2026	M.S	1	3	
PVM. 9.11.2026	HYV. M.S			

PEAB Industri Oy

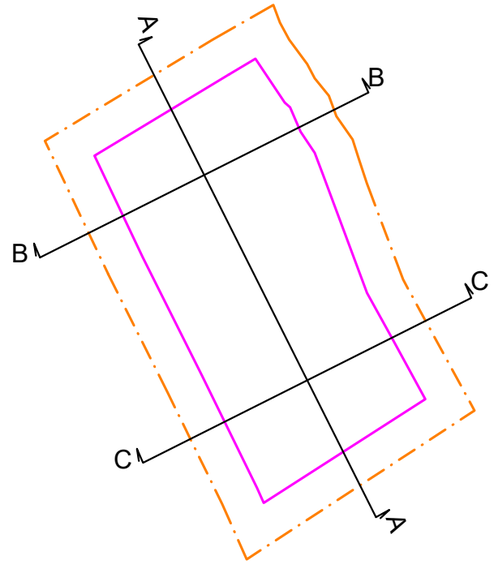

LEIKKAUS C-C

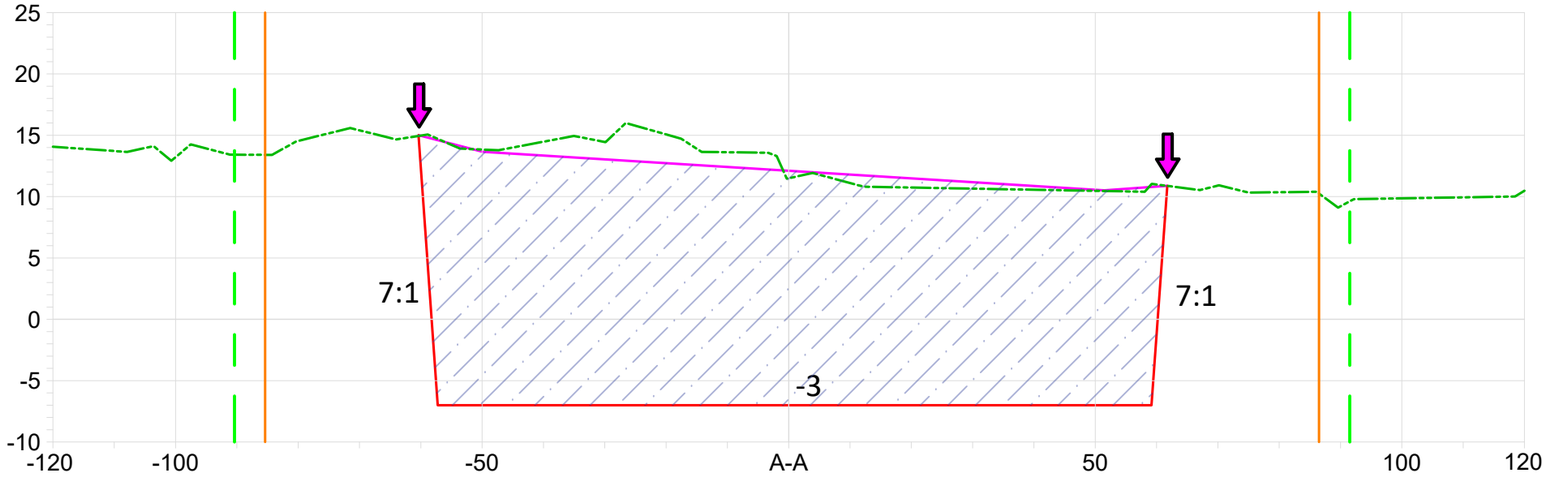

Nykyinen maanpinta

Louhintapinta

Lopullinen täyttöpinta

Ottamisalueen raja

Suunnitelma-alueen raja

Kunnan- / kiinteistön raja

Kiinteistön raja

−3 Suunniteltu pohjataso

7:1 Louhintakaltevuus

Ottamisalue täytetään alueelle vastaanotettavilla maa-aineksilla.Täyttömäärä on noin 557 000 m^3

KARTTA SISÄLTÄÄ MAANMITTAUSLAITOKSEN MAASTOTIETOKANNAN AINEISTOA
KOORDINAATISTO ETRS-TM35FIN, KORKEUSJÄRJ. N2000

KORTT/TONTTI	TILA/RNRO
	905-402-4-169 RAHKO, 905-402-4-123 GRANVIKEN
TOIMENPIDE: Maa-ainestenotto	PIIRUSTUSLAJI:
KOHTEEN TIEDOT: VAASA, Granviken	PIIRUSTUKSEN SISÄLTÖ: Suunnitelmakartta, Leikkauskuva C-C, 1:1000 / 500
HAKIJA: PEAB INDUSTRI OY, KARVAAMOKUJA 2 A, 00380 HELSINKI	
PVM. 9.11.2026 / SUUNN. M.S	TYÖ NRO: 1 / PIIR. NRO: 3 / VIRANOMAISTEN MERKINTÖJÄ:
PVM. 9.11.2026 / HYV. M.S	
PEAB Industri Oy	