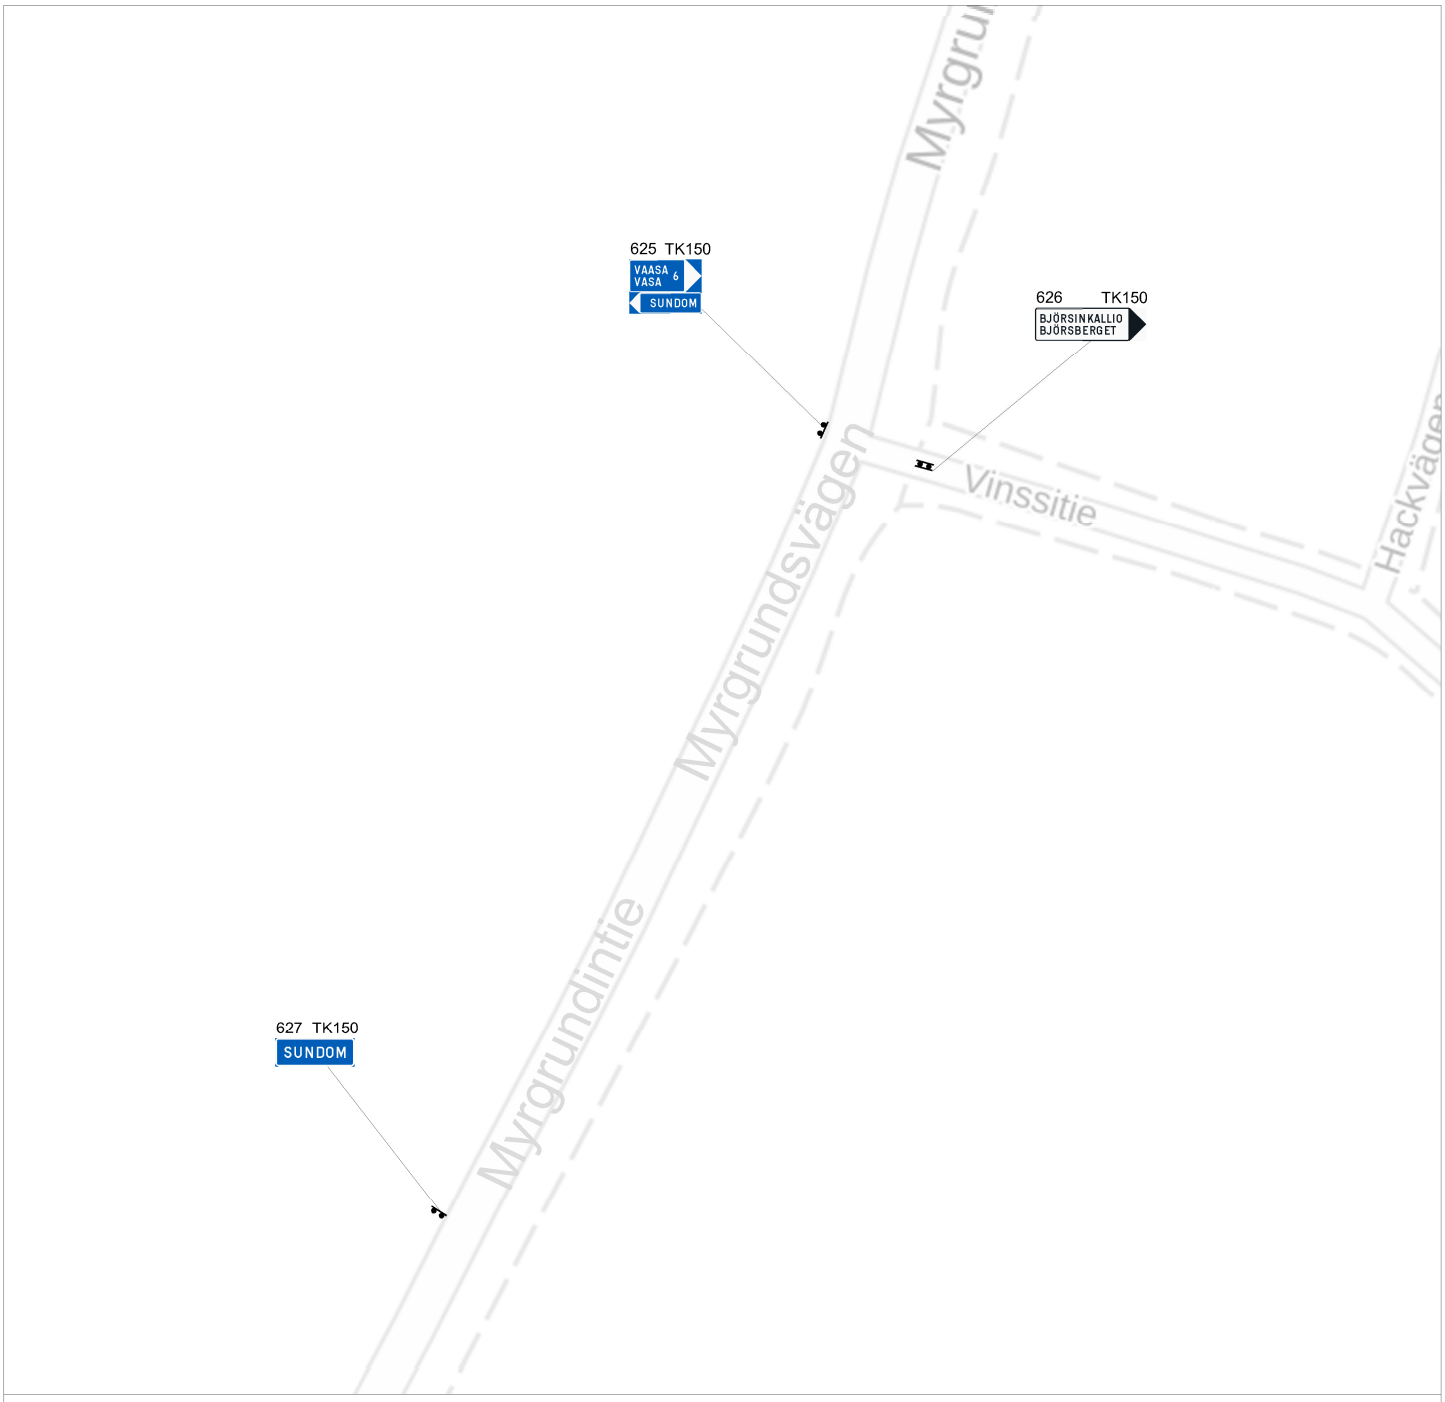


Sisältää maanmittauslaitoksen taustakartta-aineistoa / syksy 2025

Merkki	Muutos	Pvm	Suunn.	Tark.

Hankkeen nimi

Vaasan kaupunkiseudun viitoituksen yleissuunnitelma

Piirustuksen sisältö

Björsinkallion liittymä

SITOWISE eSuunta		VAASA. VASA.		Elinkeino-, liikenne- ja ympäristökeskus	
Pvm	Pauli Kinnunen	Pvm	Siri Gröndahl	Pvm	Mikael Björses
31.12.2025	Henri Tyni	31.12.2025		31.12.2025	
	Juuso Mattila				

Koordinaattijärjestelmä ETRS89 / TM35FIN	Mittakaava 1:2000	Piir.nro