VAASAN KAUPUNKI
VASA STAD

EPÄVIRALLINEN TONTTIKARTTA
INOFFICIELL TOMTKARTA

0 1:500 **T24/13**

Voimassa oleva asemakaava Gällande stadsplan	Voimassa oleva tonttijako Gällande tomtindelning	Kaupunginosa Stadsdel	Kortteli Kvarter	Tontti Tomt
7.5.2012 /971	7.5.2012 /2286	50	24	5

Karttalehti Kartblad	Piirt. Ritare	Tark. Gransk.	Toimituspäivä Förrättningsdatum	Osoite Adress
05053	KA	DH	14.5.2013	PAUKEKUJA 30

Merkitty kiinteistörekisteriin Antecknad i fastighetsregistret	Toimitusinsinööri Förrättningsingenjör
6.6.2013	Dorrit Högbacka

Tontti tai katualueella mahdollisesti olevista sähkö-, puhelin- tai lämpöjohdoista on hakijan otettava yhteys a.o laitoksiin.
Om på tomt eller gatuområde möjligen befintliga el-, telefon eller värmeledningar bör sökande kontakta resp. inrättningar.

Katukorkeustiedot kunnallistekniseltä toimialalta – uppgifter om gatuhöjder från kommunaltekniska sektorn.
Johtotiedot vesilaitokselta –Ledningsuppgifter från vattenverket.

KOORDINAATTILUETTELO KOORDINATFÖRTECKNING
Tasokoordinaatisto/Plankoordinatsystem: ETRS-GK22
Korkeusjärjestelmä/Höjdsystem: N2000
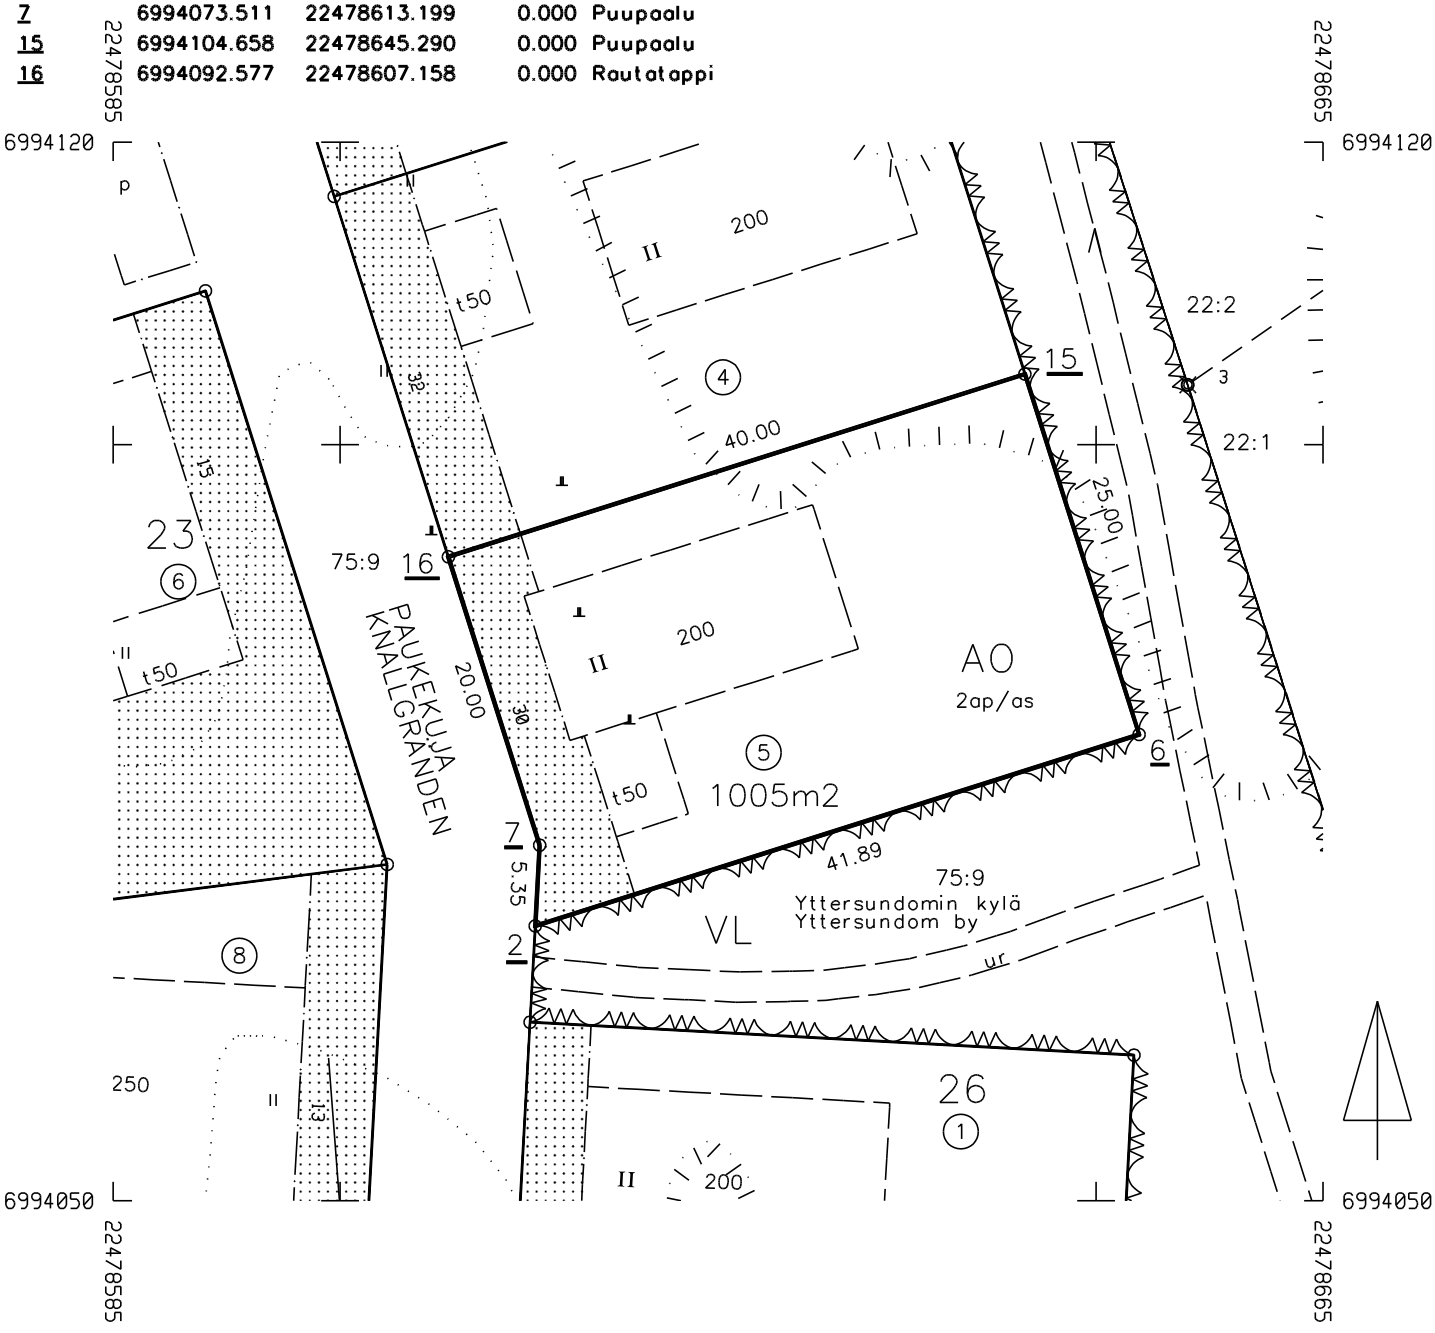
Nro	X	Y	Z	Laatu
2	6994068.174	22478612.908	0.000	Puupaalu
6	6994080.826	22478652.841	0.000	Puupaalu
7	6994073.511	22478613.199	0.000	Puupaalu
15	6994104.658	22478645.290	0.000	Puupaalu
16	6994092.577	22478607.158	0.000	Rautatappi