


A-2115/2

LÄNSINIITY: Kaskimaantie plv 0-450  
Pituusleikkaus

Skannattu

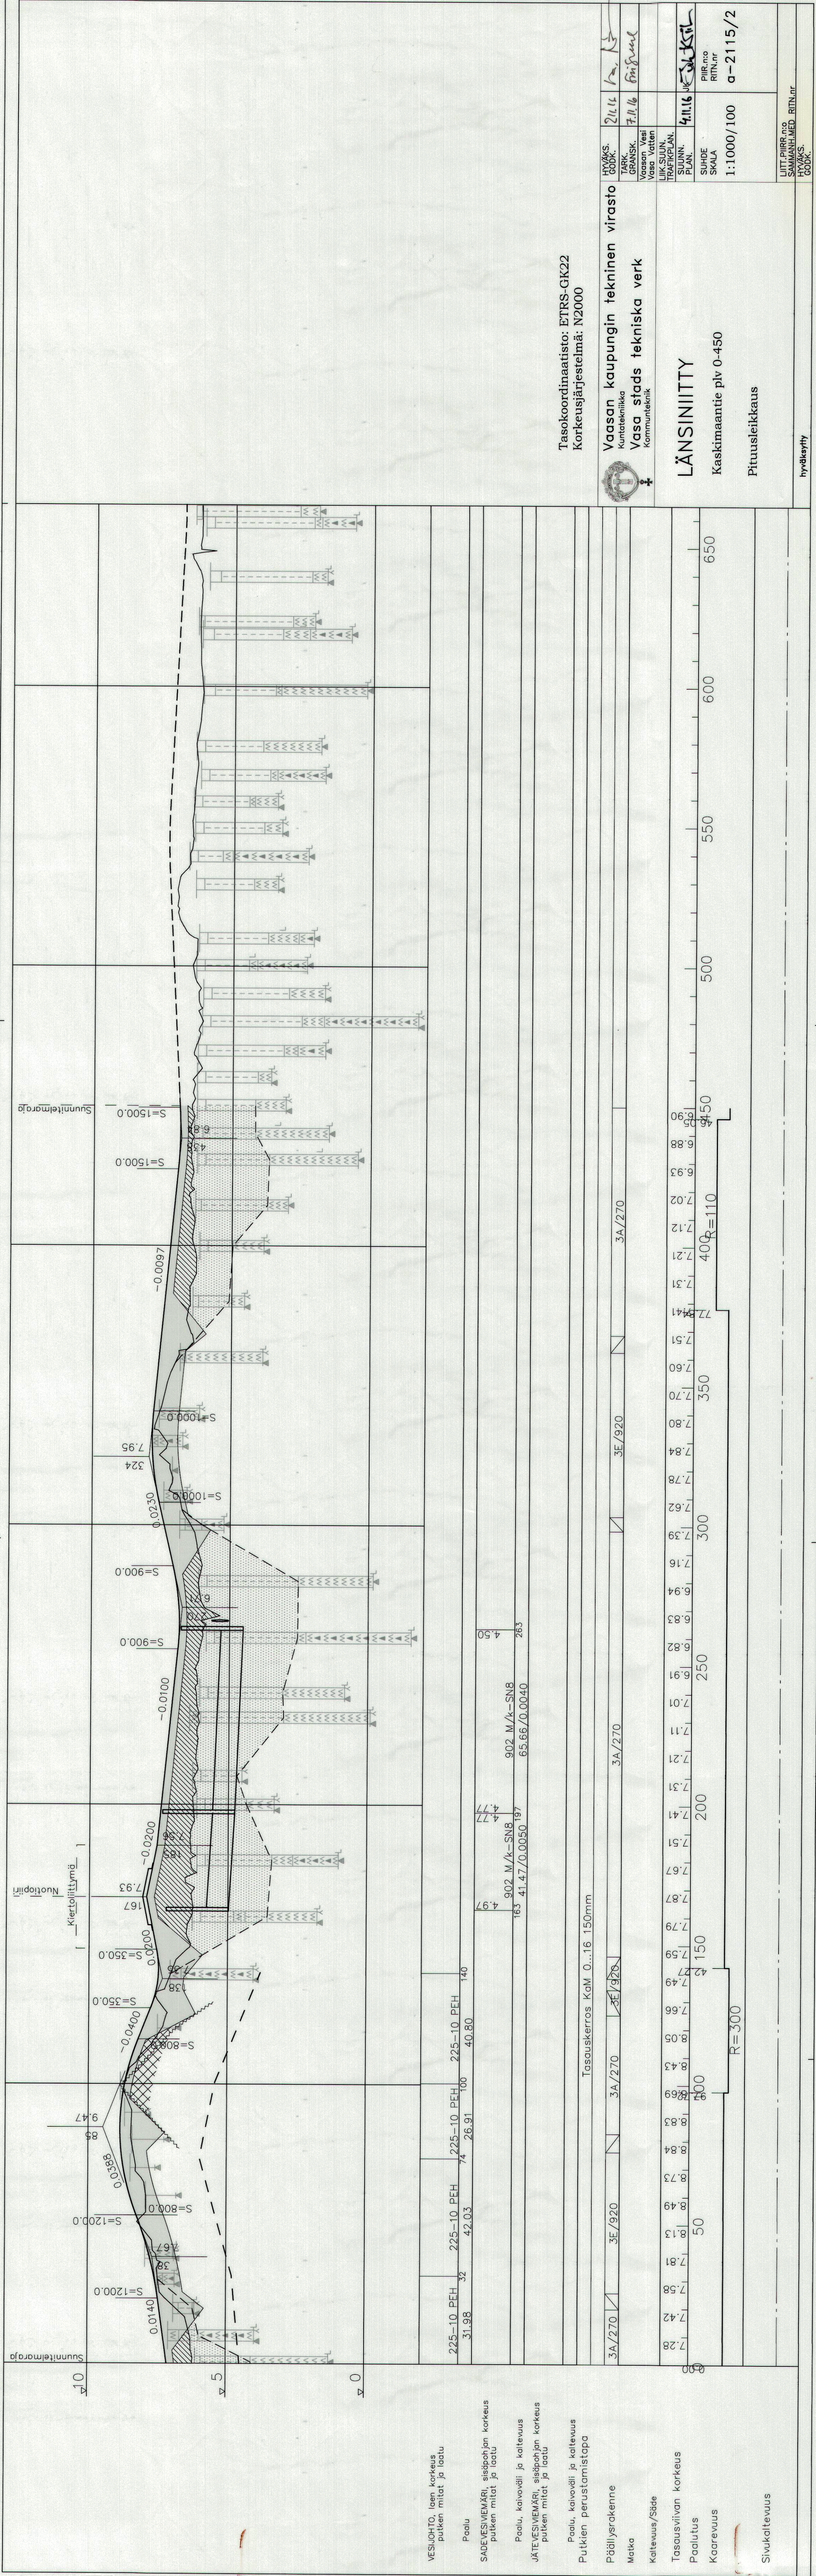

VESIOHTO, laen korkeus  
putken mitat ja laatu

Paalu  
SADEVESIVIEWÄRI, sisäpohjan korkeus  
putken mitat ja laatu

Paalu, kaivoväli ja kaltevuus  
JÄTEVESIVIEWÄRI, sisäpohjan korkeus  
putken mitat ja laatu

Paalu, kaivoväli ja kaltevuus  
Putkien perustamistapa

Pääliysrakenne

Matka

Kaltevuus/Säde

Tasausviivan korkeus

Paalutus

Kaarevuus

Sivukaltevuus

Tasokoordinaatisto: ETRS-GK22  
Korkeusjärjestelmä: N2000



Vaasan kaupungin tekninen virasto  
Kuntateknikka  
Vasa stads tekniska verk  
Kommunteknik

|                            |          |         |
|----------------------------|----------|---------|
| HYVÄKS.<br>GODK.           | 21.11.16 | K. K.   |
| TARK.<br>GRANSK.           | 7.11.16  | Briguel |
| Vaasan Vesi<br>Vasa Vatten |          |         |
| LIIK.SUUN.<br>TRAFIKPLAN.  |          |         |
| SUUNN.<br>PLAN.            | 4.11.16  | K. K.   |

LÄNSINIITY

Kaskimaantie plv 0-450

Pituusleikkaus

PIIRI:n:o  
RIT:nr  
a-2115/2

1:1000/100

|                                        |  |
|----------------------------------------|--|
| LIIT. PIIRI:n:o<br>SAMMANH.MED. RIT:nr |  |
| HYVÄKS.<br>GODK.                       |  |