


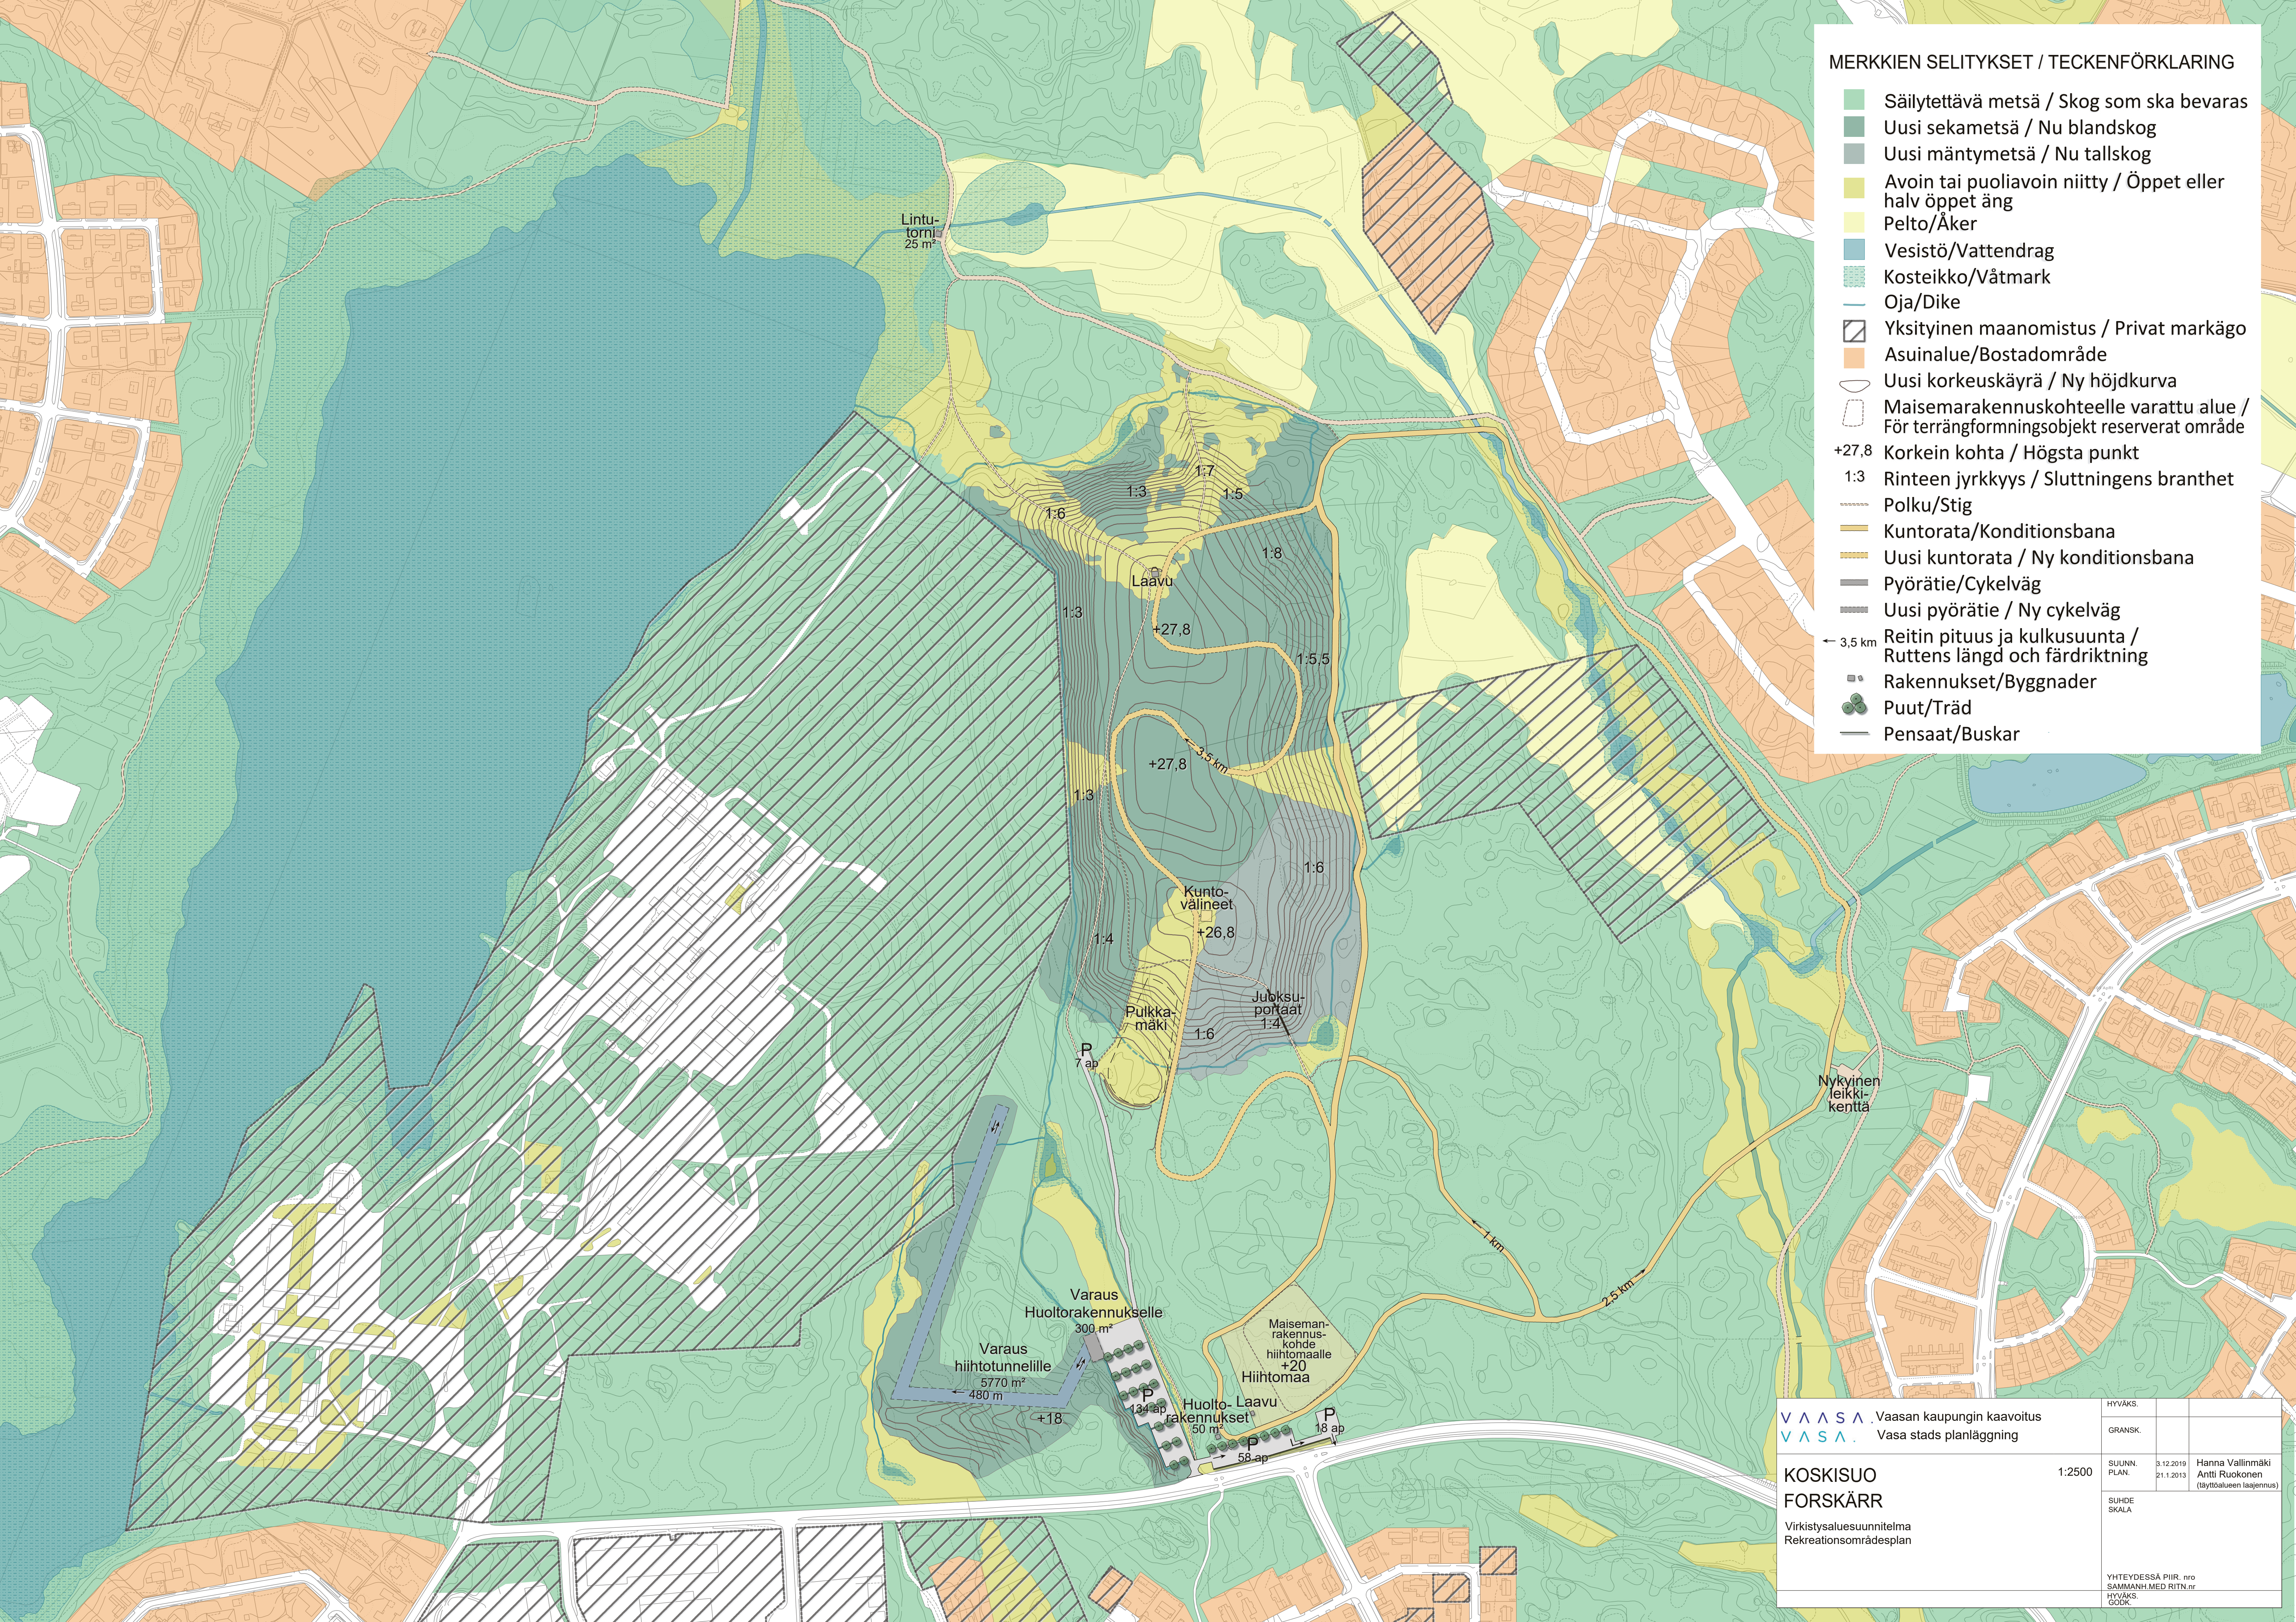

MERKKIEN SELITYKSET / TECKENFÖRKLARING

- Säilytettävä metsä / Skog som ska bevaras
- Uusi sekametsä / Nu blandskog
- Uusi mäntymetsä / Nu tallskog
- Avoin tai puoliavoin niitty / Öppet eller halv öppet äng
- Pelto/Åker
- Vesistö/Vattendrag
- Kosteikko/Våtmark
- Oja/Dike
- Yksityinen maanomistus / Privat markägo
- Asuinalue/Bostadområde
- Uusi korkeuskäyrä / Ny höjdkurva
- Maisemarakennuskohteelle varattu alue / För terrängformningsobjekt reserverat område
- +27,8 Korkein kohta / Högsta punkt
- 1:3 Rinteen jyrkkyys / Sluttningens branthet
- Polku/Stig
- Kuntorata/Konditionsbana
- Uusi kuntorata / Ny konditionsbana
- Pyörätie/Cykelväg
- Uusi pyörätie / Ny cykelväg
- ← 3,5 km Reitin pituus ja kulkusuunta / Ruttens längd och färdriktning
- Rakennukset/Byggnader
- Puut/Träd
- Pensaat/Buskar

V A S A

V A S A

Vaasan kaupungin kaavoitus

Vasa stads planläggning

KOSKISUO

FORSKÄRR

Virkistysaluesuunnitelma

Rekreatiomsömrädesplan

1:2500

HYVÄKS.

GRANSK.

SUUNN. PLAN.

SUUNN. SKALA

YHTEYDESSÄ PIIR. nro SAMANH. MED RITN. nr HYVÄKS. GODK.

HYVÄKS.

GRANSK.

SUUNN. PLAN.

SUUNN. SKALA

YHTEYDESSÄ PIIR. nro SAMANH. MED RITN. nr HYVÄKS. GODK.

3.12.2019

21.1.2013

Hanna Vellinmäki

Antti Ruokonen

(Büttöluen laajennus)