


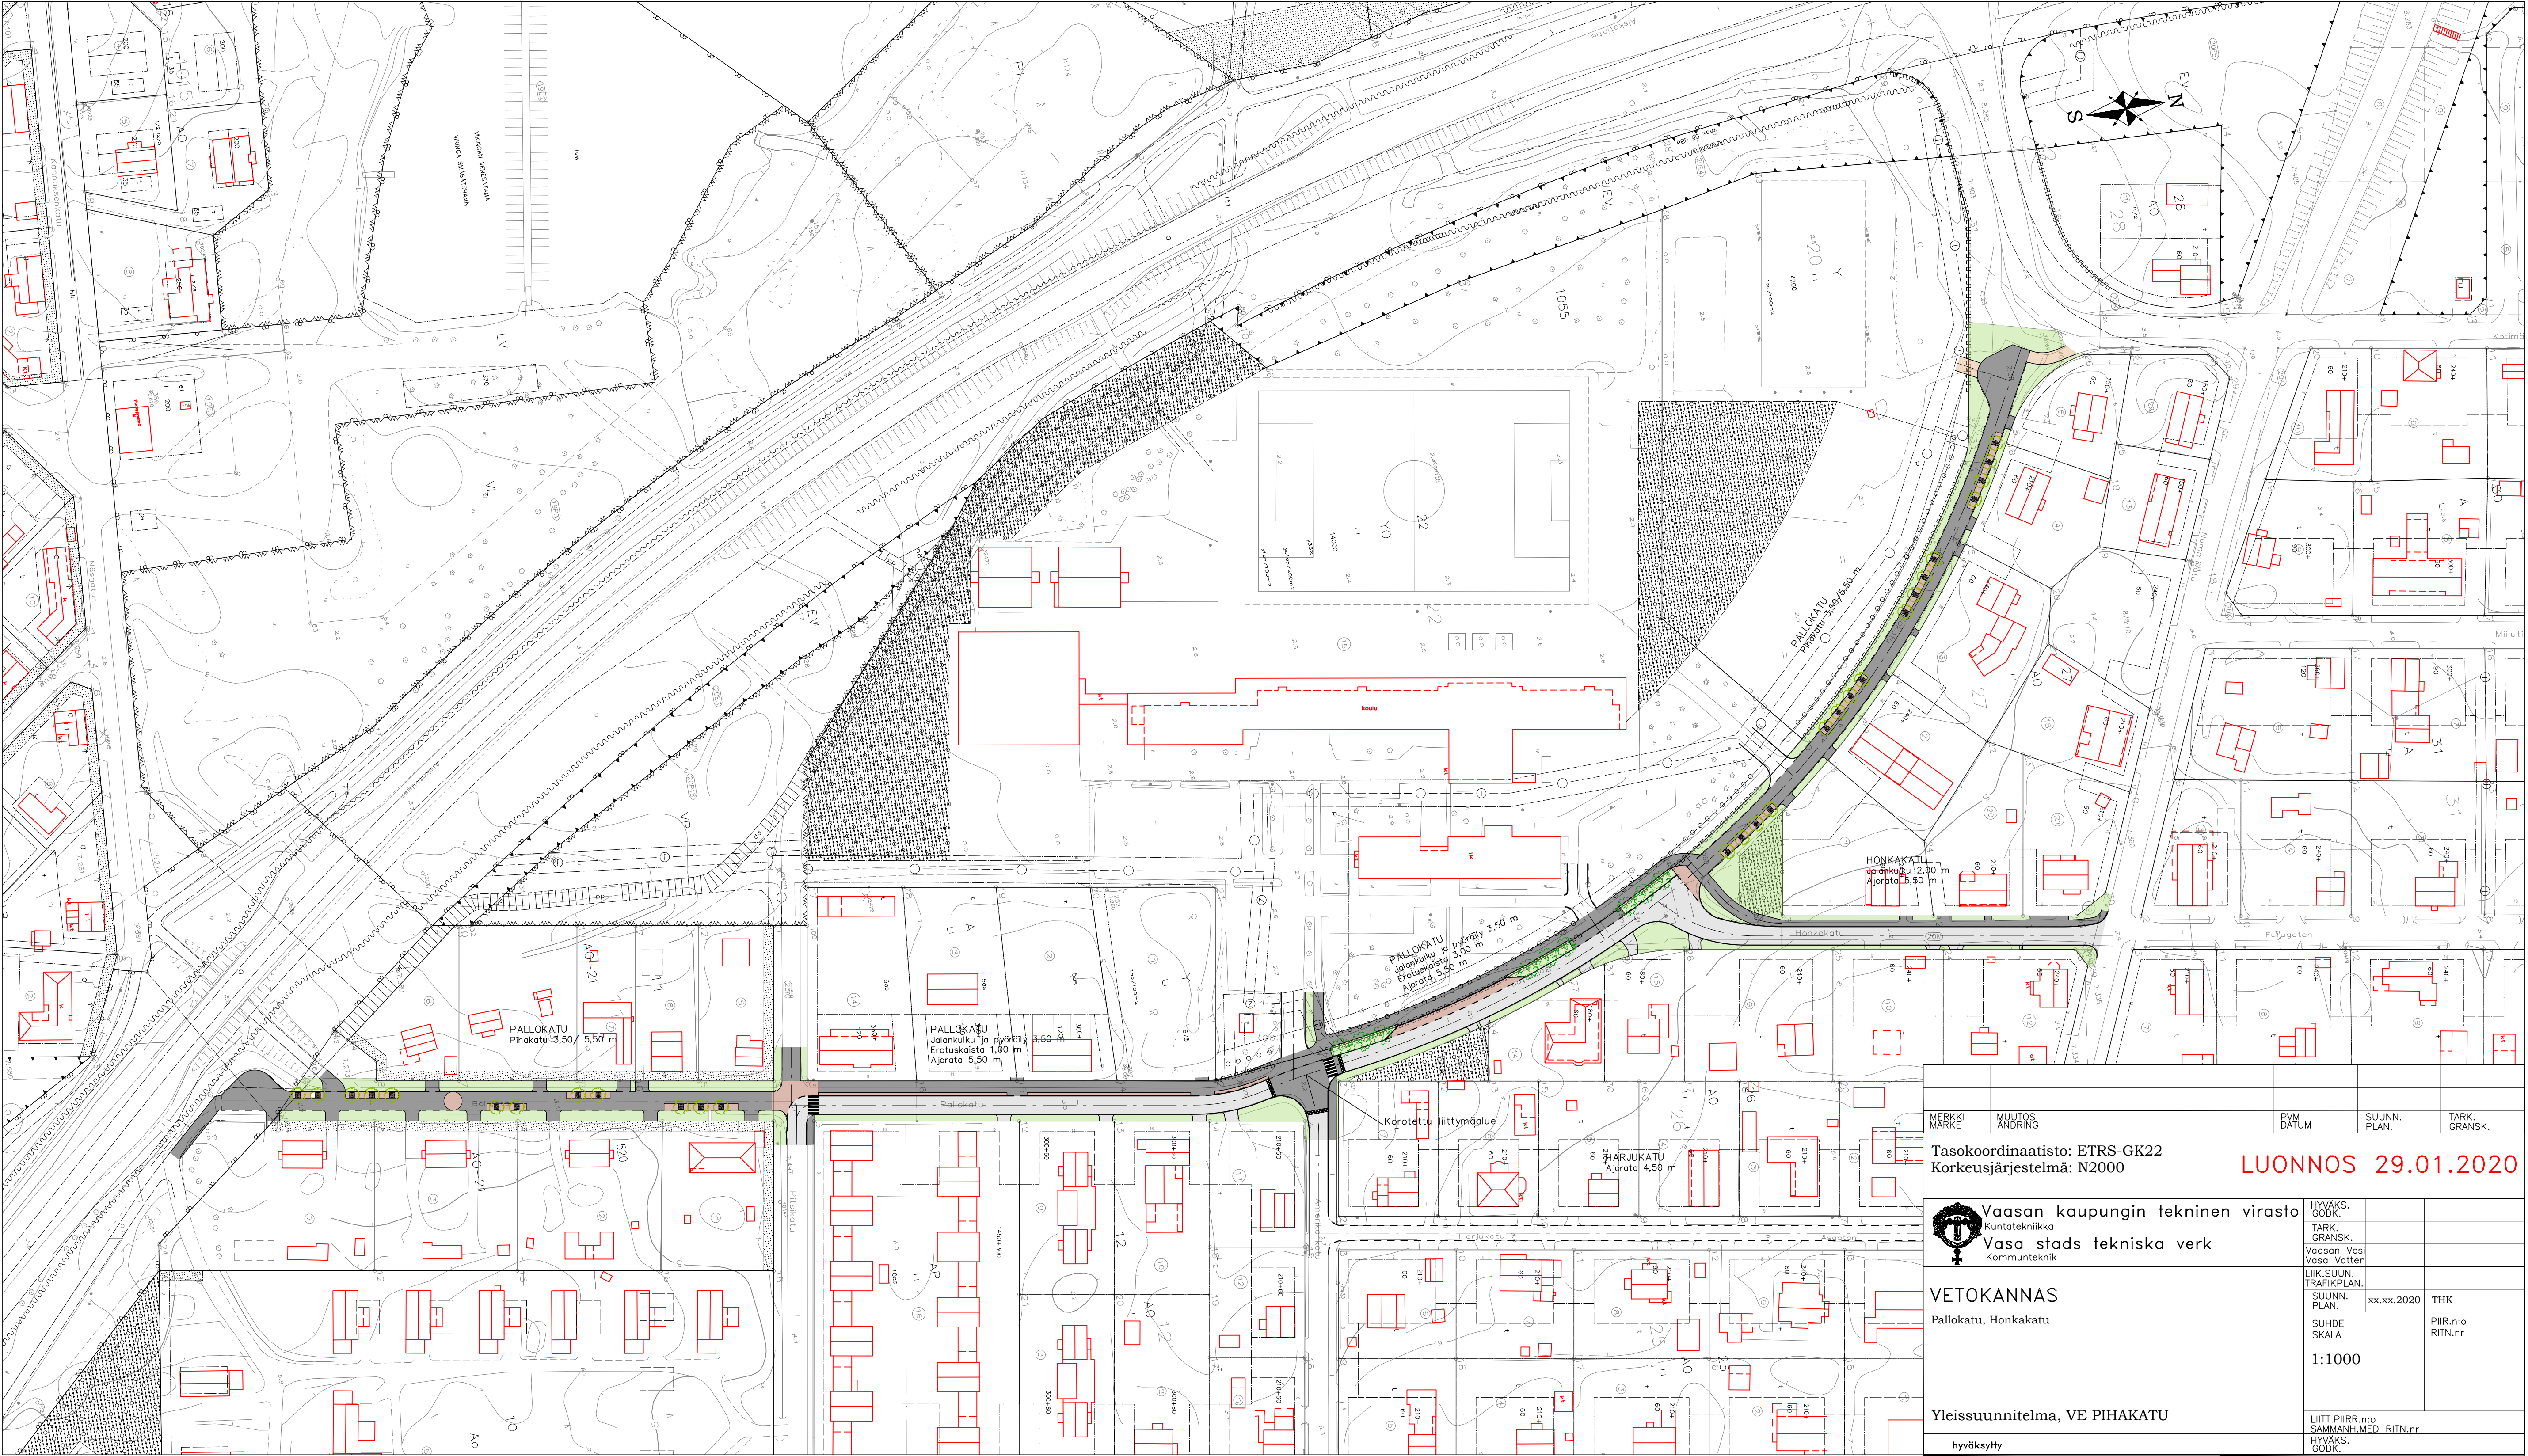

MERKKI MARKE	MUUTOS ÄNDRING	PVM DATUM	SUUNN. PLAN.	TARK. GRANSK.
Tasokoordinaatisto: ETRS-GK22 Korkeusjärjestelmä: N2000		LUONNOS 29.01.2020		
 Vaasan kaupungin tekninen virasto Kuntateknikka Vaasa stads tekniska verk Kommunteknik		HYVÄKS. GODK.	TARK. GRANSK.	
VETOKANNAS		Vaasan Vesi Vaasa Vatten		
Pallokatu, Honkakatu		LIK. SUUNN. TRAFIKPLAN.	xx.xx.2020	THK
Yleissuunnitelma, VE PIHAKATU		SUUNN. PLAN.	SUHDE SKALA	PIIR.n:o RITN.nr
hyväksytty		1:1000		
		LIITT.PIIRR.n:o SAMMANH.MED. RITN.nr	HYVÄKS. GODK.	