


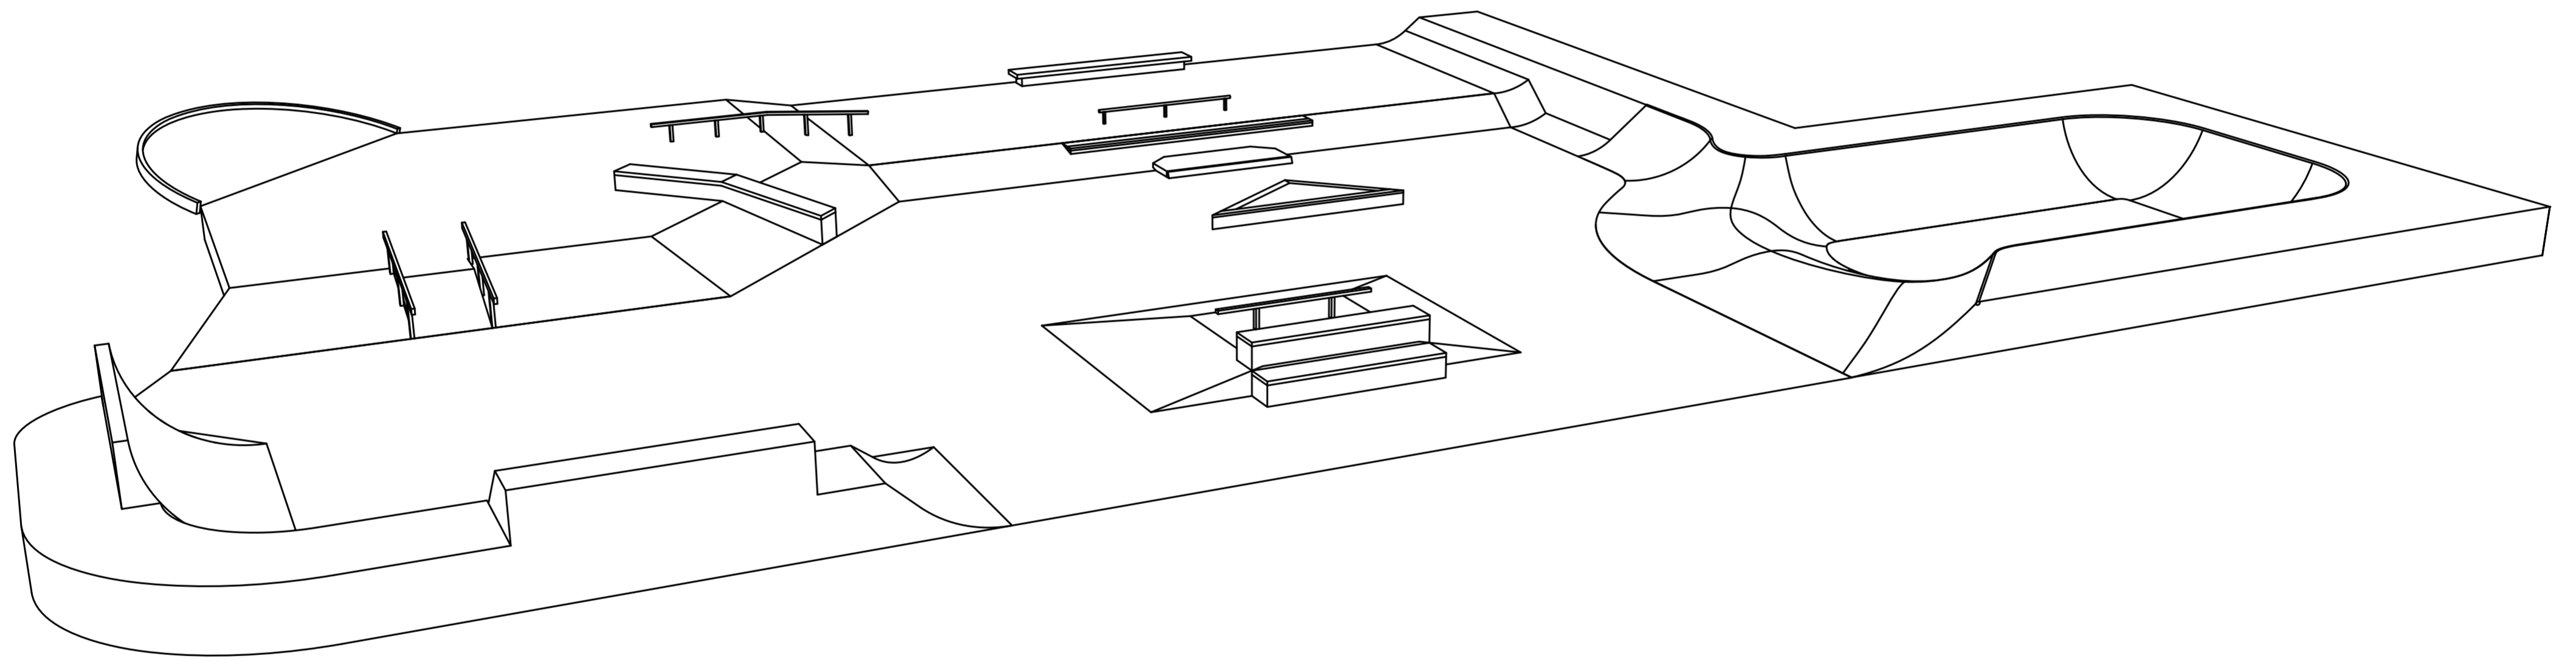


# VAASAN SKEITTIPUISTO

Suunnittelija: CONCRETE PROOF	Piirrustuksen laji:
Päivämäärä: 28.8.2019	Mittakaava:
Kohde: VAASAN SKEITTIALUE	Piirrustuksen sisältö: 3D-kuva 1
	Piirrustusnumero: 001
Tero Pikkarainen, 040 822 6227	 tero.pikkarainen@concreteproof.fi www.concreteproof.fi



# VAASAN SKEITTIPUISTO


Suunnittelija: CONCRETE PROOF	Piirrustuksen laji:
Päivämäärä: 28.8.2019	Mittakaava:
Kohde: VAASAN SKEITTIALUE	Piirrustuksen sisältö: 3D-kuva 2
	Piirustusnumero: 002
Tero Pikkarainen, 040 822 6227	 tero.pikkarainen@concreteproof.fi www.concreteproof.fi

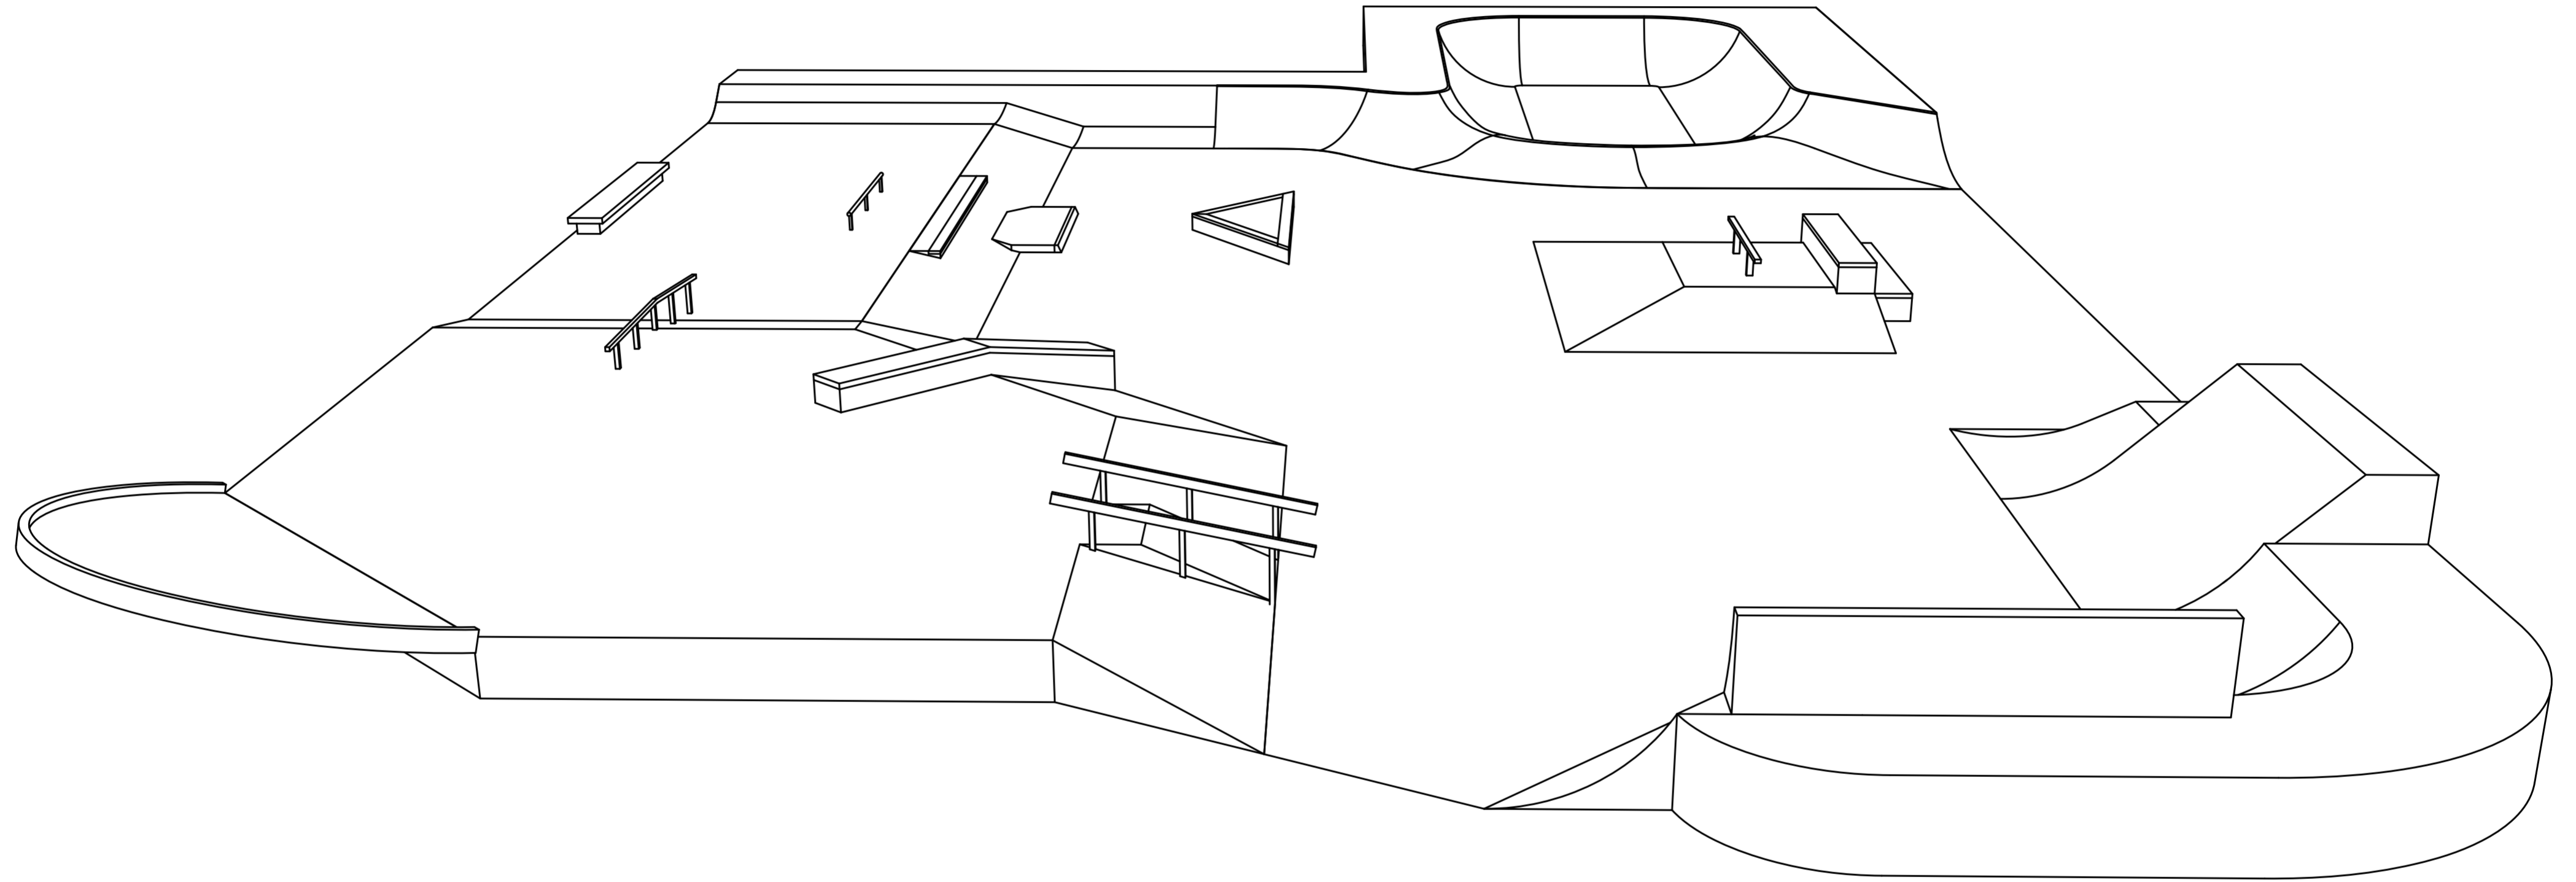

# VAASAN SKEITTIPUISTO


Suunnittelija: CONCRETE PROOF	Piirrustuksen laji:
Päivämäärä: 28.8.2019	Mittakaava:
Kohde: VAASAN SKEITTIALUE	Piirrustuksen sisältö: 3D-kuva 2
	Piirrustusnumero: 003
Tero Pikkarainen, 040 822 6227	 tero.pikkarainen@concreteproof.fi www.concreteproof.fi



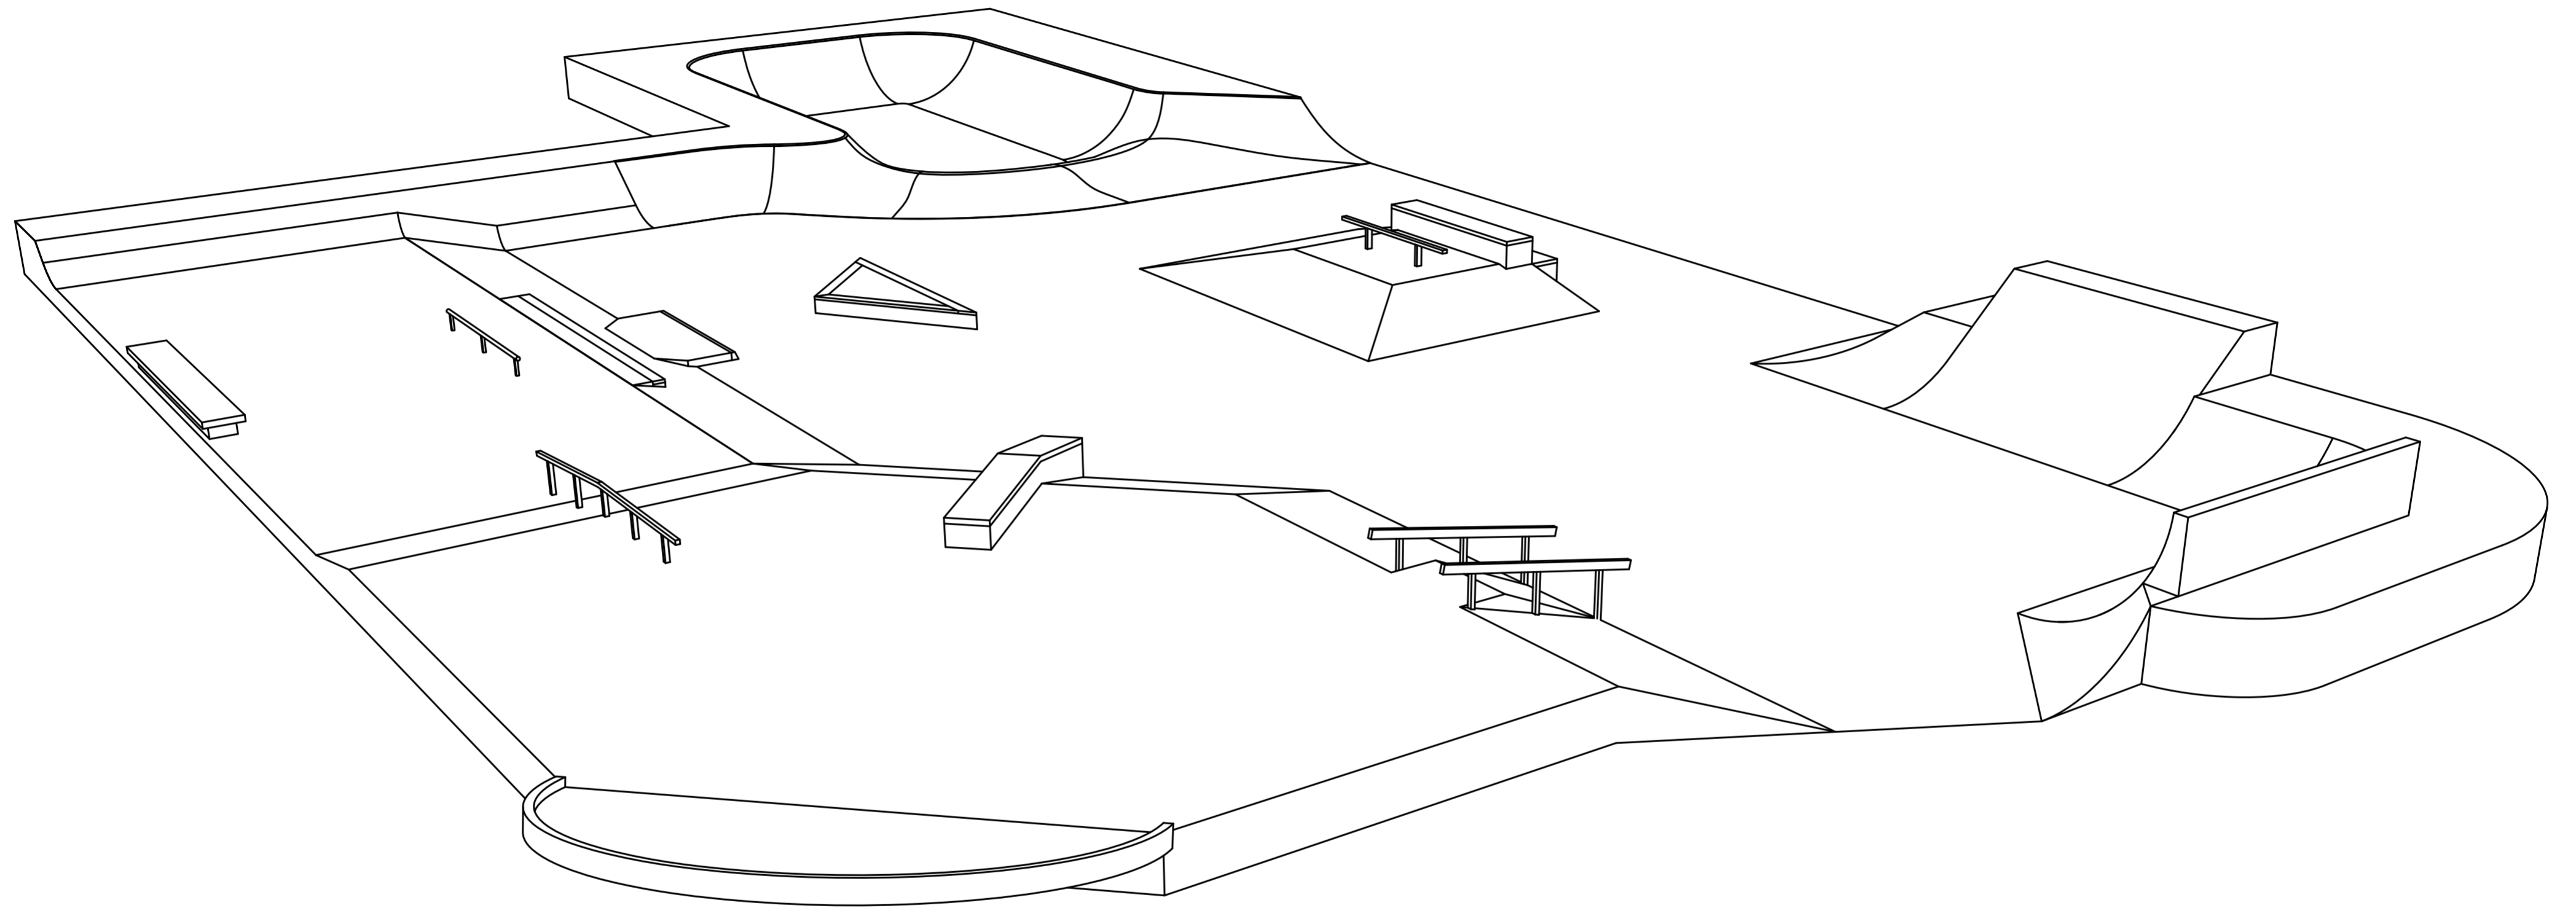


# VAASAN SKEITTIPUISTO

Suunnittelija: CONCRETE PROOF	Piirrustuksen laji:
Päivämäärä: 28.8.2019	Mittakaava:
Kohde: VAASAN SKEITTIALUE	Piirrustuksen sisältö: 3D-kuva 4
	Piirrustusnumero: 004
Tero Pikkarainen, 040 822 6227	 tero.pikkarainen@concreteproof.fi www.concreteproof.fi

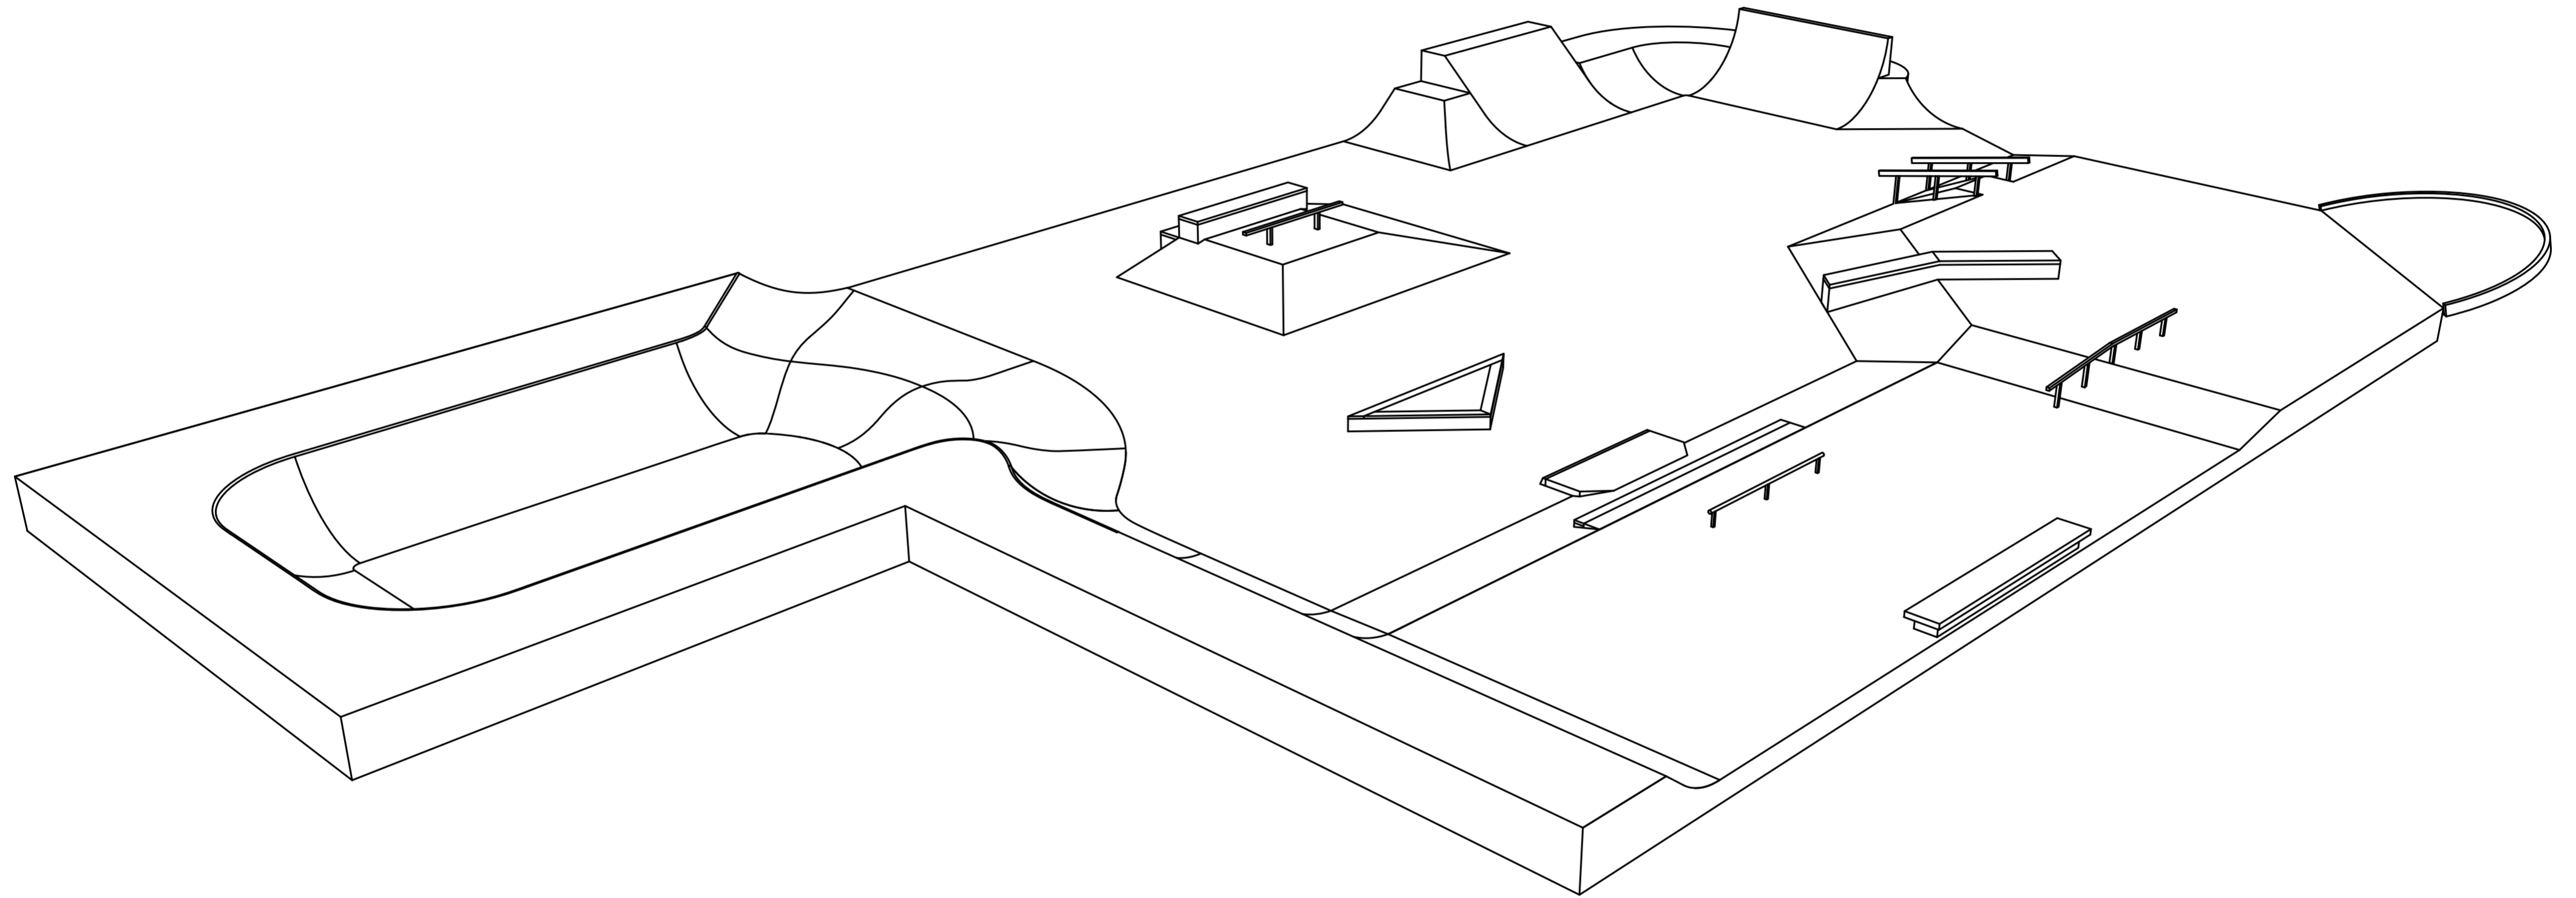


# VAASAN SKEITTIPUISTO

Suunnittelija: CONCRETE PROOF	Piirrustuksen laji:
Päivämäärä: 28.8.2019	Mittakaava:
Kohde: VAASAN SKEITTIALUE	Piirrustuksen sisältö: 3D-kuva 5
	Piirrustusnumero: 005
Tero Pikkarainen, 040 822 6227	 tero.pikkarainen@concreteproof.fi www.concreteproof.fi

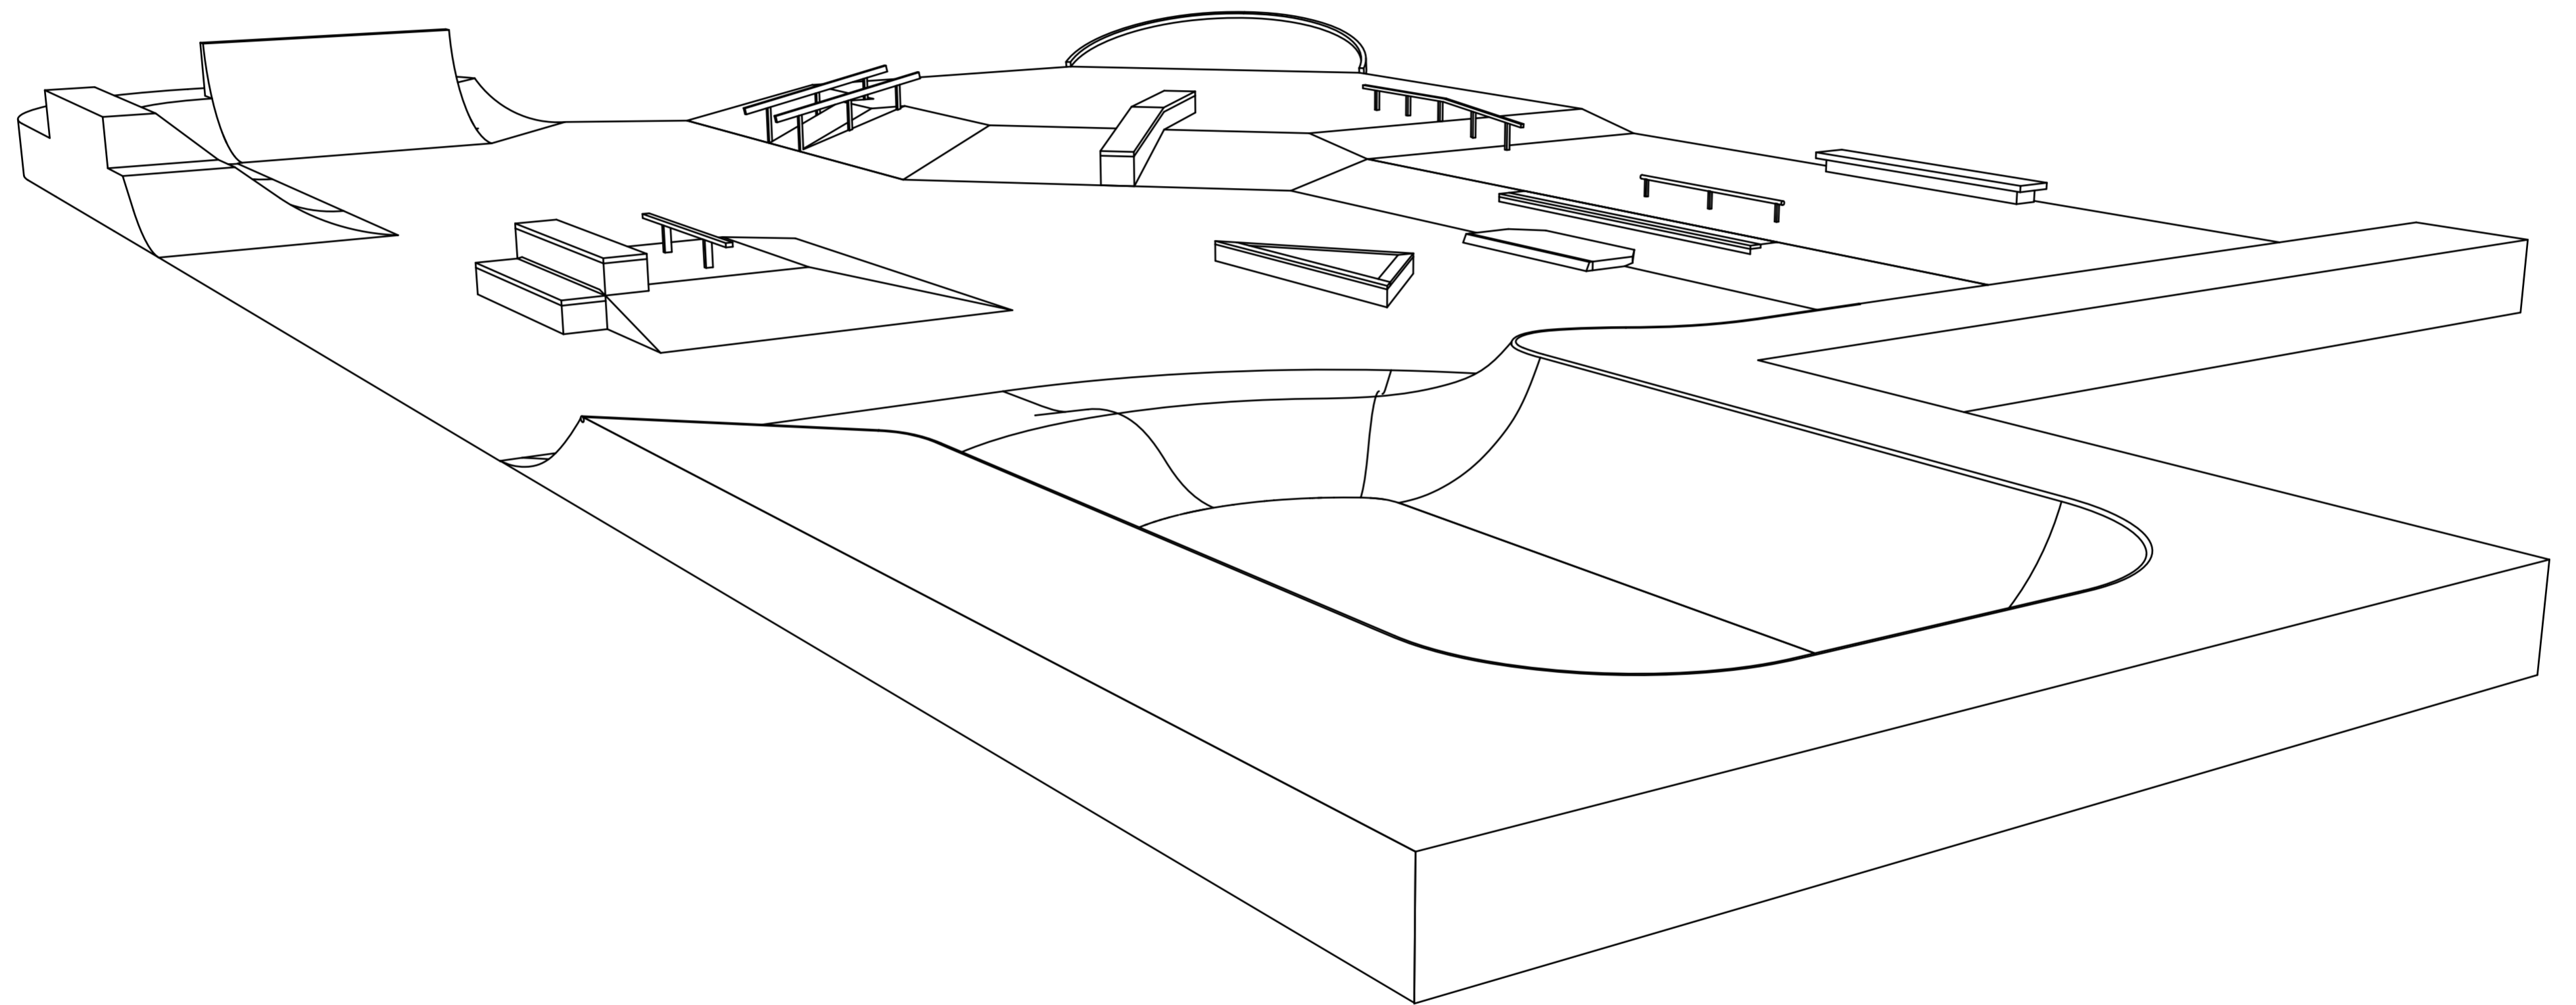


# VAASAN SKEITTIPUISTO

Suunnittelija: CONCRETE PROOF	Piirrustuksen laji:
Päivämäärä: 28.8.2019	Mittakaava:
Kohde: VAASAN SKEITTIALUE	Piirrustuksen sisältö: 3D-kuva 6
	Piirrustusnumero: 006
Tero Pikkarainen, 040 822 6227	 tero.pikkarainen@concreteproof.fi www.concreteproof.fi

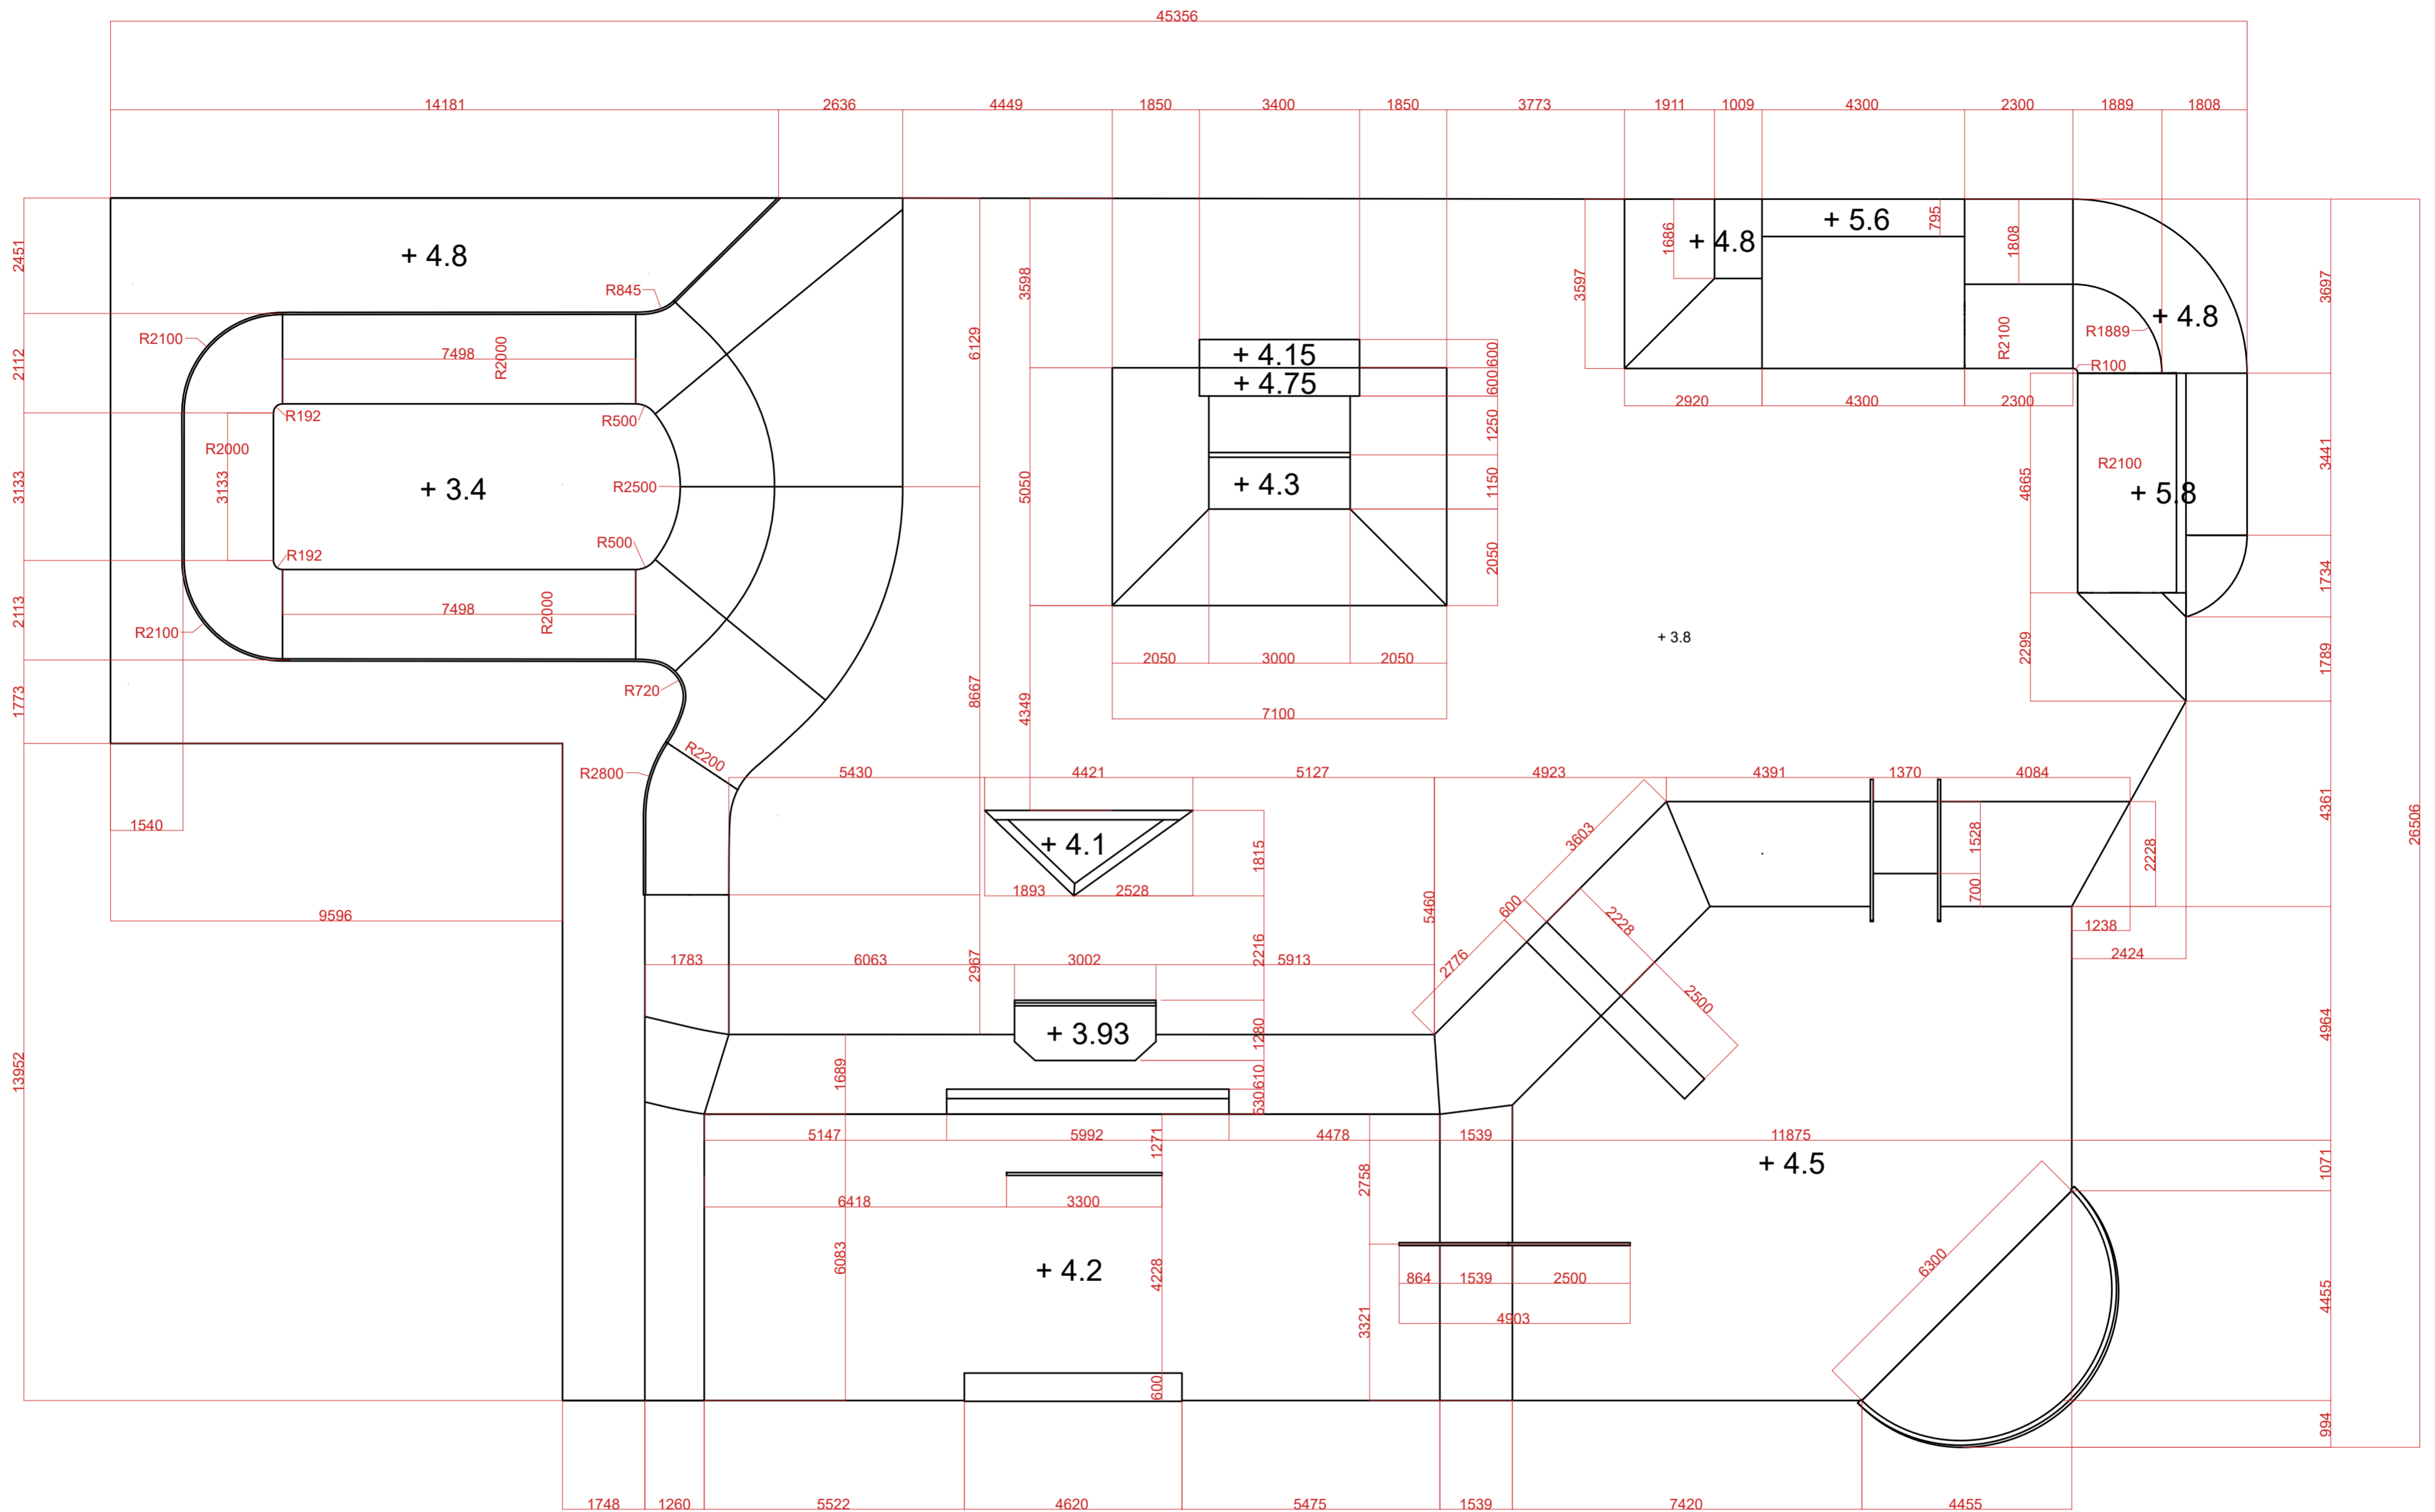

# VAASAN SKEITTIPUISTO


Suunnittelija:	CONCRETE PROOF	Piirrustuksen laji:	
Päivämäärä:	28.8.2019	Mittakaava:	1:100
Kohde:	VAASAN SKEITTIALUE	Piirrustuksen sisältö:	Päämitat
		Piirustusnumero:	007
Tero Pikkarainen, 040 822 6227		 tero.pikkarainen@concreteproof.fi www.concreteproof.fi	

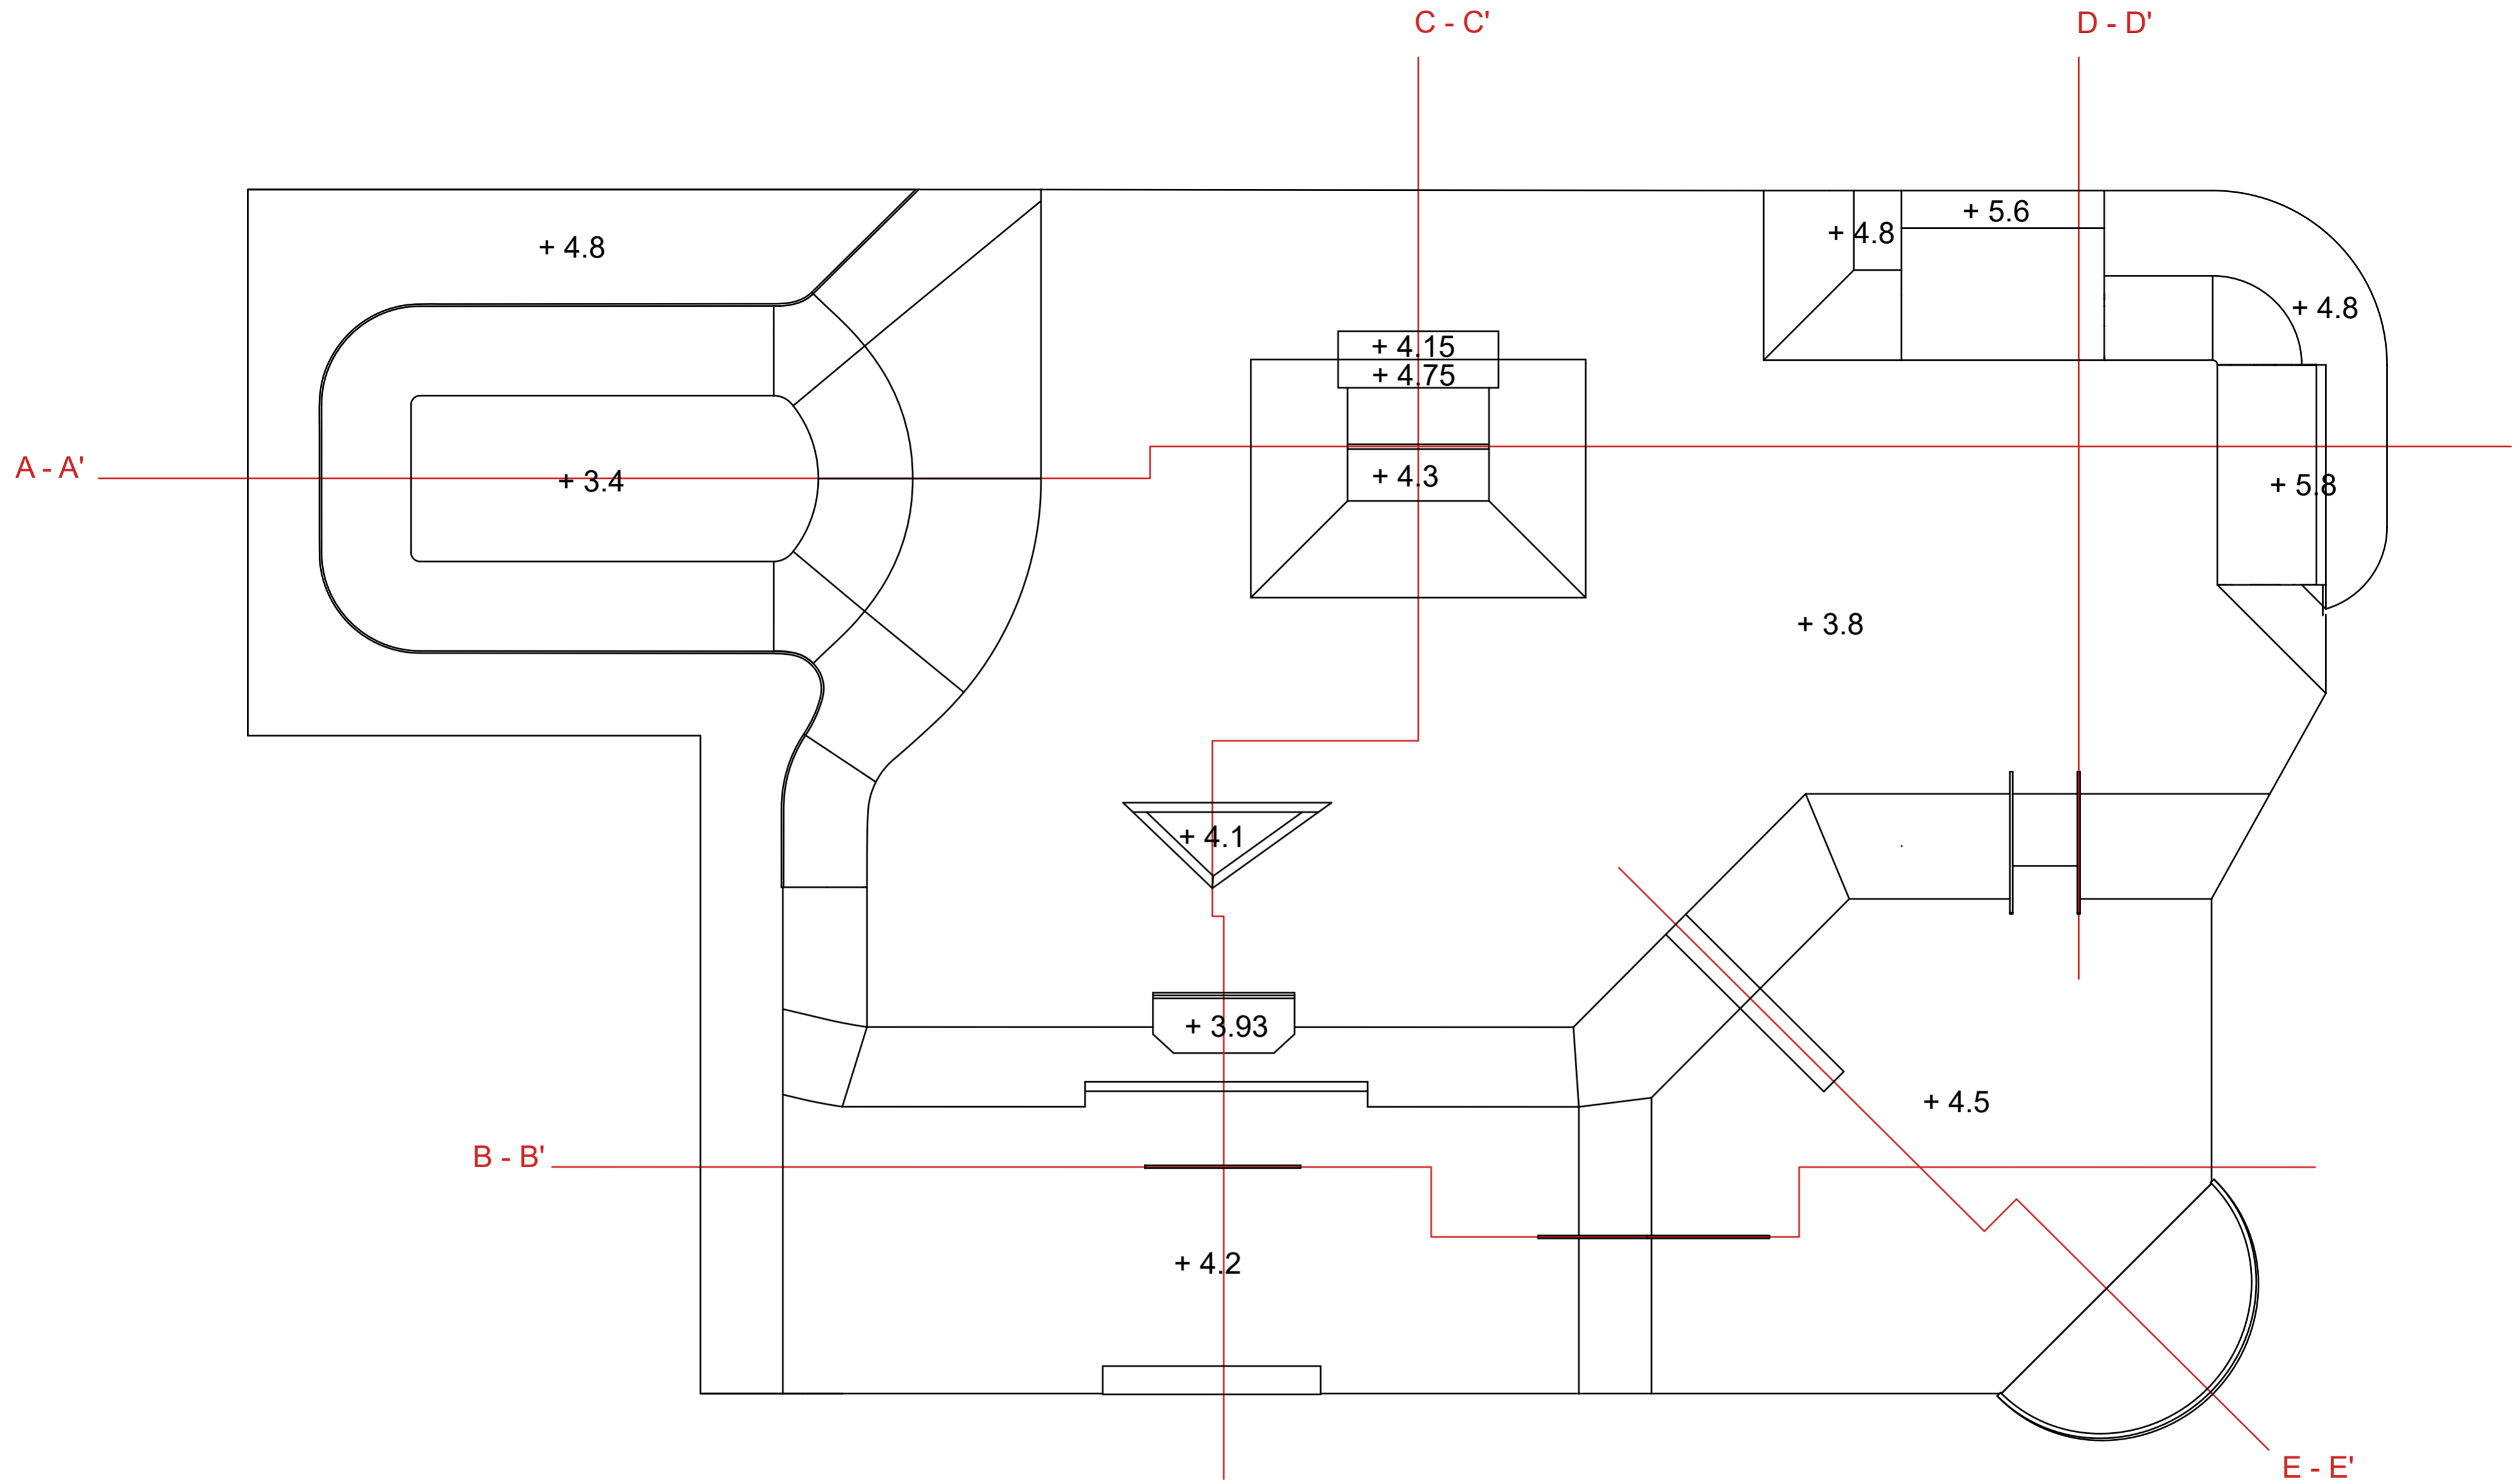

# VAASAN SKEITTIPUISTO

Suunnittaja: CONCRETE PROOF	Piirustuksen laji:
Päivämäärä: 28.8.2019	Mittakaava: 1:100
Kohde: VAASAN SKEITTIALUE	Piirustuksen sisältö: Leikkaukset 1
	Piirustusnumero: 008
Tero Pikkarainen, 040 822 6227	 tero.pikkarainen@concreteproof.fi www.concreteproof.fi




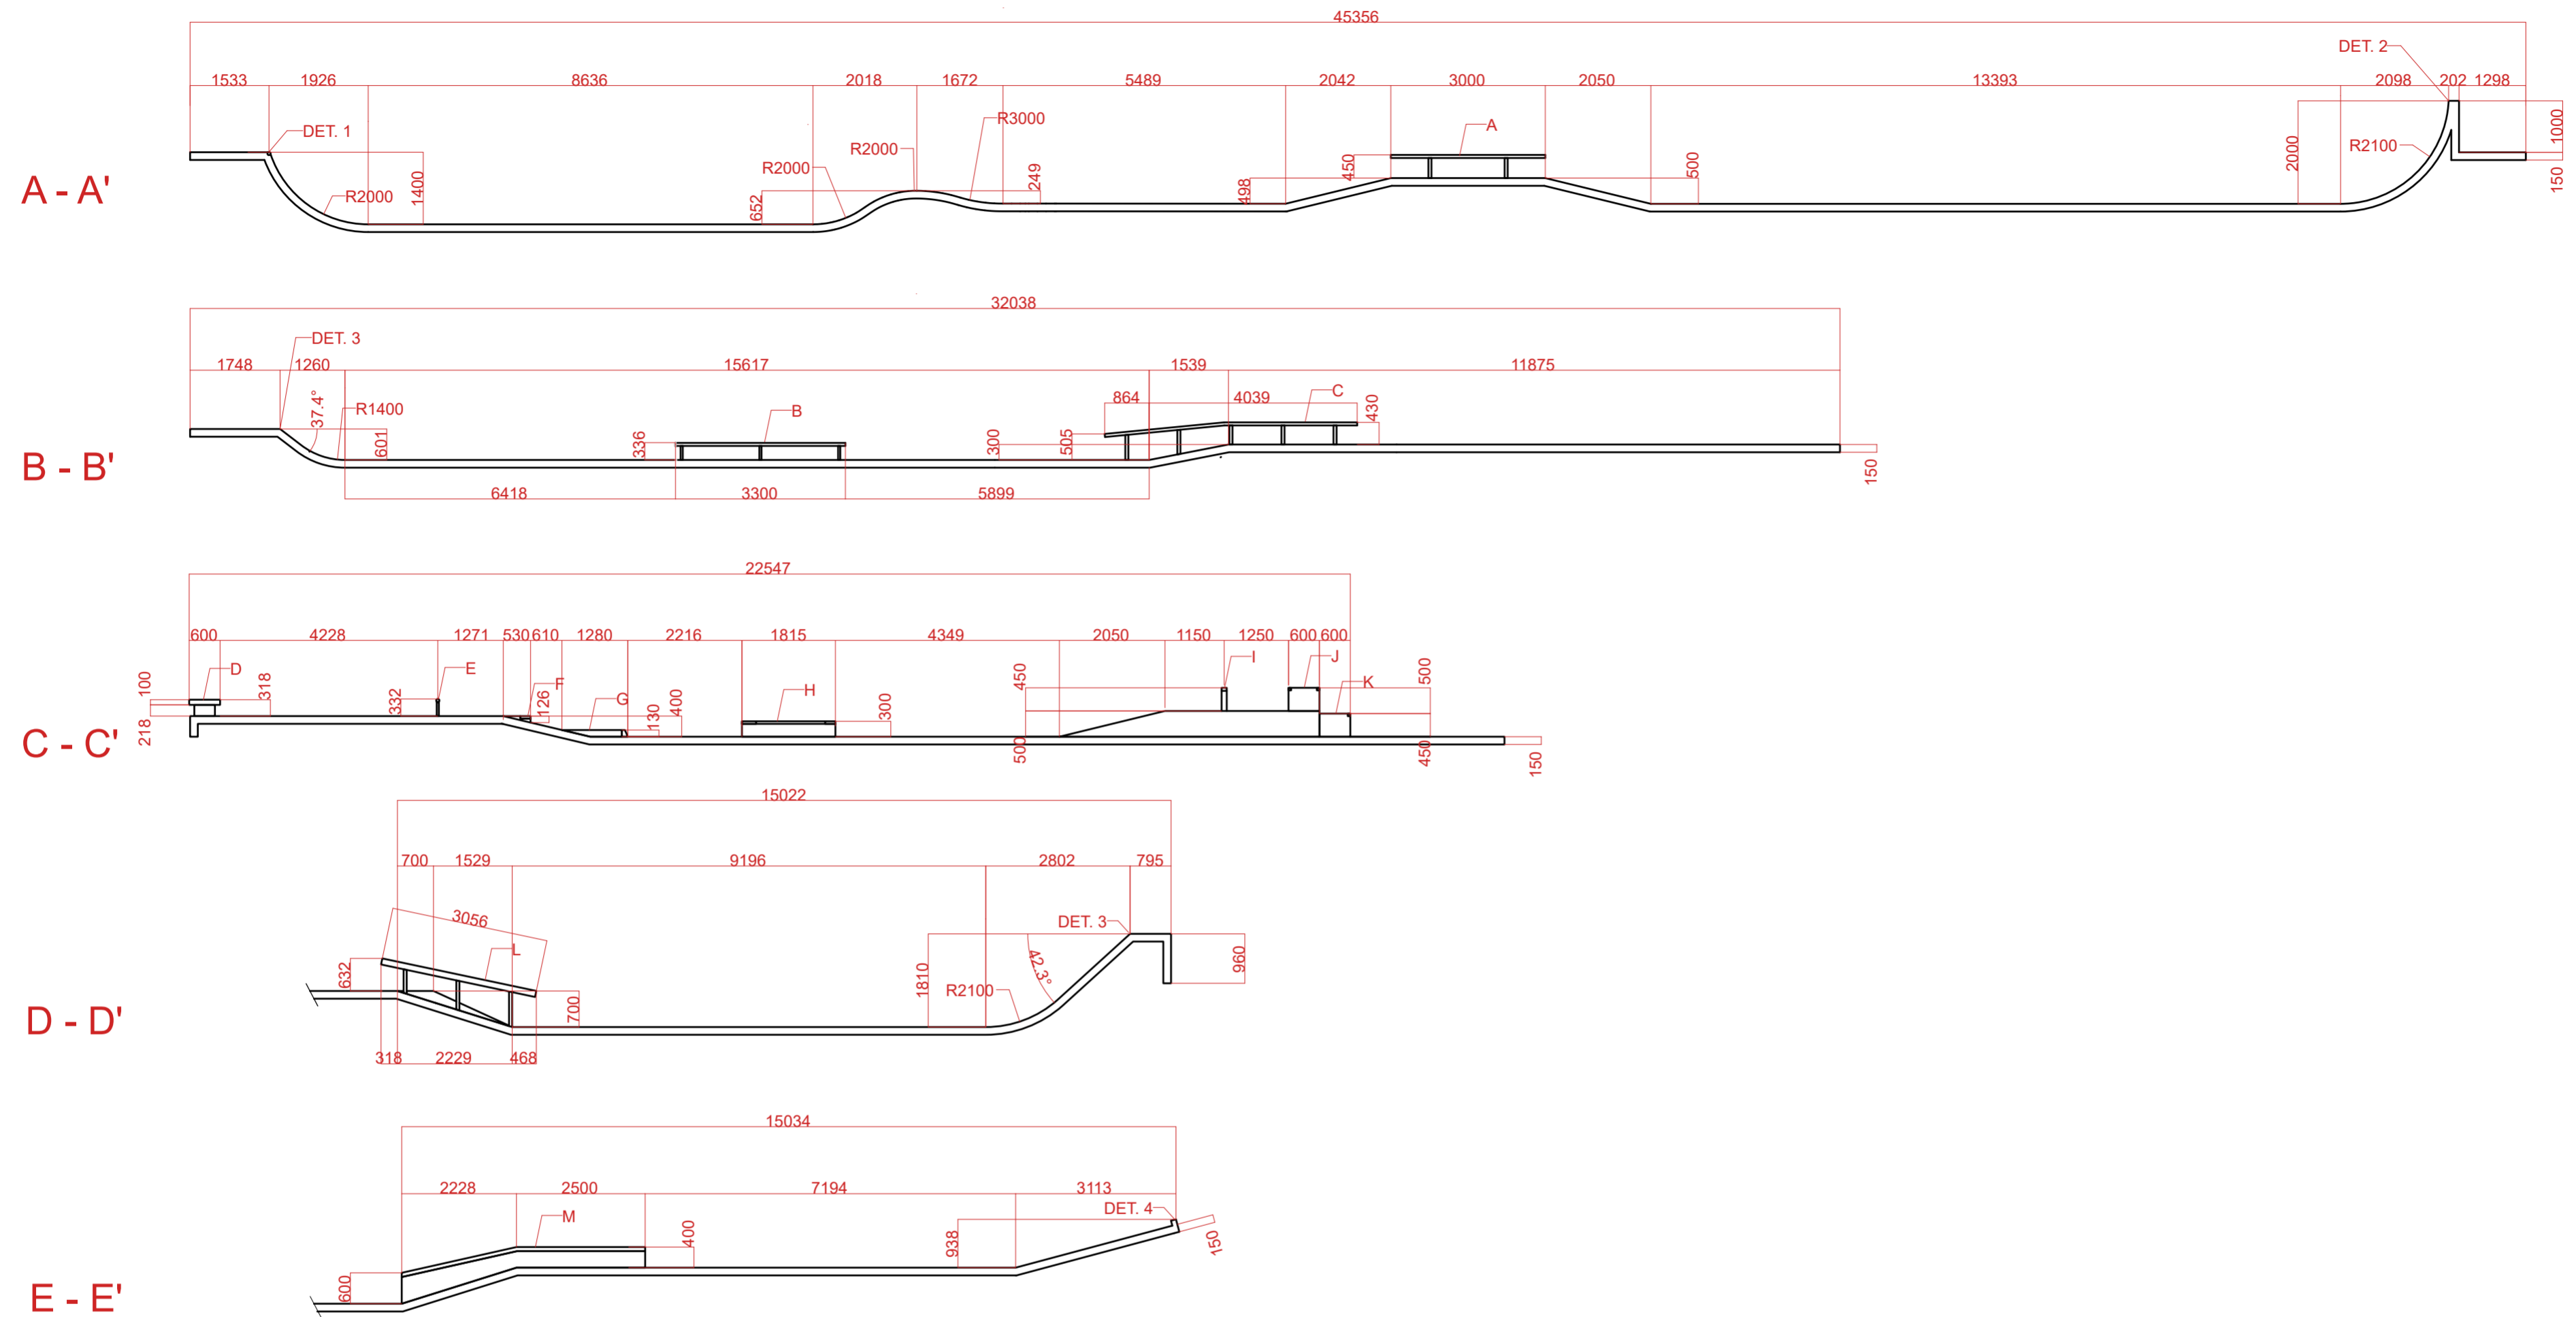


# VAASAN SKEITTIPUISTO

Suunnittelija:	CONCRETE PROOF	Piirrustuksen laji:	
Päivämäärä:	28.8.2019	Mittakaava:	1:100
Kohde:	VAASAN SKEITTIALUE	Piirrustuksen sisältö:	Leikkaukset 2
		Piirustusnumero:	009
Tero Pikkarainen, 040 822 6227		 tero.pikkarainen@concreteproof.fi www.concreteproof.fi	


DET. 1

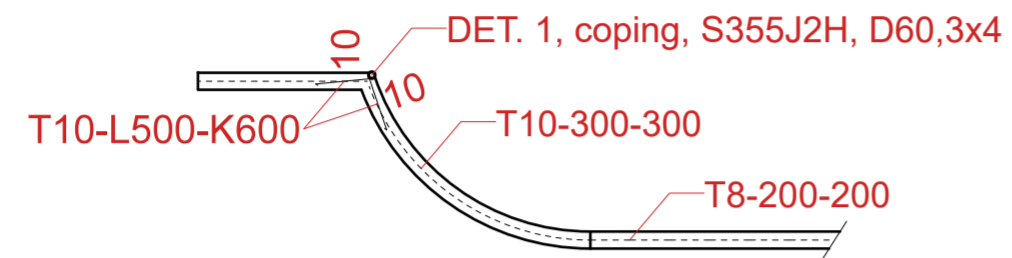

DET. 4

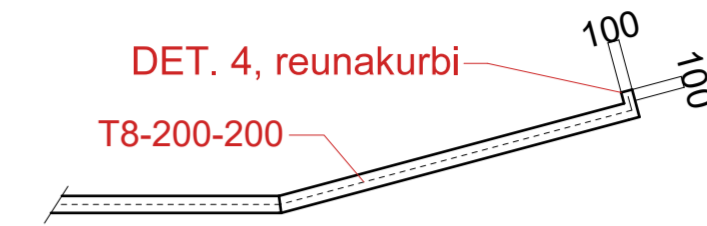


DET. 2

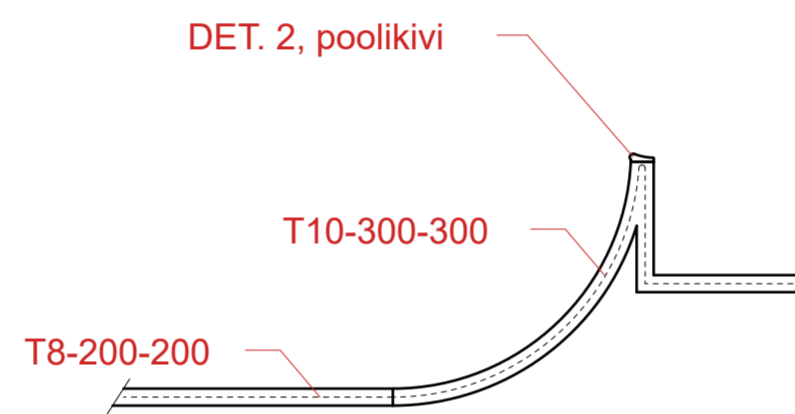


J



DET. 3

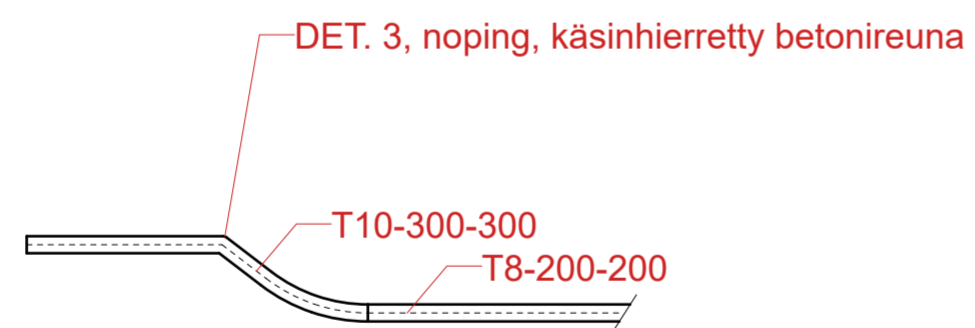

A

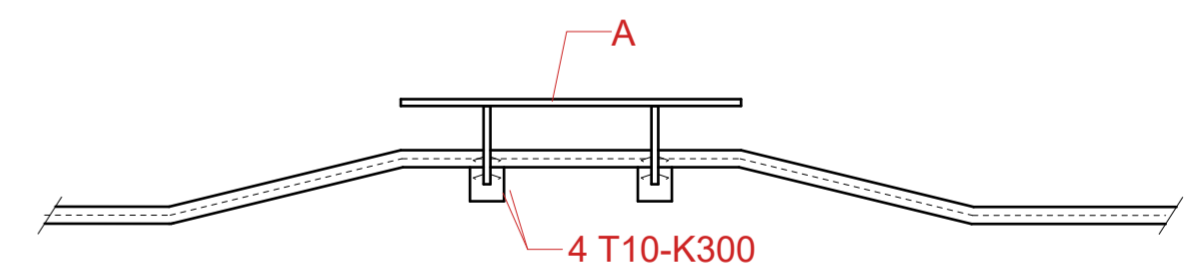

# VAASAN SKEITTIPUISTO

Suunnittelija: CONCRETE PROOF	Piirrustuksen laji:
Päivämäärä: 28.8.2019	Mittakaava: 1:75
Kohde: VAASAN SKEITTIALUE	Piirrustuksen sisältö: Yleisdetaljit ja raudotus
	Piirrustusnumero: 010
Tero Pikkarainen, 040 822 6227	 tero.pikkarainen@concreteproof.fi www.concreteproof.fi